




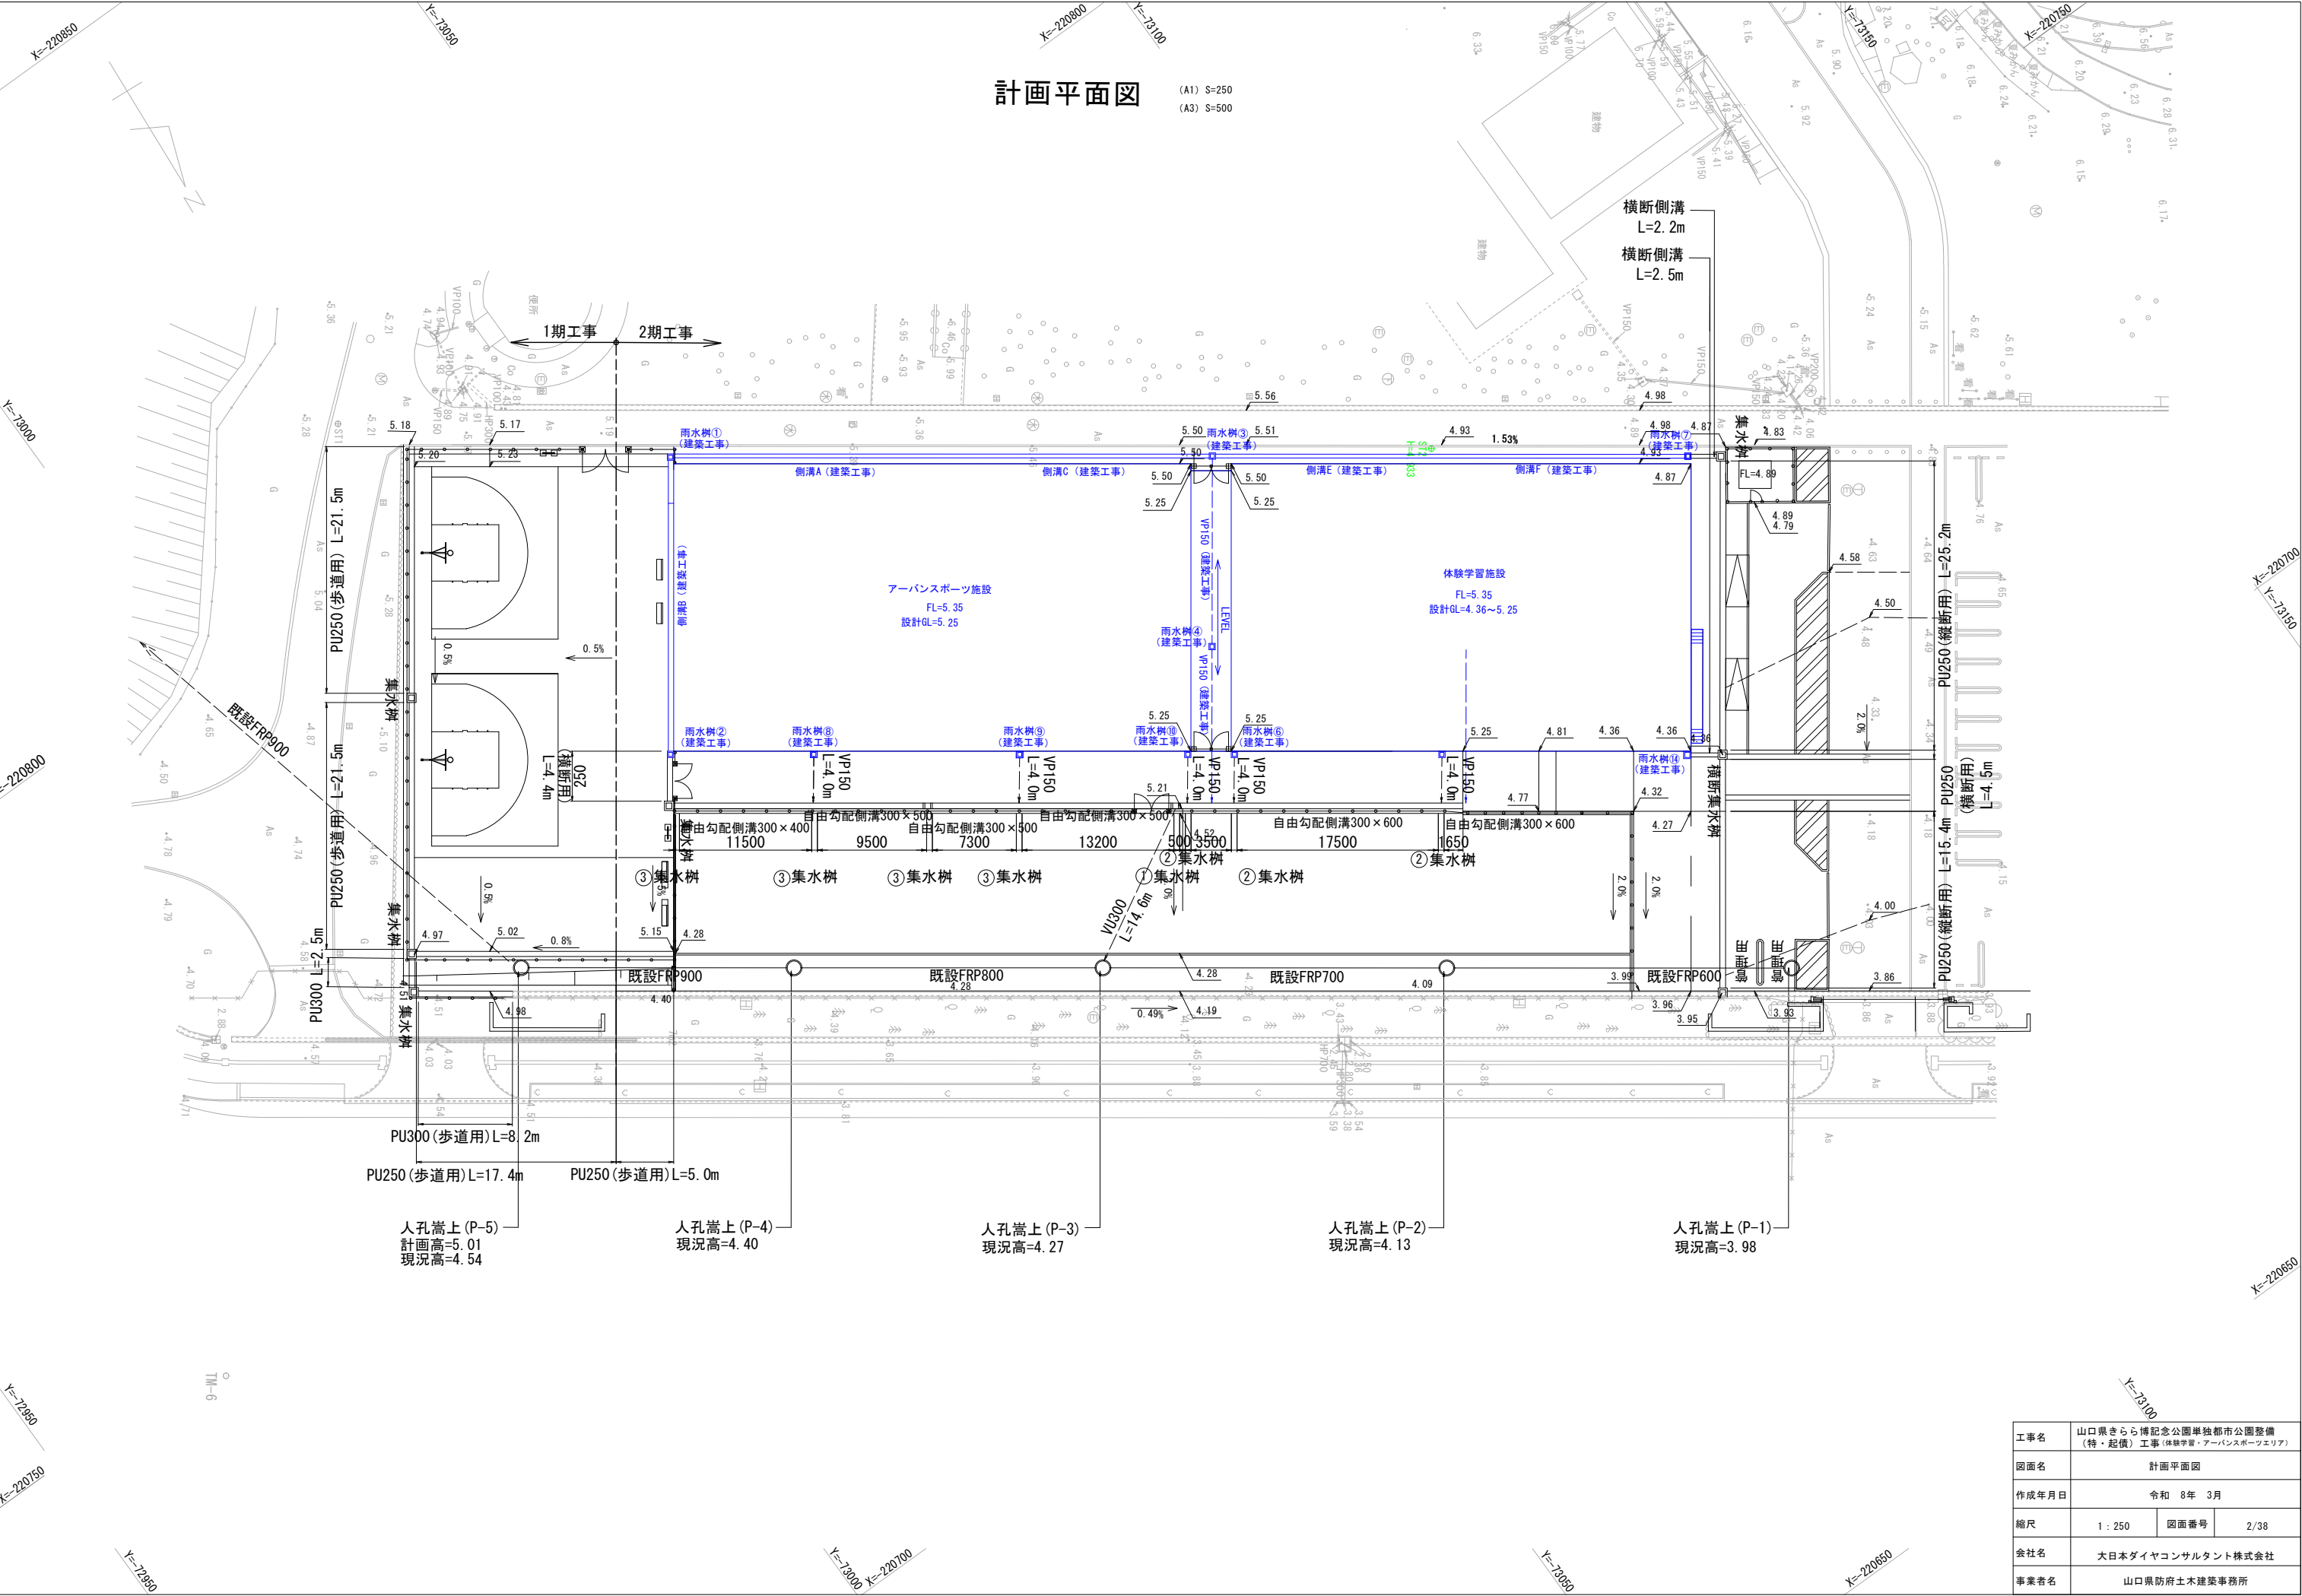


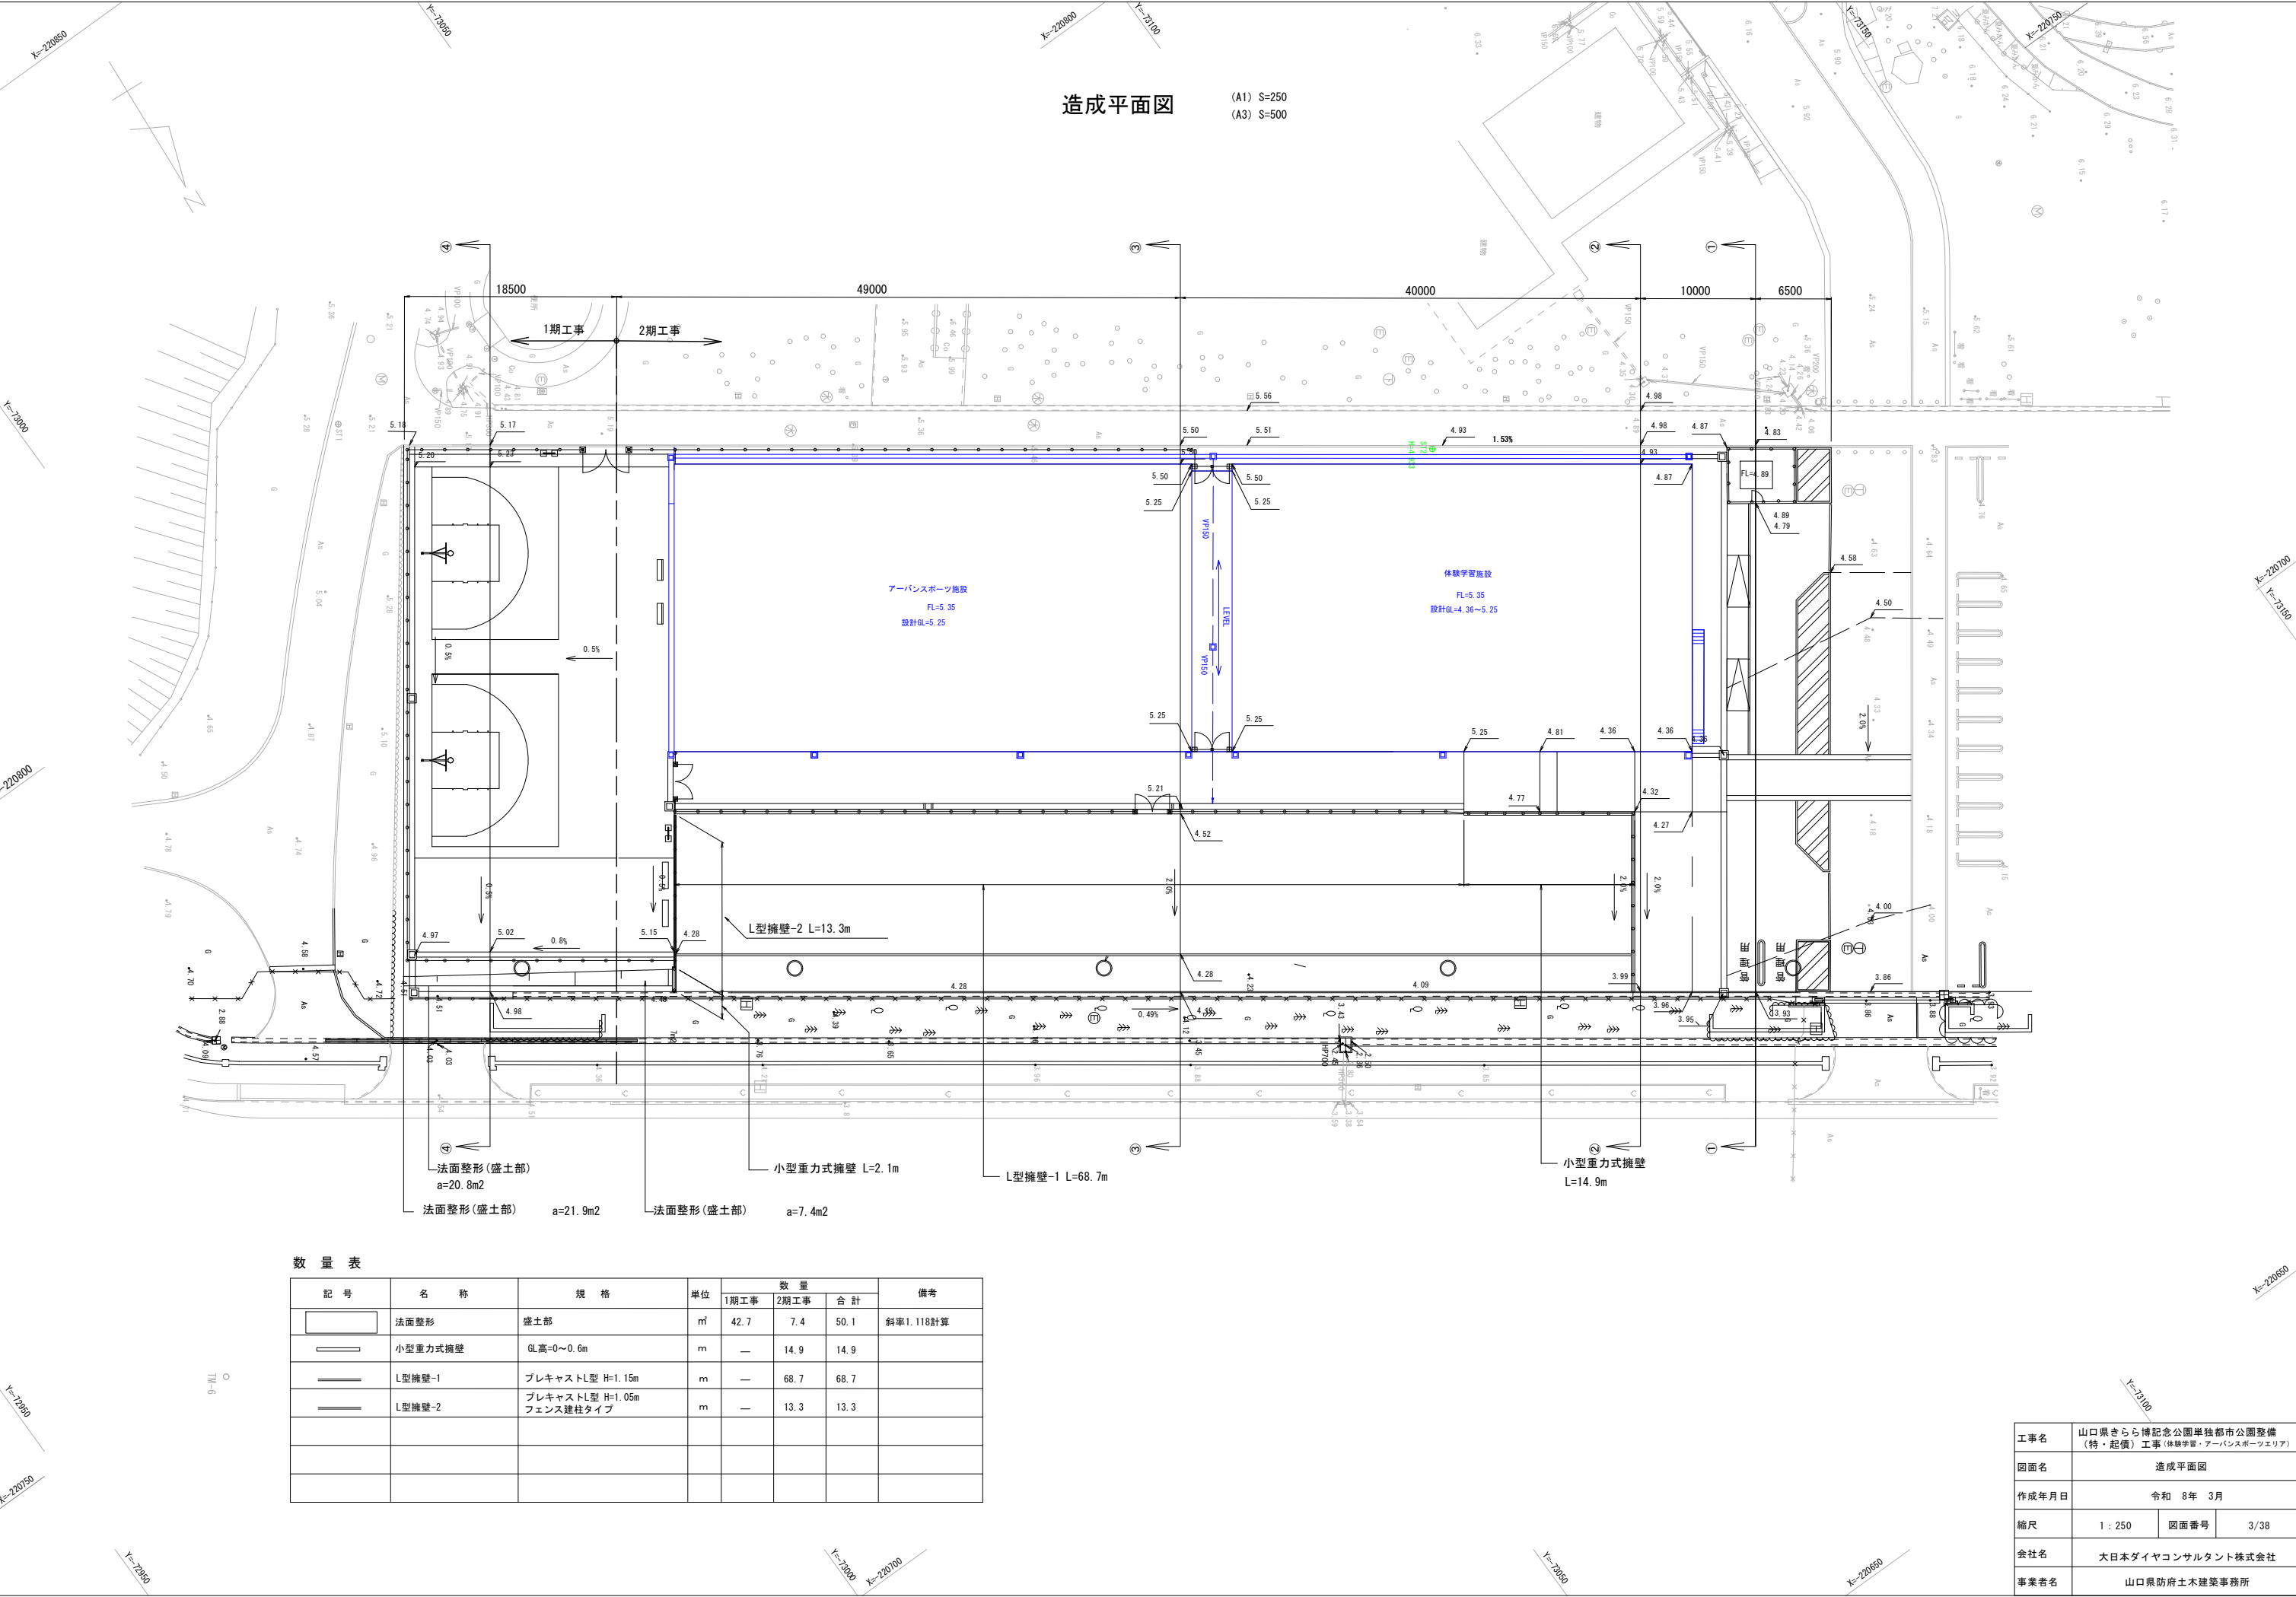


造成横断面図 (A1) S=1:200 (A3) S=1:400

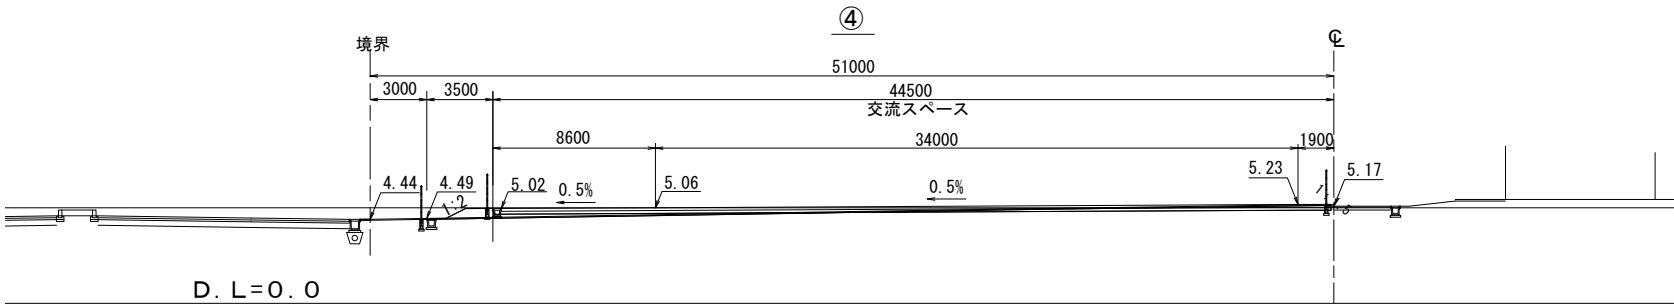


名 称	単位	数量
掘 削	m ²	3.3
盛 土	m ²	3.2

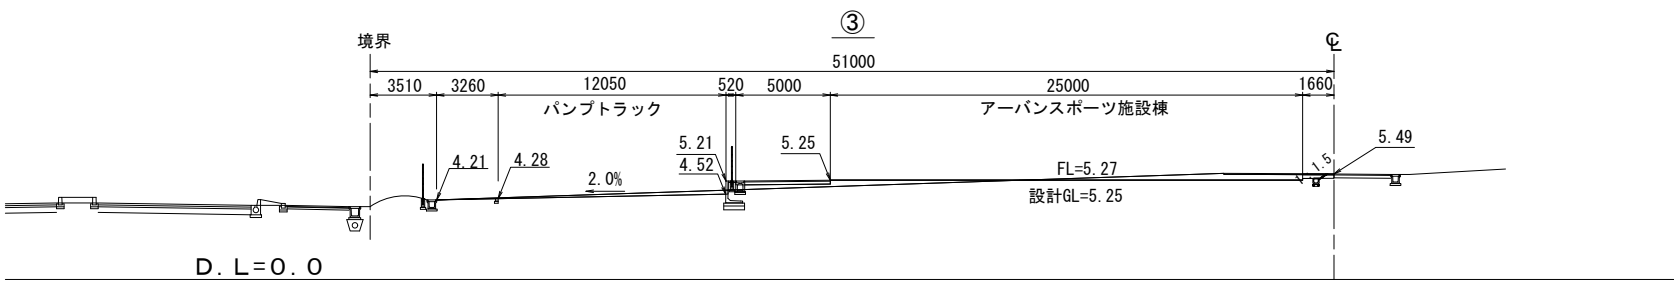

名 称	単位	数量
掘 削	m ²	5.1
盛 土	m ²	2.8

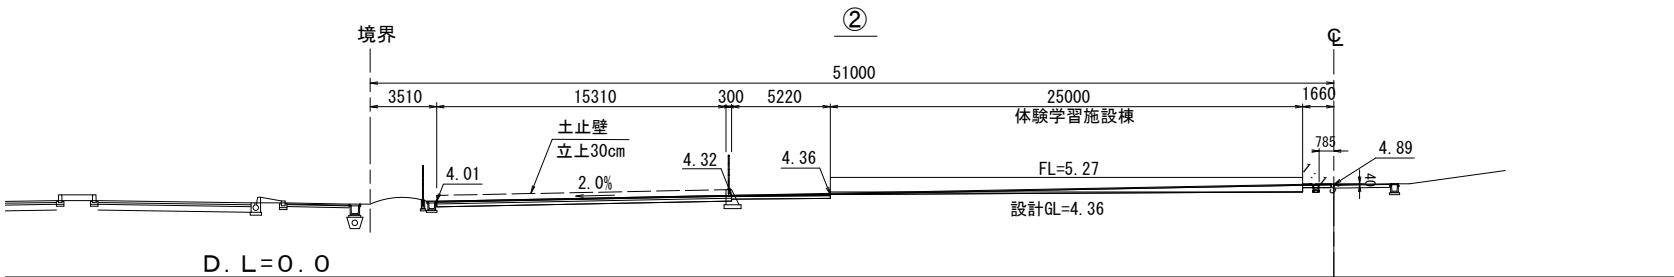


名 称	単位	数量
掘 削	m ²	9.7
盛 土	m ²	0.0

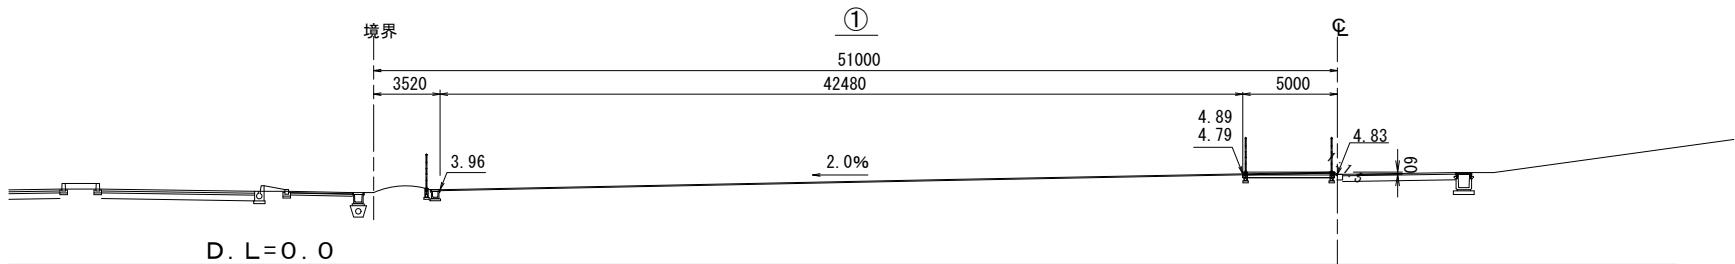

名 称	単位	数量
掘 削	m ²	1.0
盛 土	m ²	0.0

工事名	山口県きらら博記念公園単独都市公園整備 (特・起債) 工事 (体験学習・アーバンスポーツエリア)		
図面名	造成横断面図		
作成年月日	令和 8年 3月		
縮尺	1 : 200	図面番号	4/38
会社名	大日本ダイヤコンサルタント株式会社		
事業者名	山口県防府土木建築事務所		

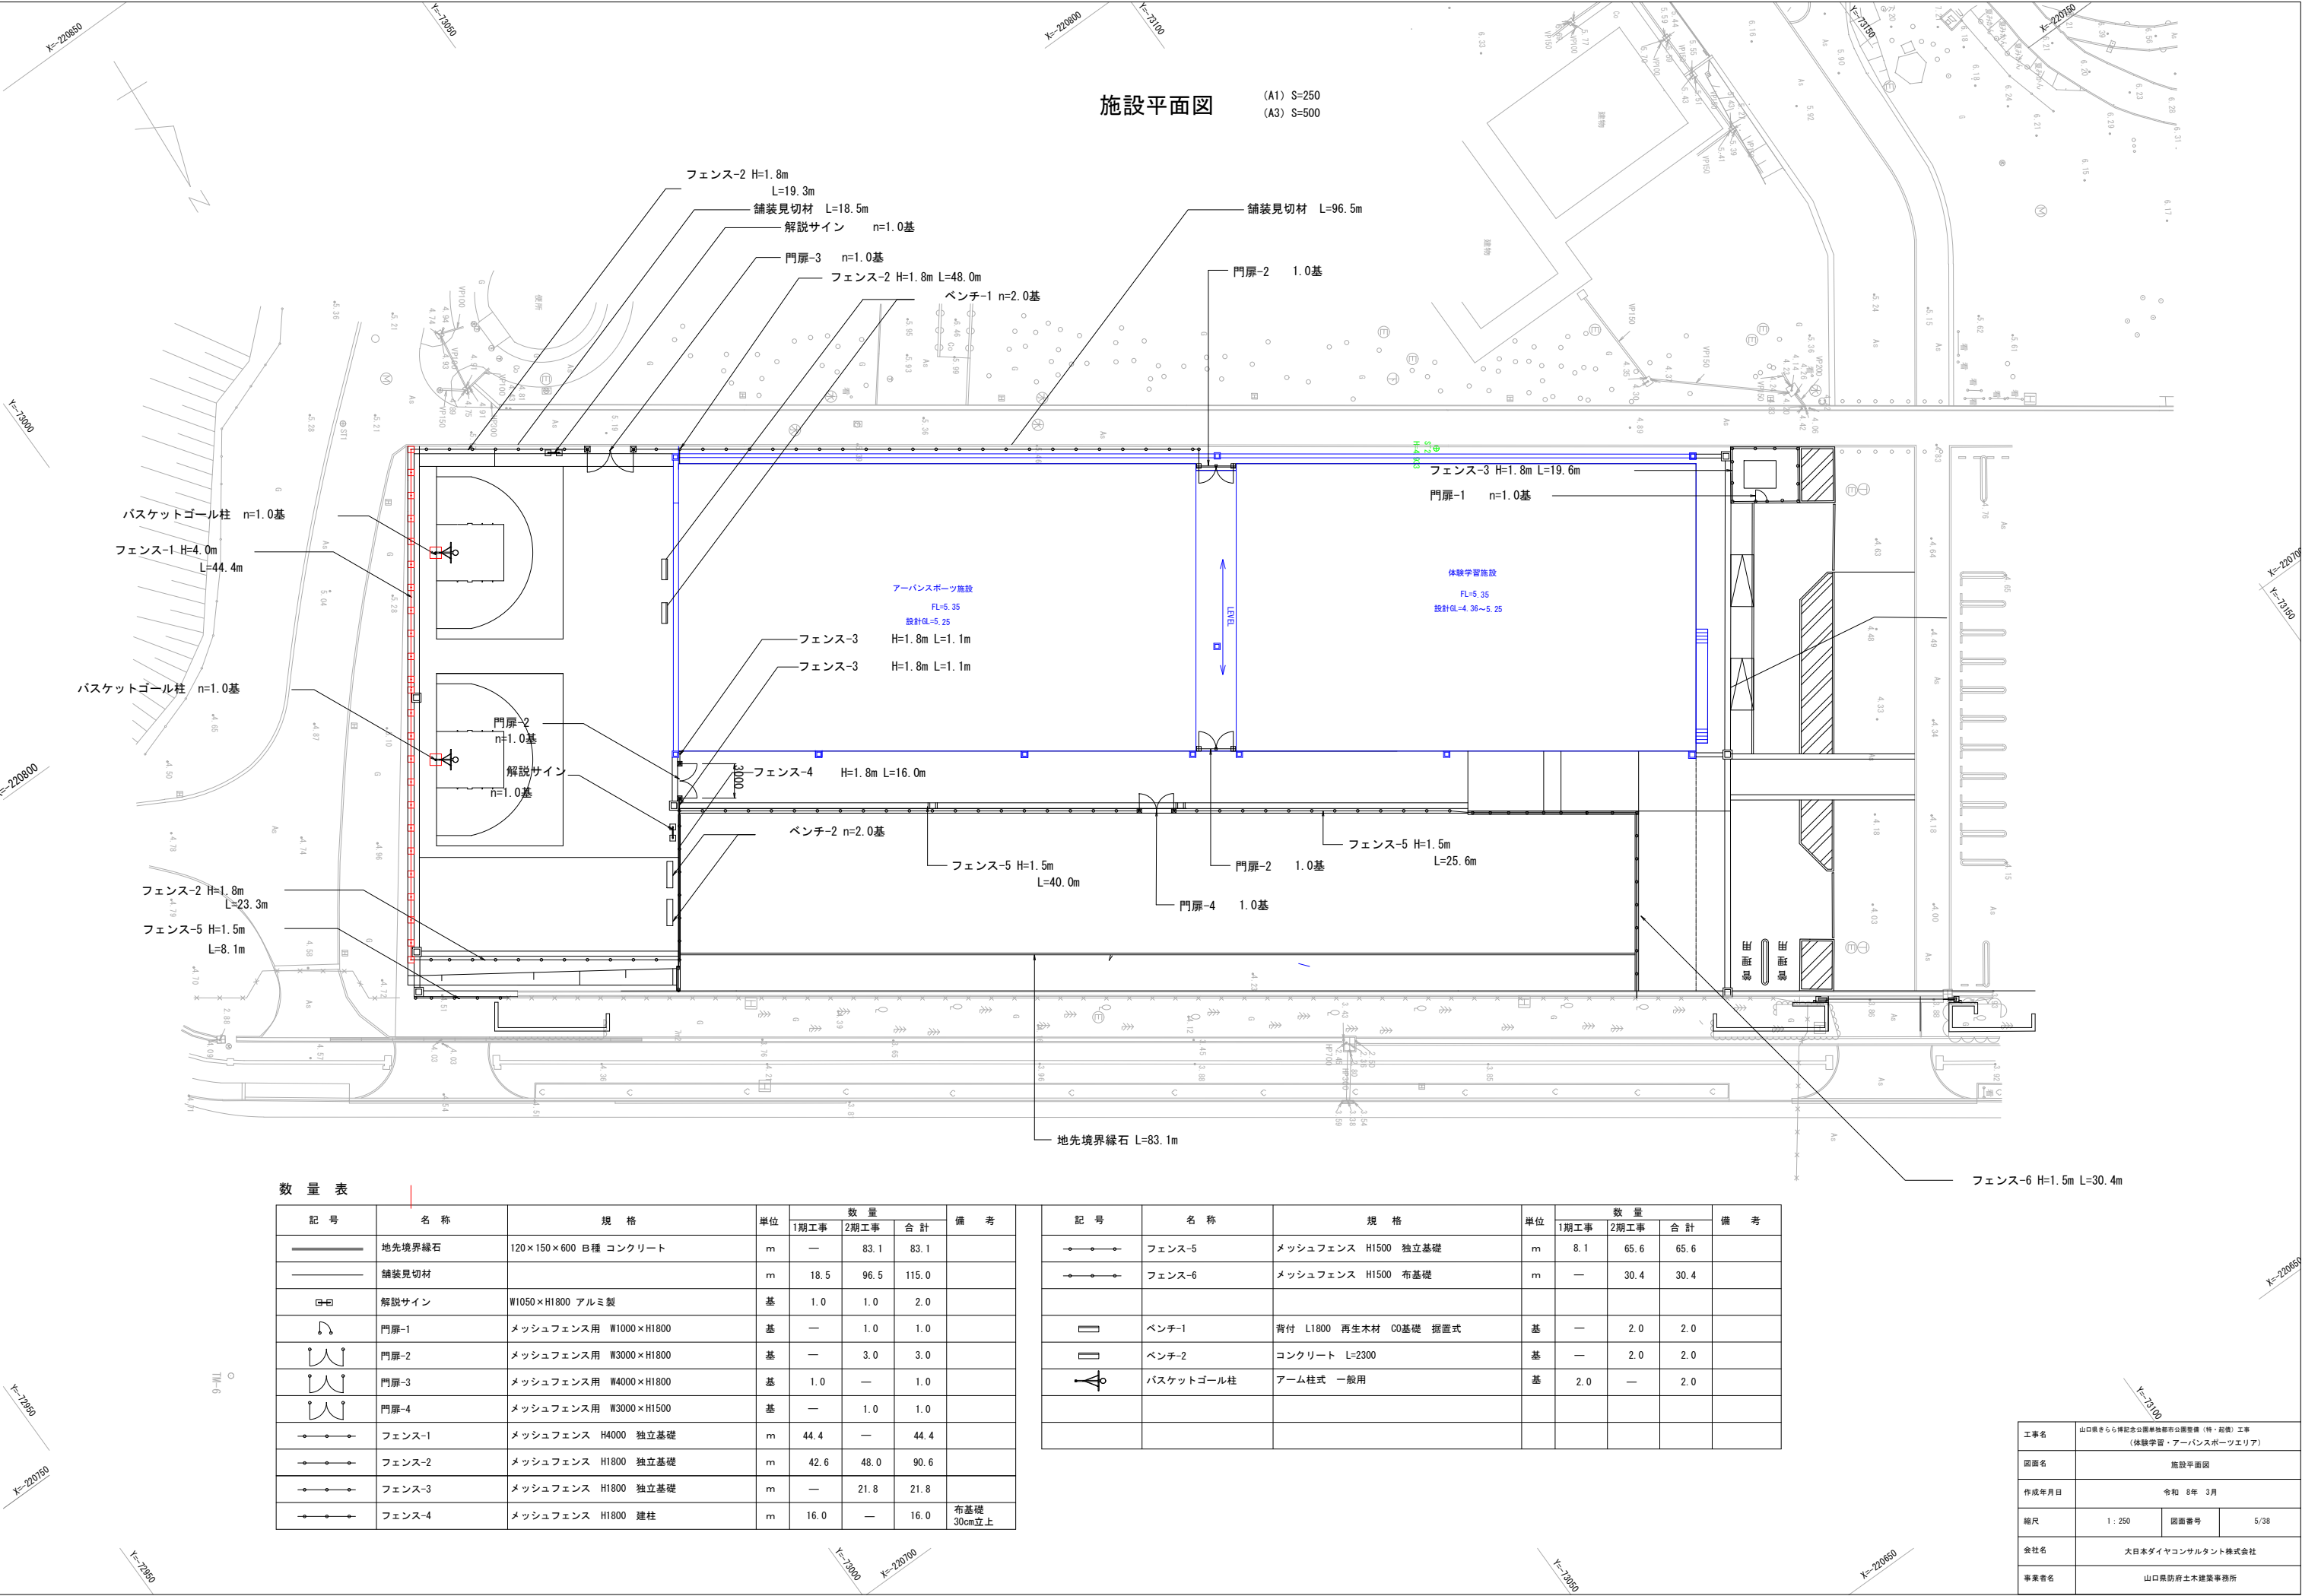

割付平面図

(A1) S=250
(A3) S=500

4級基準点 座標リスト(世界測地系)

名 称	X	Y	H
ST1	-220809.245	-73022.953	5.234
ST2	-220751.861	-73098.823	4.933

座標一覧表


番号	X座標	Y座標	番号	X座標	Y座標	番号	X座標	Y座標	番号	X座標	Y座標	番号	X座標	Y座標
P-1	-220803.856	-73029.735	P-13	-220714.120	-73105.899	P-25	-220728.837	-73085.874	P-37	-220789.271	-73044.820	P-49	-220765.489	-72999.926
P-2	-220767.845	-73000.763	P-14	-220705.901	-73101.914	P-26	-220724.603	-73082.821	P-38	-220794.947	-73036.523			
P-3	-220803.679	-73027.411	P-15	-220702.659	-73114.611	P-27	-220740.624	-73069.532	P-39	-220801.382	-73027.601			
P-4	-220794.928	-73036.115	P-16	-220702.656	-73114.606	P-28	-220742.672	-73066.693	P-40	-220782.781	-73027.748			
P-5	-220792.588	-73042.359	P-17	-220705.445	-73104.559	P-29	-220768.995	-73030.195	P-41	-220789.216	-73018.827			
P-6	-220736.950	-73116.881	P-18	-220693.297	-73099.483	P-30	-220764.940	-73027.271	P-42	-220780.348	-73025.993			
P-7	-220733.416	-73124.746	P-19	-220695.050	-73097.084	P-31	-220754.536	-73019.951	P-43	-220786.783	-73017.072			
P-8	-220731.621	-73127.234	P-20	-220698.767	-73092.360	P-32	-220753.812	-73019.245	P-44	-220768.182	-73017.219			
P-9	-220732.929	-73117.040	P-21	-220720.150	-73097.919	P-33	-220751.997	-73018.118	P-45	-220774.617	-73008.267			
P-10	-220731.755	-73118.973	P-22	-220715.916	-73094.865	P-34	-220737.502	-73116.598	P-46	-220764.418	-73020.727			
P-11	-220729.454	-73121.932	P-23	-220705.954	-73087.310	P-35	-220760.901	-73084.156	P-47	-220774.683	-73006.496			
P-12	-220722.631	-73116.997	P-24	-220703.240	-73085.722	P-36	-220762.948	-73081.317	P-48	-220768.215	-73001.831			

工事名	山口県きらら博記念公園単独都市公園整備 (特・起債) 工事(体験学習・アーバンスポーツエリア)		
図面名	割付平面図		
作成年月日	令和 8年 3月		
縮尺	1 : 250	図面番号	6/38
会社名	大日本ダイヤコンサルタント株式会社		
事業者名	山口県防府土木建築事務所		

雨水排水設備平面図

(A1) S=250
(A3) S=500

1期工事 2期工事

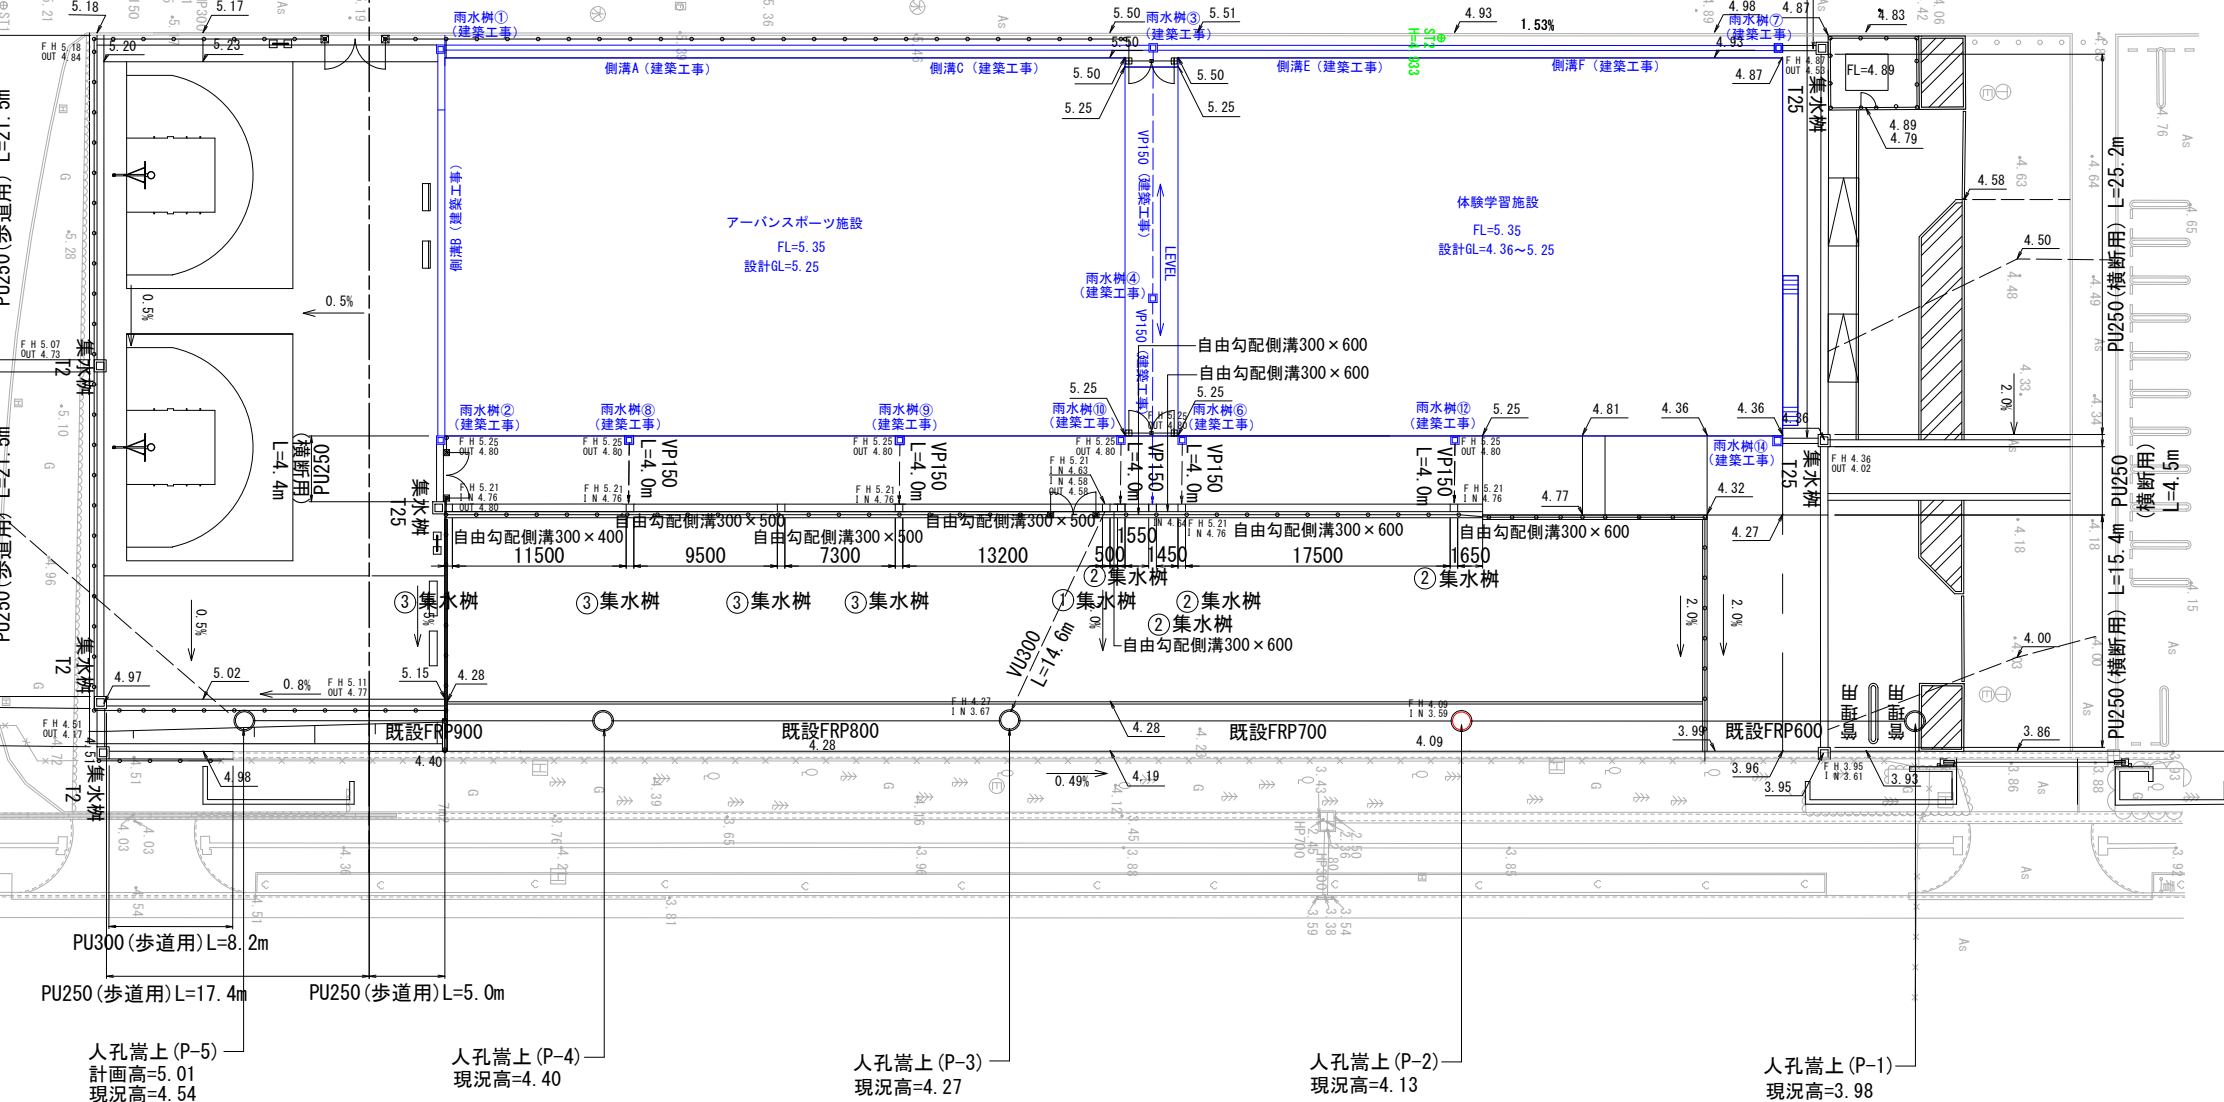

数量表

記号	名称	規格	単位	数量			備考
				1期工事	2期工事	合計	
〓	U型側溝	PU250 歩道用	m	60.4	5.0	65.4	
	U型側溝	PU250 横断用	m	—	54.2	54.2	
	U型側溝	PU300 歩道用	m	10.7	—	10.7	
	自由勾配側溝	B300-H400	m	—	11.5	11.5	
	自由勾配側溝	B300-H500	m	—	30.0	30.0	
	自由勾配側溝	B300-H600	m	—	22.7	22.7	
①	集水樹	自由勾配側溝用 (PC樹) H=945	箇所	—	1.0	1.0	
		自由勾配側溝用 (PC樹) H=845	箇所	—	4.0	4.0	

記号	名称	規格	単位	数量			備考
				1期工事	2期工事	合計	
③	集水樹	自由勾配側溝用 (PC樹) H=745	箇所	—	4.0	4.0	
□	集水樹	□500 H=550 現場打 T-2	箇所	3.0	—	3.0	
□	集水樹	□500 H=550 現場打 T-25	箇所	—	3.0	3.0	
○	蓋上 (P-5)	H=470mm 調整リング、調整金具	箇所	1.0	—	1.0	
←	硬質塩化ビニル管	VP150	m	—	20.0	20.0	
	硬質塩化ビニル管	VU300	m	—	14.6	14.6	

※側溝接続部の目地材はモルタルでなくシーリング材を使用すること。
※自由勾配側溝用 (PC樹) Hについては構造図参照のこと。

工事名	山口県きらら博記念公園単独都市公園整備 (特・起債) 工事 (体験学習・アーバンスポーツエリア)		
図面名	雨水排水設備平面図		
作成年月日	令和 8年 3月		
縮尺	1 : 250	図面番号	7/38
会社名	大日本ダイヤコンサルタント株式会社		
事業者名	山口県防府土木建築事務所		

配線配管数量表				
名 称	規 格	単 位	数 量	備 考
電線管	FEP30	m	97.4	
電線管	FEP50	m	85.4	
ケーブル	EM-CE3.5sq-2C	m	122.6	FEP管内配線
ケーブル	EM-CE5.5sq-2C	m	223.0	FEP管内配線

注)


引出線①～⑦の長さは平面距離を示す。

※分電盤 L-体験-1 の立上げ余長は、ケーブル2.0mとする。

※投光器柱 の立上げ余長は、配管1.0m、ケーブル1.5mとする。

※投光器柱とハンドホール の立下げ控除は、±0.5mとする。

電気設備平面図-1 (A1) S=250 (A3) S=500

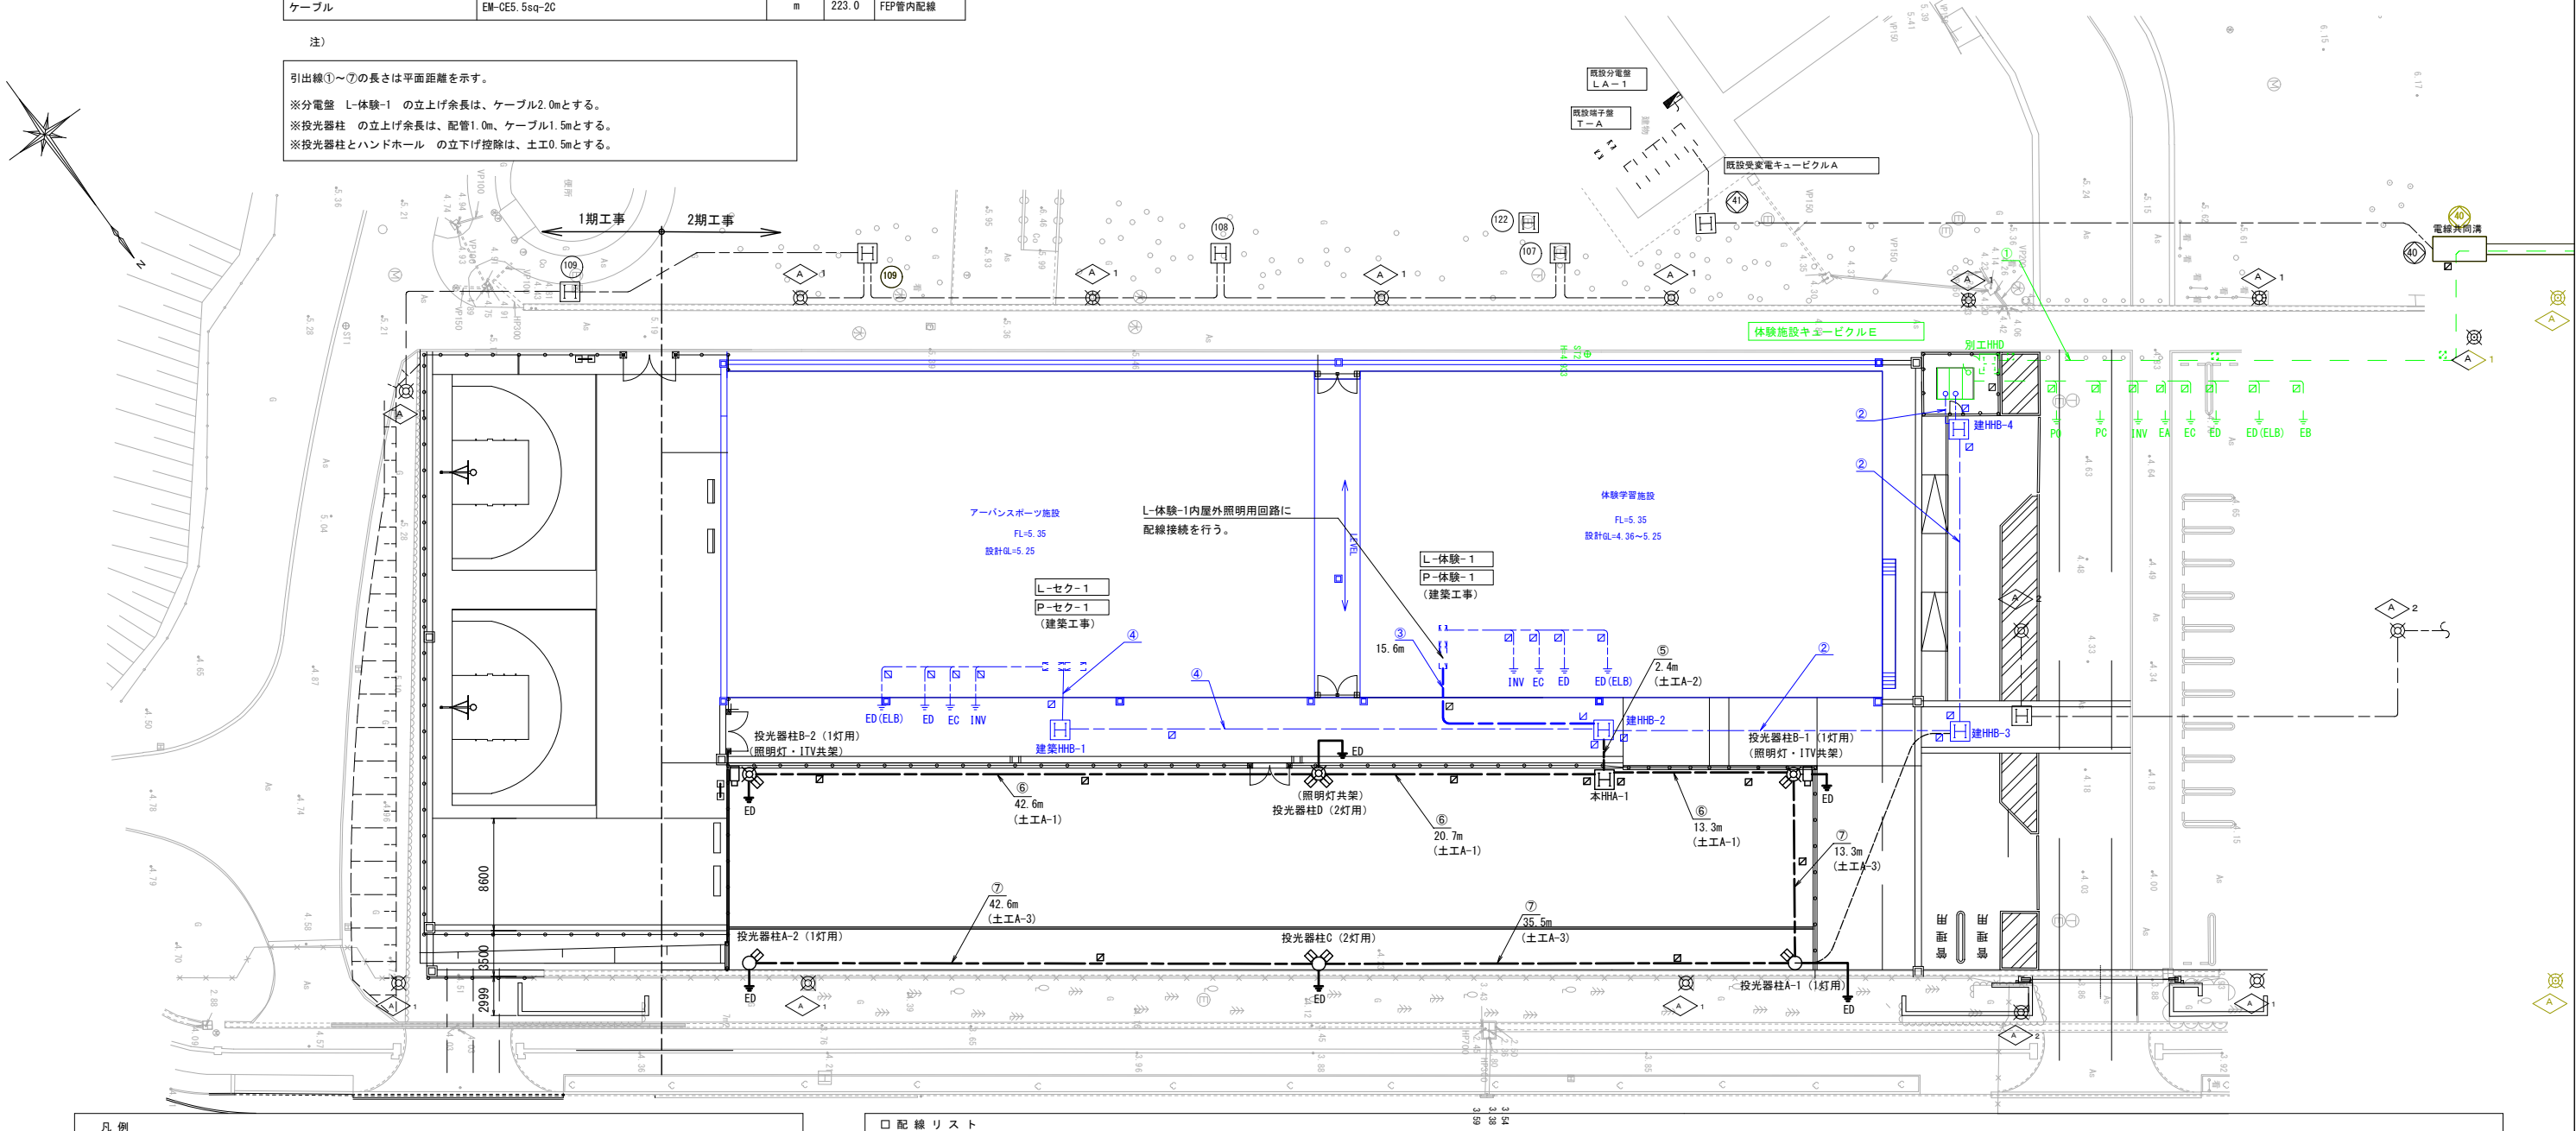


凡 例	配 号	名 称	規 格	数 量	備 考
		投光器柱A (1灯用)	テーパーポール(鋼管)、H=10.3m	2基	本工事
		投光器柱B (1灯用/照明灯・ITV供架)	テーパーポール(鋼管)、H=10.3m	2基	本工事
		投光器柱C (2灯用)	テーパーポール(鋼管)、H=10.3m	1基	本工事
		投光器柱D (2灯用/照明灯共架)	テーパーポール(鋼管)、H=10.3m	1基	本工事
		ハンドホール 本工事HHA-1	H1-6, R2K-60	1個	本工事
		ハンドホール 建築HHB-1～4	H2-9, R3K-60	4個	建築工事
		ハンドホール 別途工事HHD	H2-9, R2K-60	1個	別途工事
		地中埋設配管		m	本工事
		地中埋設配管		m	建築工事
		地中埋設配管		m	別途工事
		ケーブル埋設槽 (鉄製)		9本	本工事
		ケーブル埋設槽 (鉄製)		14本	建築工事
		ケーブル埋設槽 (鉄製)		13本	別途工事
		分電盤		2式	建築工事
		接地極		8本	本工事
		接地極		8本	建築工事
		接地極		8本	別途工事
		受変電キュービクル		1式	別途工事


□ 配 線 リ ス ト				
番号	自	～ 至	配 線	配 管
①	プール受変電設備	～ 体験施設 キュービクルE	別途工事	別途工事
	プール受変電設備	～ 体験施設 キュービクルE	φ-	別途工事
②	体験施設 キュービクルE	～ 体験学習施設 L-体験-1	建築工事	FEP80 (建築工事)
	体験施設 キュービクルE	～ 体験学習施設 P-体験-1	建築工事	FEP80 (建築工事)
	体験施設 キュービクルE	～ 体験学習施設 P-体験-1	建築工事	FEP80 (建築工事)
	体験施設 キュービクルE	～ 7-6'N'3'6'-7'施設 L-セク-1	建築工事	FEP80 (建築工事)
	体験施設 キュービクルE	～ 7-6'N'3'6'-7'施設 P-セク-1	建築工事	FEP80 (建築工事)
	体験施設 キュービクルE	～ 7-6'N'3'6'-7'施設 P-セク-1	建築工事	FEP80 (建築工事)
	体験施設 キュービクルE	～ 体験学習施設	φ-	FEP80×2 (建築工事)
	体験施設 キュービクルE	～ 体験学習施設	φ-	FEP80×2 (建築工事)
③	体験施設 キュービクルE	～ 体験学習施設 L-体験-1	建築工事	FEP80 (建築工事)
	体験施設 キュービクルE	～ 体験学習施設 P-体験-1	建築工事	FEP80 (建築工事)
	体験施設 キュービクルE	～ 体験学習施設 P-体験-1	建築工事	FEP80 (建築工事)
	体験施設 キュービクルE	～ 体験学習施設	φ-	FEP80×2 (建築工事)
	体験施設 キュービクルE	～ 体験学習施設	φ-	FEP80×2 (建築工事)
	体験施設 キュービクルE	～ 体験学習施設	φ-	FEP80×2 (建築工事)
	体験学習施設 L-体験-1	～ 投光器	EM-CE5.5sq-2C×2	FEP50 (建築工事)
	体験学習施設 L-体験-1	～ 照明灯	EM-CE3.5sq-2C×2	FEP50 (建築工事)

番号	自	～ 至	配 線	配 管	備考
④	体験施設 キュービクルE	～ 7-6'N'3'6'-7'施設 L-セク-1	建築工事	FEP80 (建築工事)	
	体験施設 キュービクルE	～ 7-6'N'3'6'-7'施設 P-セク-1	建築工事	FEP80 (建築工事)	
	体験施設 キュービクルE	～ 7-6'N'3'6'-7'施設 P-セク-1	建築工事	FEP80×2 (建築工事)	予備
	体験施設 キュービクルE	～ 7-6'N'3'6'-7'施設	φ-	FEP50×2 (建築工事)	予備
⑤	体験施設 キュービクルE	～ 7-6'N'3'6'-7'施設	φ-	FEP50×2 (建築工事)	予備
	体験施設 キュービクルE	～ 7-6'N'3'6'-7'施設	φ-	FEP50×2 (建築工事)	予備
	体験施設 キュービクルE	～ 7-6'N'3'6'-7'施設	φ-	FEP50×2 (建築工事)	予備
⑥	体験施設 キュービクルE	～ 7-6'N'3'6'-7'施設	φ-	FEP50×2 (建築工事)	予備
	体験施設 キュービクルE	～ 7-6'N'3'6'-7'施設	φ-	FEP50×2 (建築工事)	予備
⑦	体験施設 キュービクルE	～ 7-6'N'3'6'-7'施設	φ-	FEP50×2 (建築工事)	予備
	体験施設 キュービクルE	～ 7-6'N'3'6'-7'施設	φ-	FEP50×2 (建築工事)	予備

■ : 新設を示す。


工事名	山口県きらら博記念公園単独都市公園整備 (特・起債) 工事 (体験学習・アーバンスポーツエリア)		
図面名	電気設備平面図-1		
作成年月日	令和 8年 3月		
縮尺	1 : 250	図面番号	9/38
会社名	大日本ダイヤコンサルタント株式会社		
事業者名	山口県防府土木建築事務所		

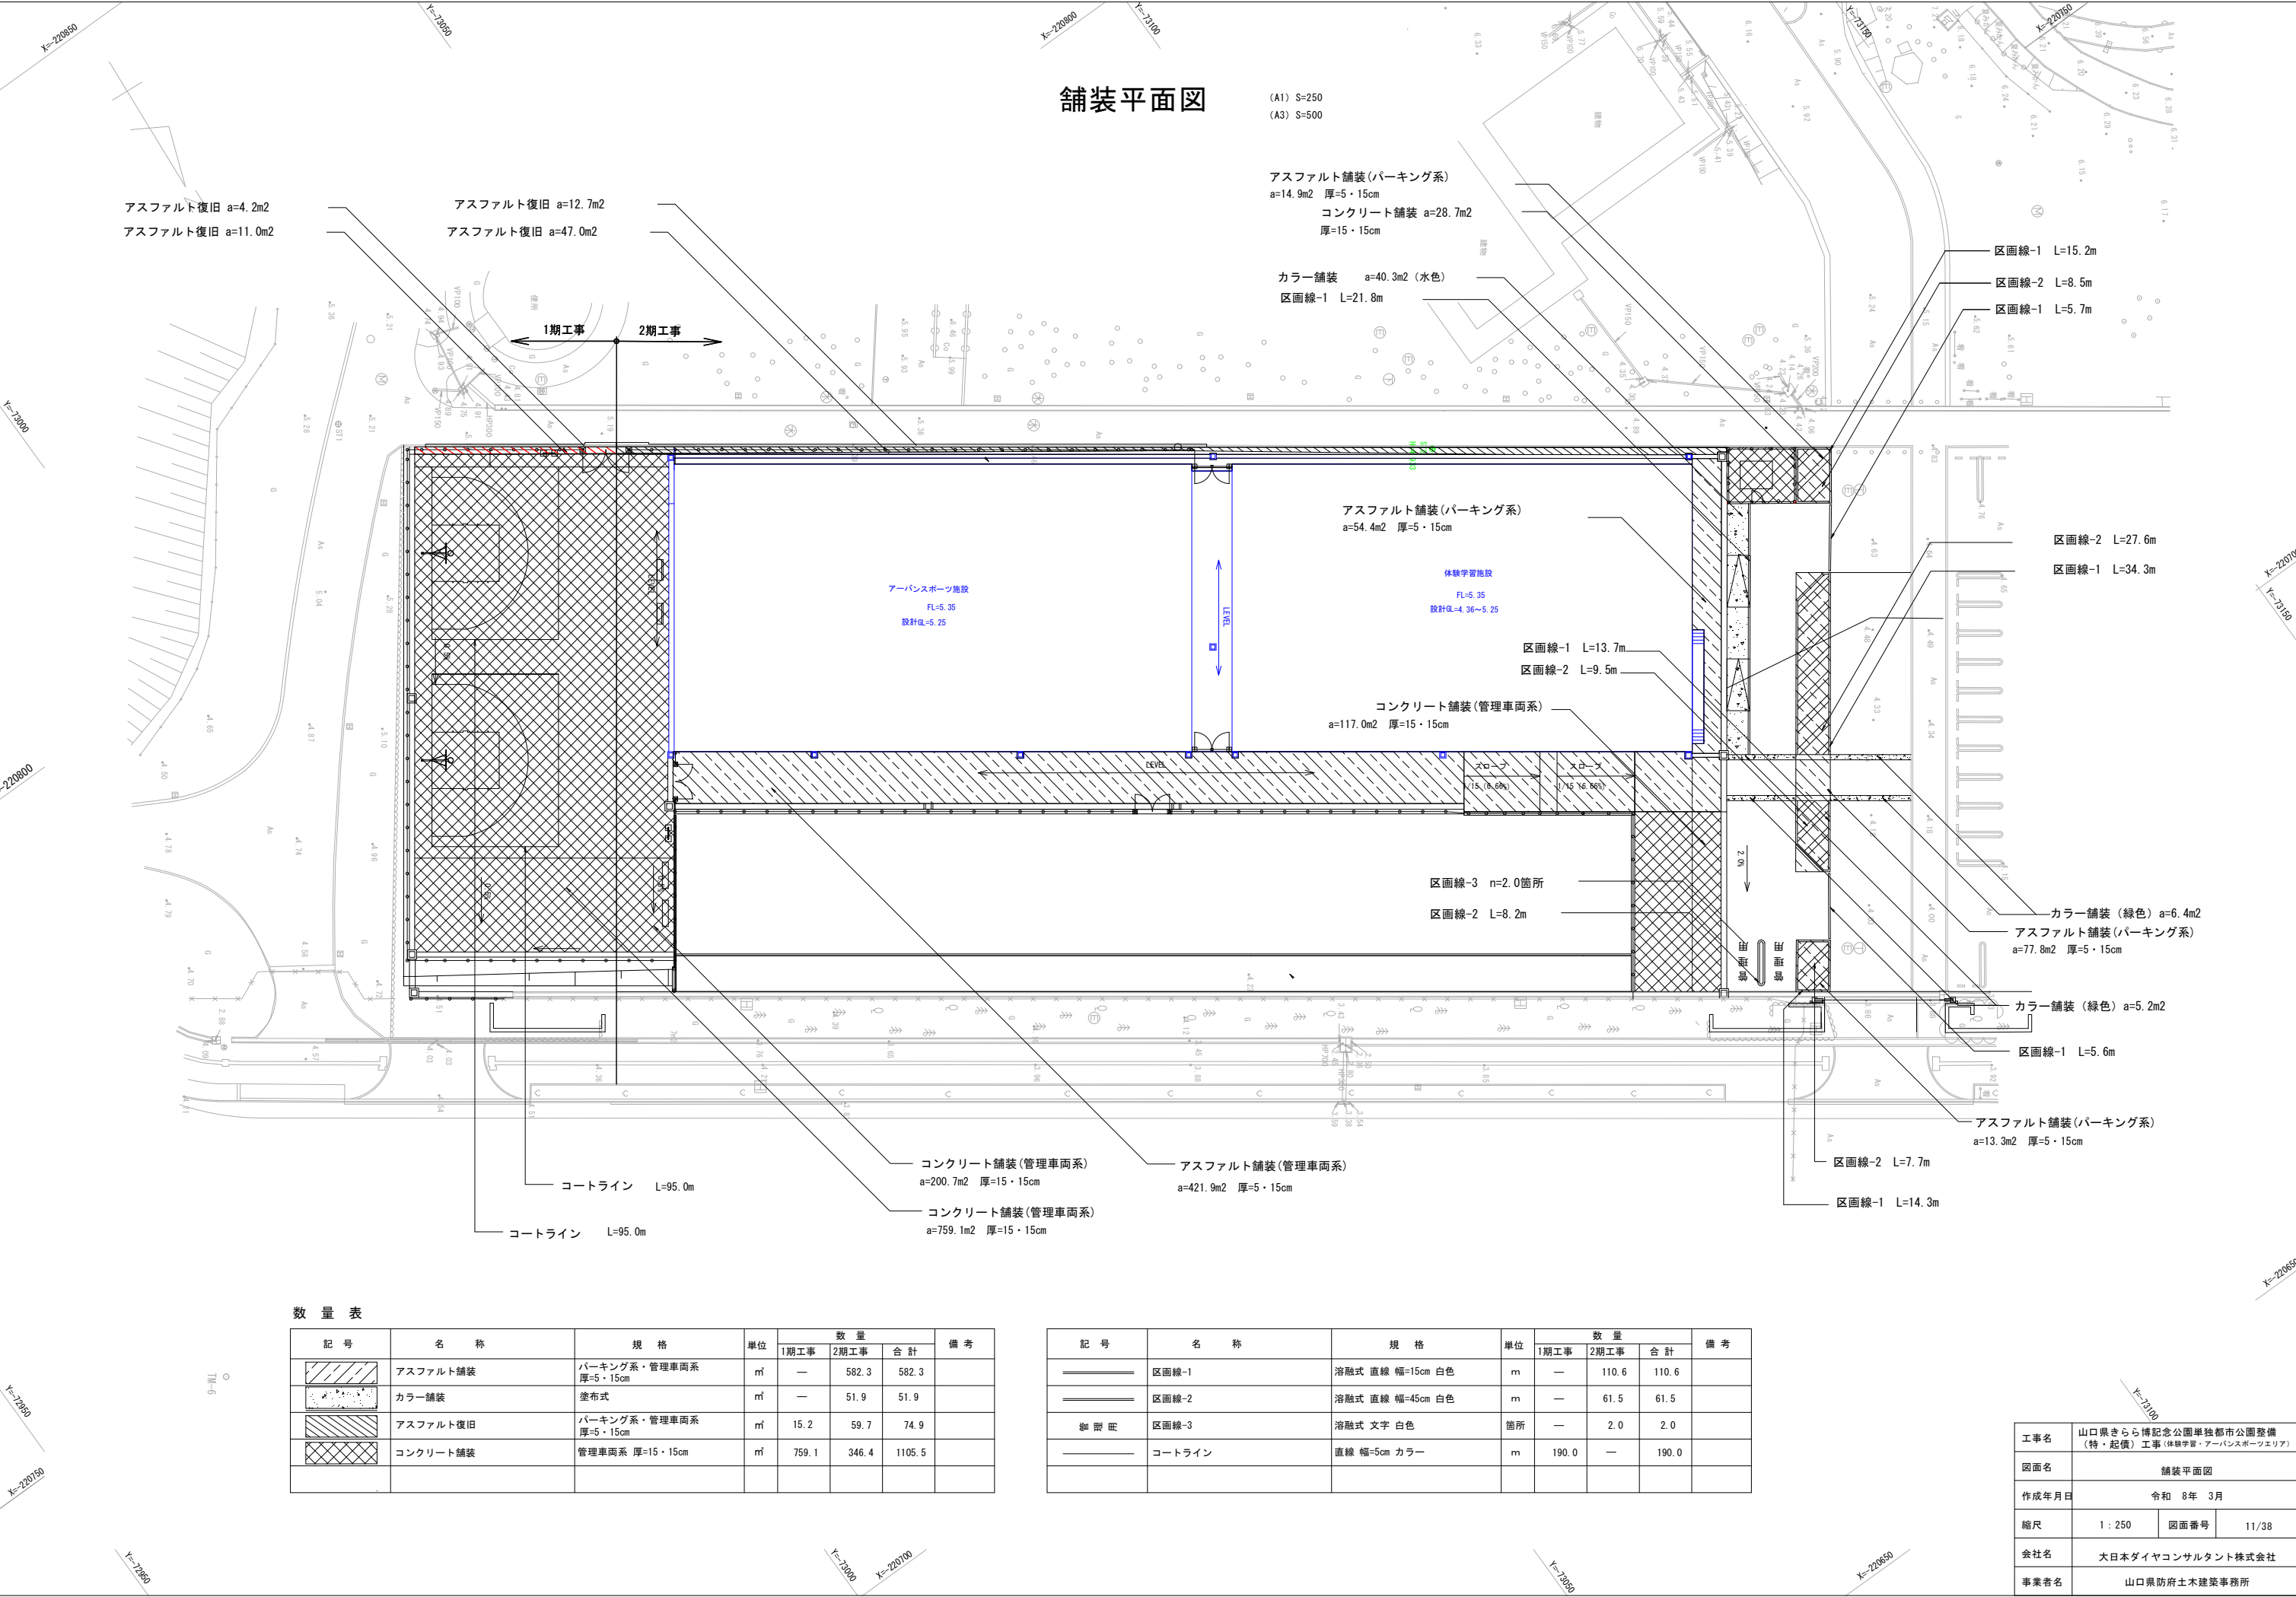

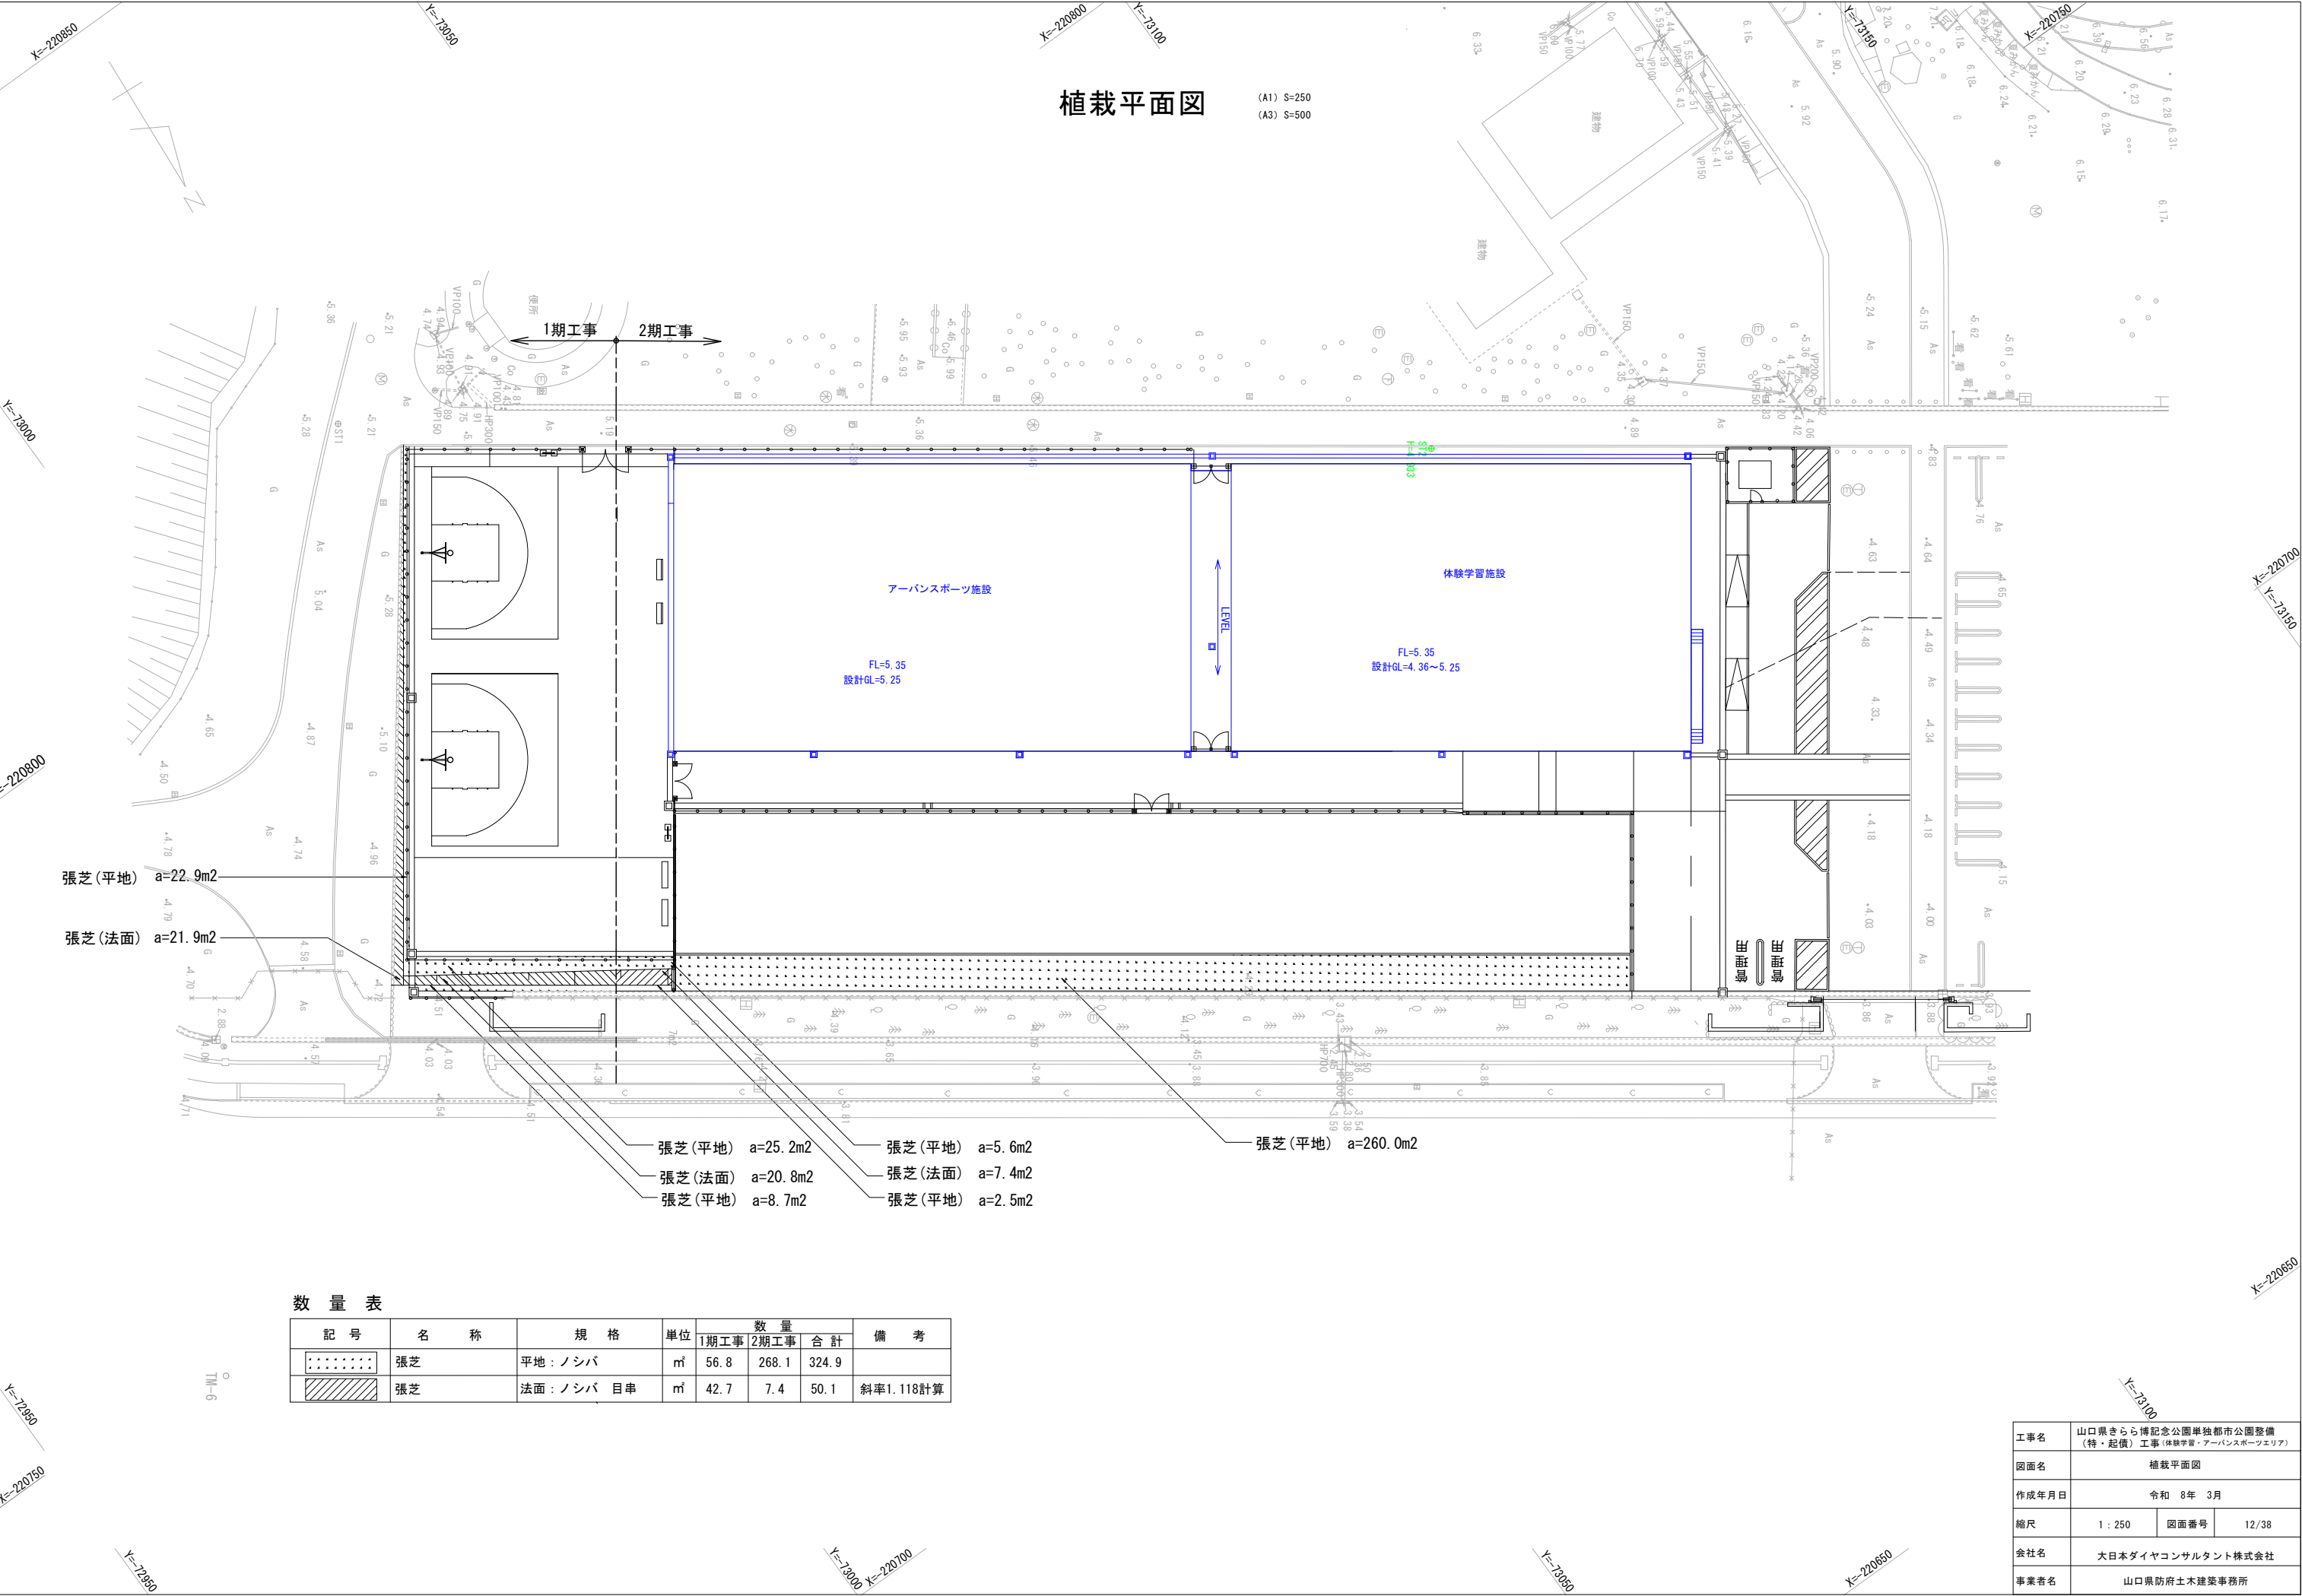


構 造 図 -1
(擁壁)

L型擁壁-1

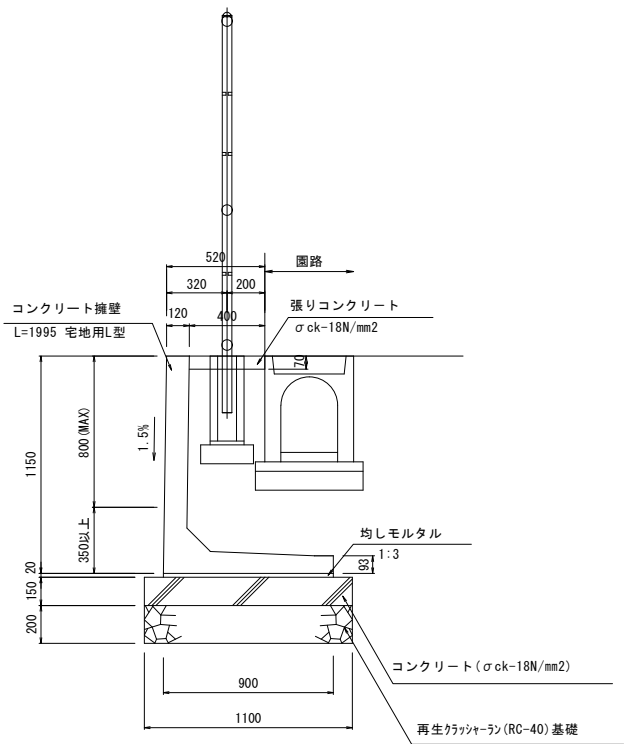


断面図

L型擁壁-2

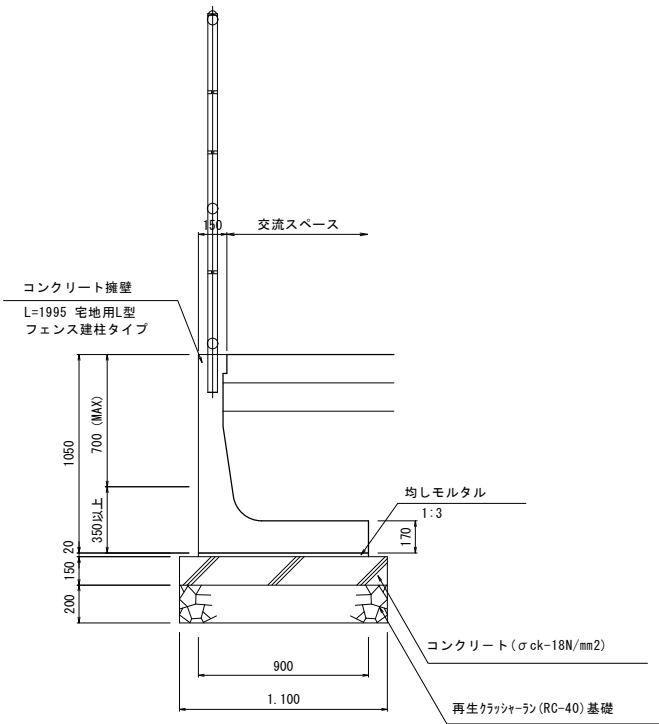

断面図

小型重力式擁壁
(SGW42)

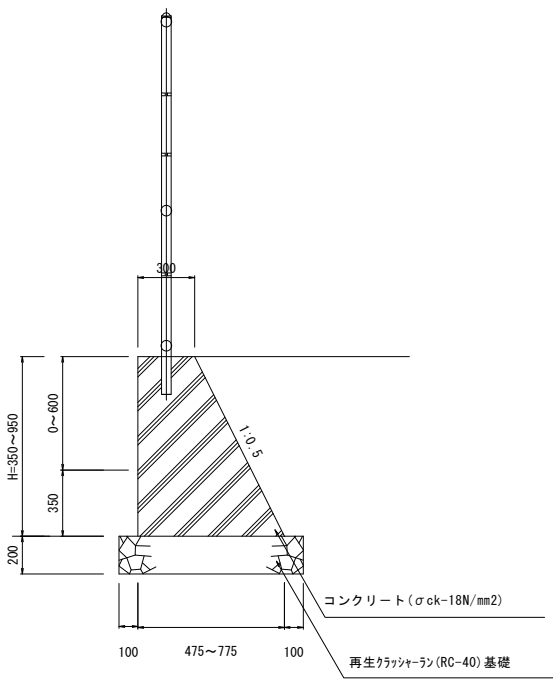

断面図


工事名	山口県きらら博記念公園単独都市公園整備 (特・起債) 工事 (体験学習・アーバンスポーツエリア)		
図面名	構造図-1 (擁壁)		
作成年月日	令和 8年 3月		
縮尺	(A1) S=1 : 20 (A3) S=1 : 40	図面番号	14/38
会社名	大日本ダイヤコンサルタント株式会社		
事業者名	山口県防府土木建築事務所		

構 造 図 -5
(フェンス-5・6)

フェンス-5

(A1) S=1 : 20
(A3) S=1 : 40

建築基準法・同施行令（平成12年6月）に基づく風圧力に依る
基準風速 34m/sec 地表面粗度区分Ⅲ GL+0.03m

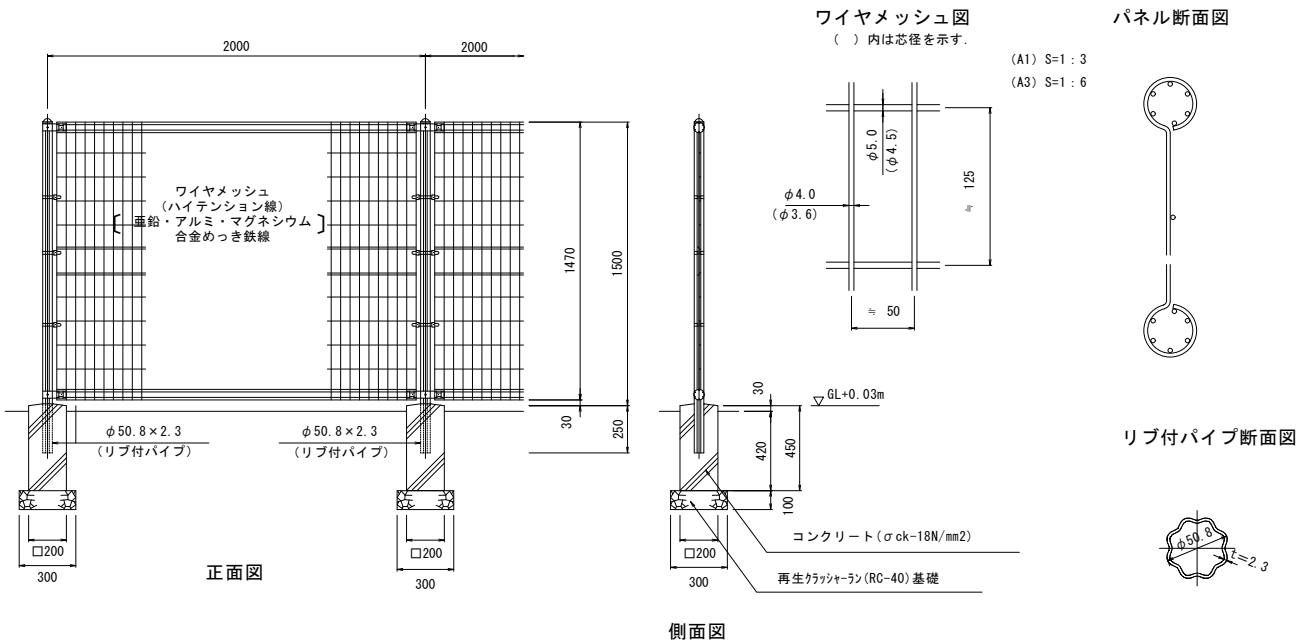

設計条件

設計荷重・・・建築基準法・同施行令（平成12年6月）に基づく風圧力に依る。
基準風速・・・34m/sec
地表面粗度区分・・・Ⅲ

基礎条件・・・長期許容地耐力 100kN/m²


備考

1. 外装について
- 主柱、ジョイント、押え金具、ワイヤメッシュ
 - ・・・亜鉛・アルミ・マグネシウム合金めっきの上高耐候性樹脂粉体塗装
 - バンド・・・亜鉛・アルミ合金めっきの上高耐候性樹脂粉体塗装
 - U型金具・・・亜鉛・アルミ・マグネシウム合金めっきの上防錆着色処理
 - ボルト、ナット・・・熔融亜鉛めっきの上防錆着色処理

フェンス-6

(A1) S=1 : 20
(A3) S=1 : 40

建築基準法・同施行令（平成12年6月）に基づく風圧力に依る
基準風速 34m/sec 地表面粗度区分Ⅲ GL+0.03m

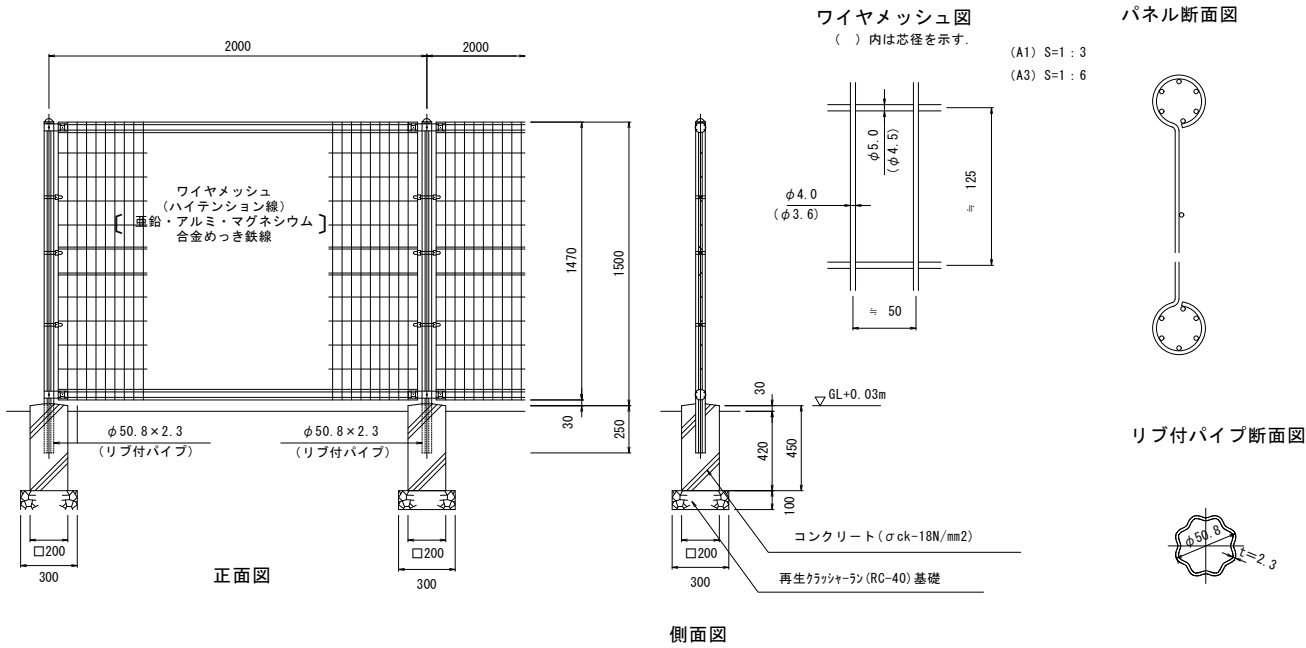

設計条件

設計荷重・・・建築基準法・同施行令（平成12年6月）に基づく風圧力に依る。
基準風速・・・34m/sec
地表面粗度区分・・・Ⅲ

基礎条件・・・長期許容地耐力 100kN/m²

備考

1. 外装について
- 主柱、ジョイント、押え金具、ワイヤメッシュ
 - ・・・亜鉛・アルミ・マグネシウム合金めっきの上高耐候性樹脂粉体塗装
 - バンド・・・亜鉛・アルミ合金めっきの上高耐候性樹脂粉体塗装
 - U型金具・・・亜鉛・アルミ・マグネシウム合金めっきの上防錆着色処理
 - ボルト、ナット・・・熔融亜鉛めっきの上防錆着色処理

工事名	山口県きらら博記念公園単独都市公園整備 （特・起債）工事（体験学習・アーバンスポーツエリア）		
図面名	構造図-5（フェンス-5・6）		
作成年月日	令和 8年 3月		
縮尺	図 示	図面番号	18/38
会社名	大日本ダイヤコンサルタント株式会社		
事業者名	山口県防府土木建築事務所		

構 造 図 -8
(門扉-4)




平面図

ワイヤメッシュ図



() 内は芯径を示す。

(A1) S=1 : 2
(A3) S=1 : 4

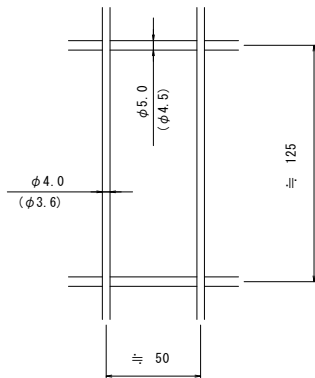

門柱・扉枠位置関係図

(A1) S=1 : 3
(A3) S=1 : 6

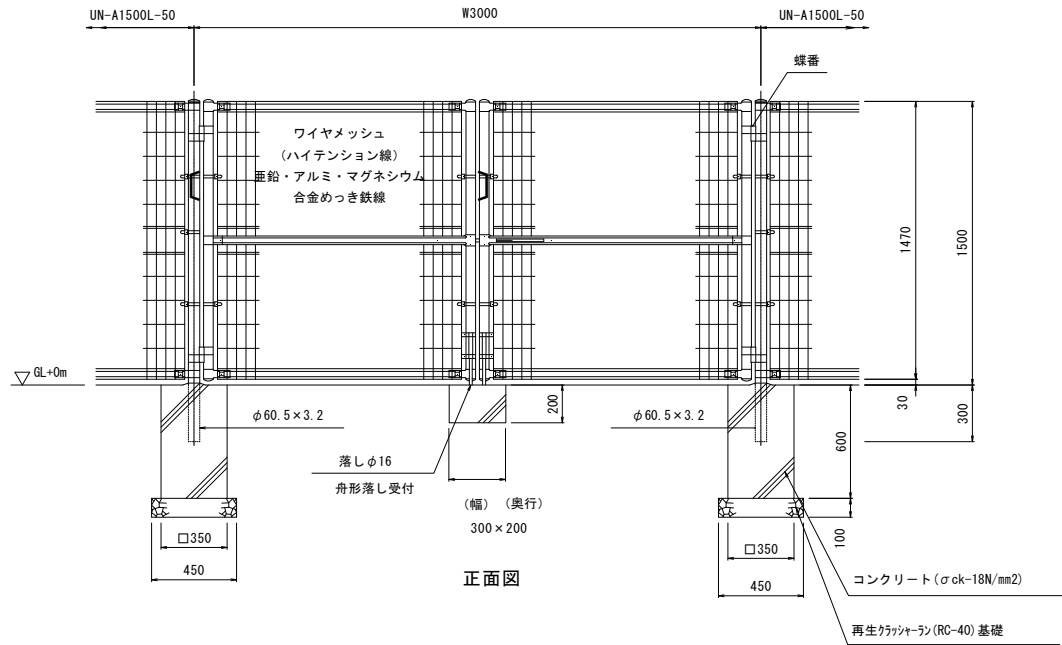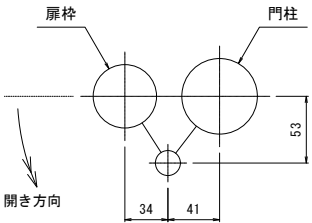

正面図

設計条件

設計荷重・・・建築基準法・同施行令（平成12年6月）に基づく

風圧力に依る。

基準風速・・・34m/sec

地表面粗度区分・・・Ⅲ

基礎条件・・・長期許容地耐力100kN/m²

備考

1. 外装について

・門柱、枠体

ジョイント

押え金具

ワイヤメッシュ

・バンド

・U型金具

・ボルト、ナット


・施設装置、落し

2. 本図門扉は片側180°開きとする。


工事名	山口県きらら博記念公園単独都市公園整備 (特・起債) 工事 (体験学習・アーバンスポーツエリア)		
図面名	構造図-8(門扉-4)		
作成年月日	令和 8年 3月		
縮尺	図示	図面番号	21/38
会社名	大日本ダイヤコンサルタント株式会社		
事業者名	山口県防府土木建築事務所		

構 造 図 -12
(自由勾配側溝柵)


自由勾配側溝用 (PC柵) H=945 (A1) S=1 : 10
(A3) S=1 : 20

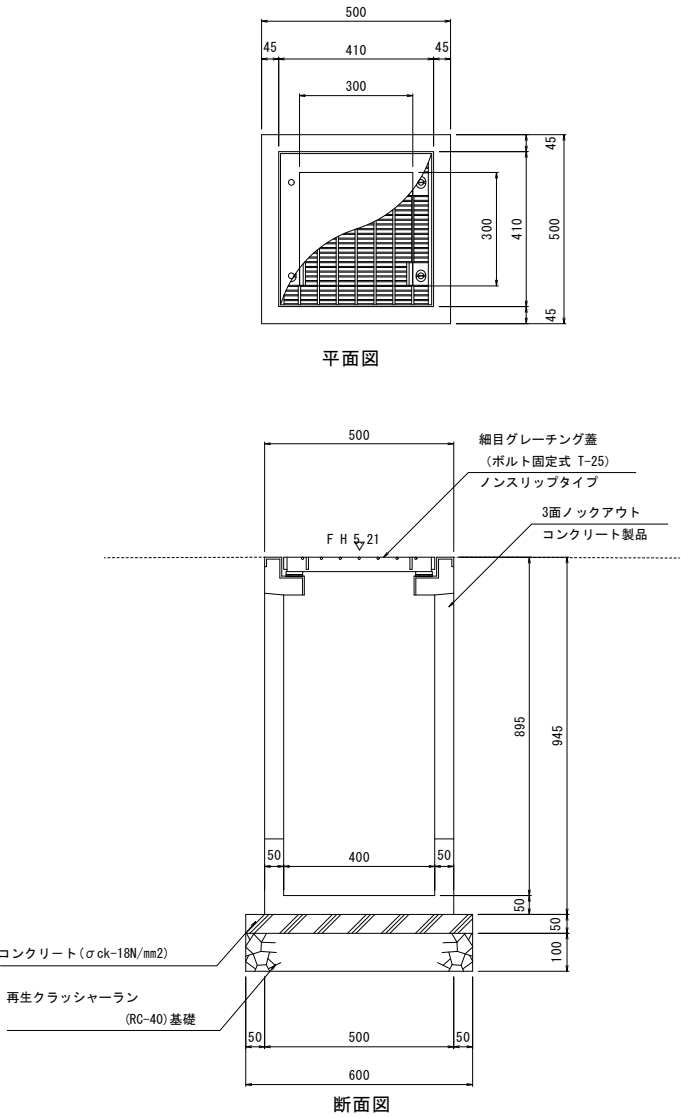

自由勾配側溝用 (PC柵) H=845 (A1) S=1 : 10
(A3) S=1 : 20

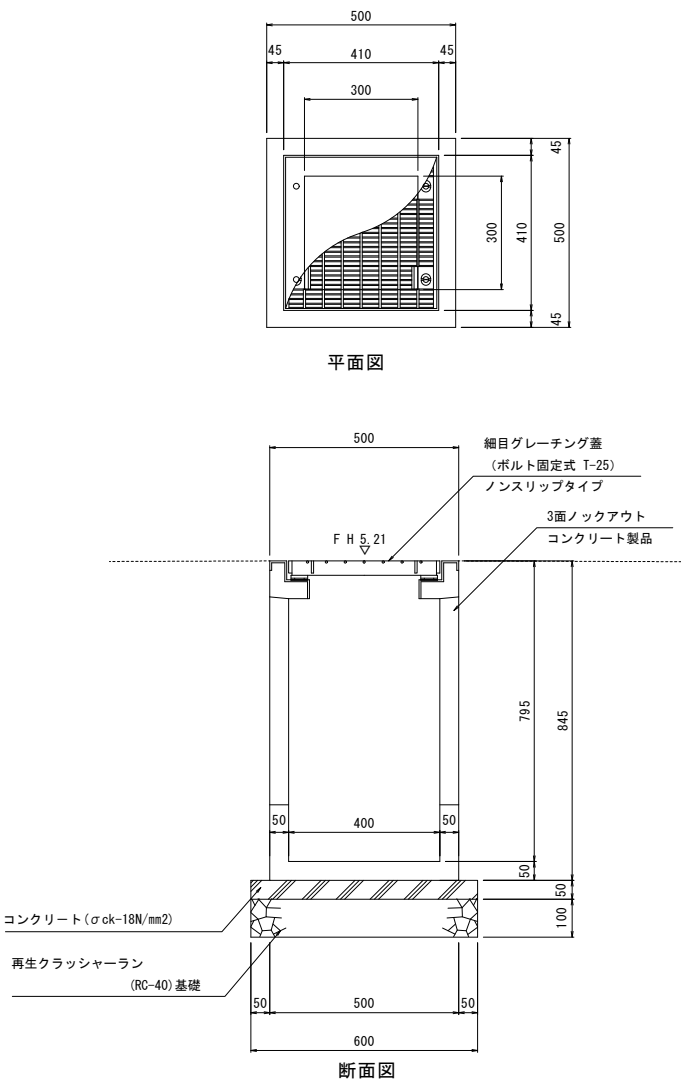


自由勾配側溝用 (PC柵) H=745 (A1) S=1 : 10
(A3) S=1 : 20

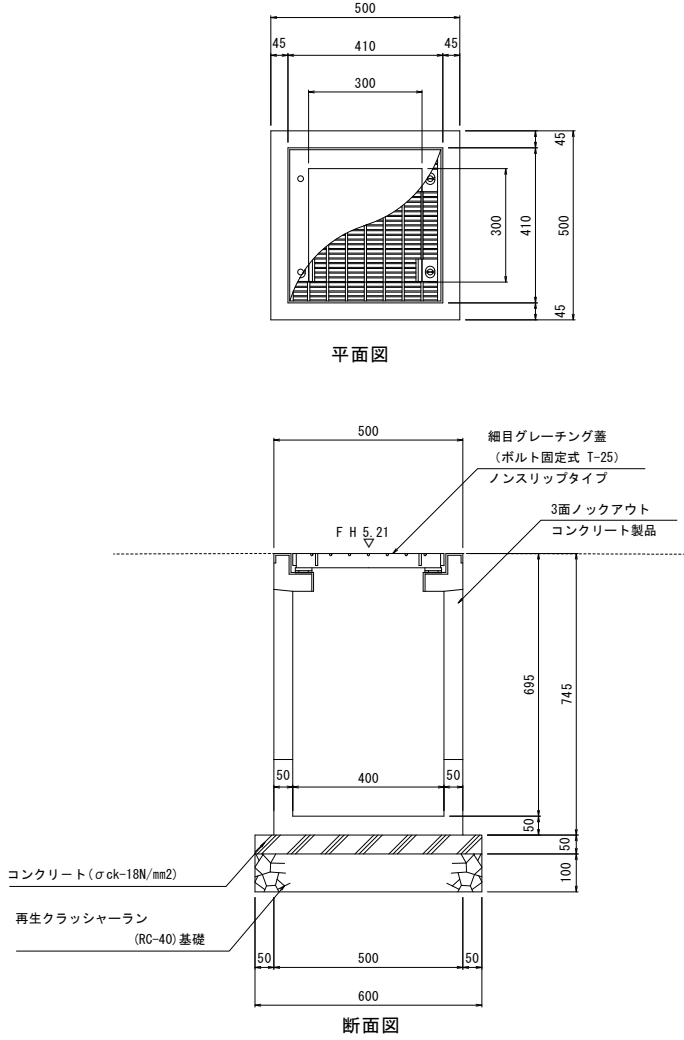

工事名	山口県きらら博記念公園単独都市公園整備 (特・起債) 工事 (体験学習・アーバンスポーツエリア)		
図面名	構造図-12(自由勾配側溝柵)		
作成年月日	令和 8年 3月		
縮尺	図示	図面番号	25/38
会社名	大日本ダイヤコンサルタント株式会社		
事業者名	山口県防府土木建築事務所		


構造図 -14
(集水樹・PU側溝)

集水樹 □500 H=550 T-25 (A1) S=1 : 10 (A3) S=1 : 20

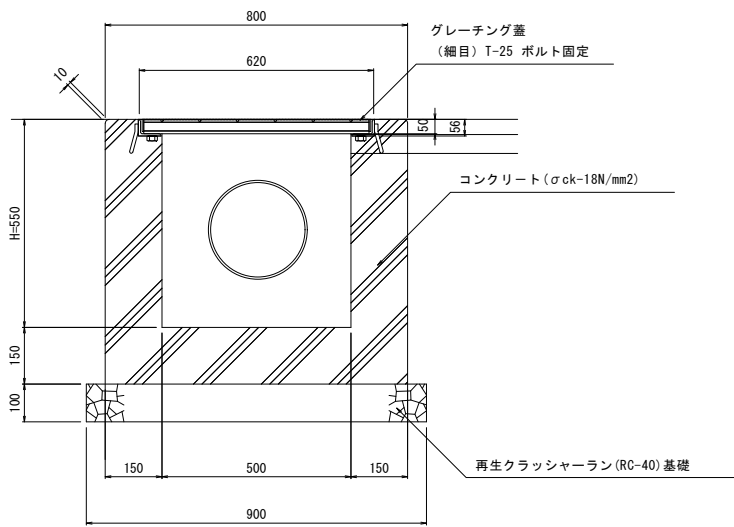


断面図

集水樹 □500 H=550 T-2 (A1) S=1 : 10 (A3) S=1 : 20

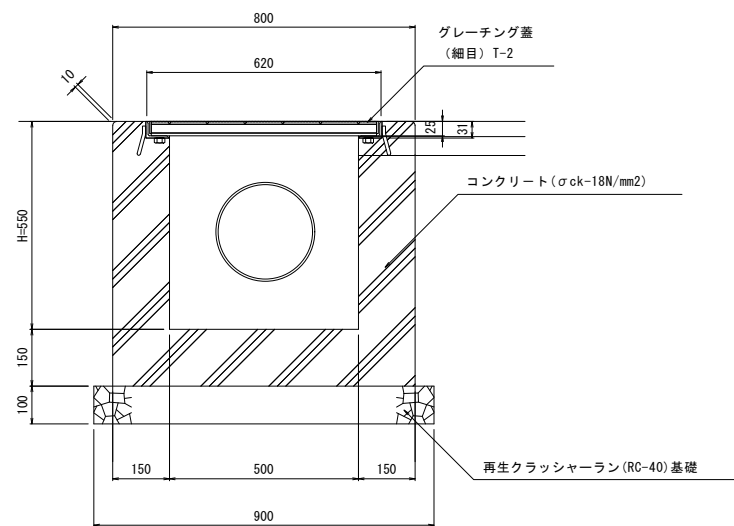


断面図

P U 2 型側溝 250×250 (A1) S=1 : 10 (A3) S=1 : 20

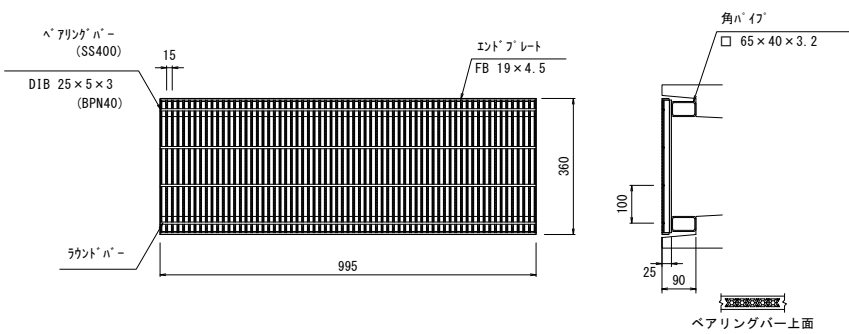


グレーチング詳細図

- 記事
- 型式 D1FK25XF36 D-GRIP細目
 - 表面処理
グレーチング：亜鉛メッキ
GR 29.4 kg
総重量 29.4 kg

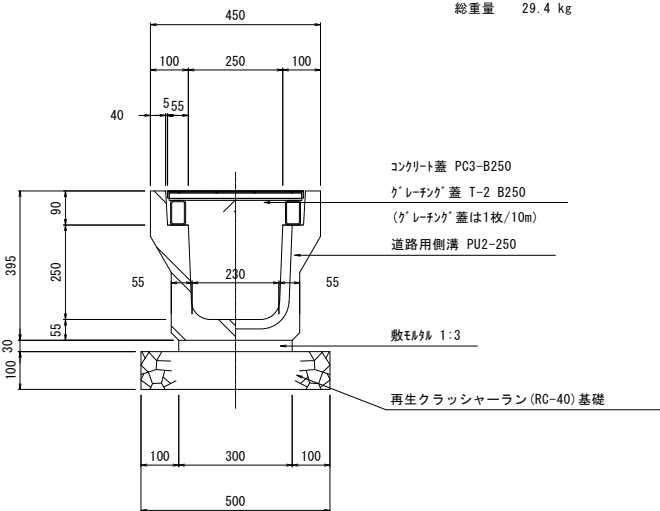


断面図

P U 2 型側溝 300×300 (A1) S=1 : 10 (A3) S=1 : 20

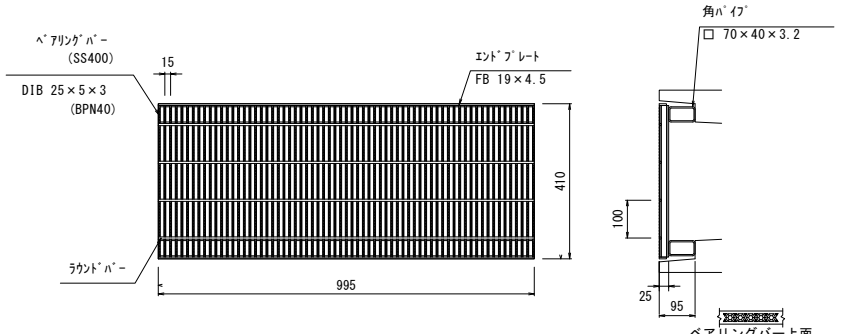

グレーチング詳細図

- 記事
- 型式 D1FK25XM41 D-GRIP細目
 - 表面処理
グレーチング：亜鉛メッキ
GR 32.5 kg
総重量 32.5 kg

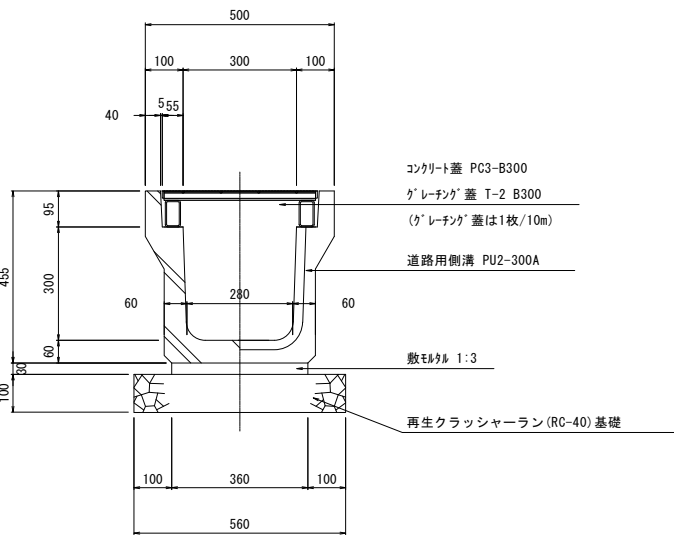

断面図

工事名	山口県きらら博記念公園単独都市公園整備 (特・起債) 工事 (体験学習・アーバンスポーツエリア)		
図面名	構造図-14(集水樹・PU側溝)		
作成年月日	令和 8 年 3 月		
縮尺	図示	図面番号	27/38
会社名	大日本ダイヤコンサルタント株式会社		
事業者名	山口県防府土木建築事務所		

