

別紙様式

変更内容説明書

1 五地域区分の変更概要

(1)総括表

五地域区分	現行計画の面積		変更する面積			変更後の計画面積	
	面積(ha) (①)	割合(%) (①/県土面積)	拡大面積(ha) (②)	縮小面積(ha) (③)	差引面積(ha) (④:②-③)	面積(ha) (⑤:①+④)	割合(%) (⑥:⑤/県土面積)
都市地域(a)	275,012	45.0	18		18	275,030	45.0
農業地域(b)	373,496	61.1			0	373,496	61.1
森林地域(c)	425,243	69.6		5	-5	425,238	69.6
自然公園地域(d)	42,971	7.0			0	42,971	7.0
自然保全地域(e)	0	0.0			0	0	0.0
五地域計 (f:a+b+c+d+e)	1,116,722	182.7	18	5	13	1,116,735	182.7
白地地域	783	0.1				783	0.1
県土面積	611,250	100.0				611,250	100.0

注1: 県土面積は、令和4年7月1日現在の国土地理院公表の県土面積である。

注2: 五地域区分の面積は、土地利用基本計画上で計測したものである。

2 計画図(変更区域・変更位置図)

別添のとおり

3 計画書
変更なし

変更位置図 1 (基本計画図番号 8-5-B)




図の中心位置： 34.043, 131.553 (北緯,東経)

縮尺 1:200000


防府市大字田島

変更区域図 1 (基本計画図番号 8-5-B)

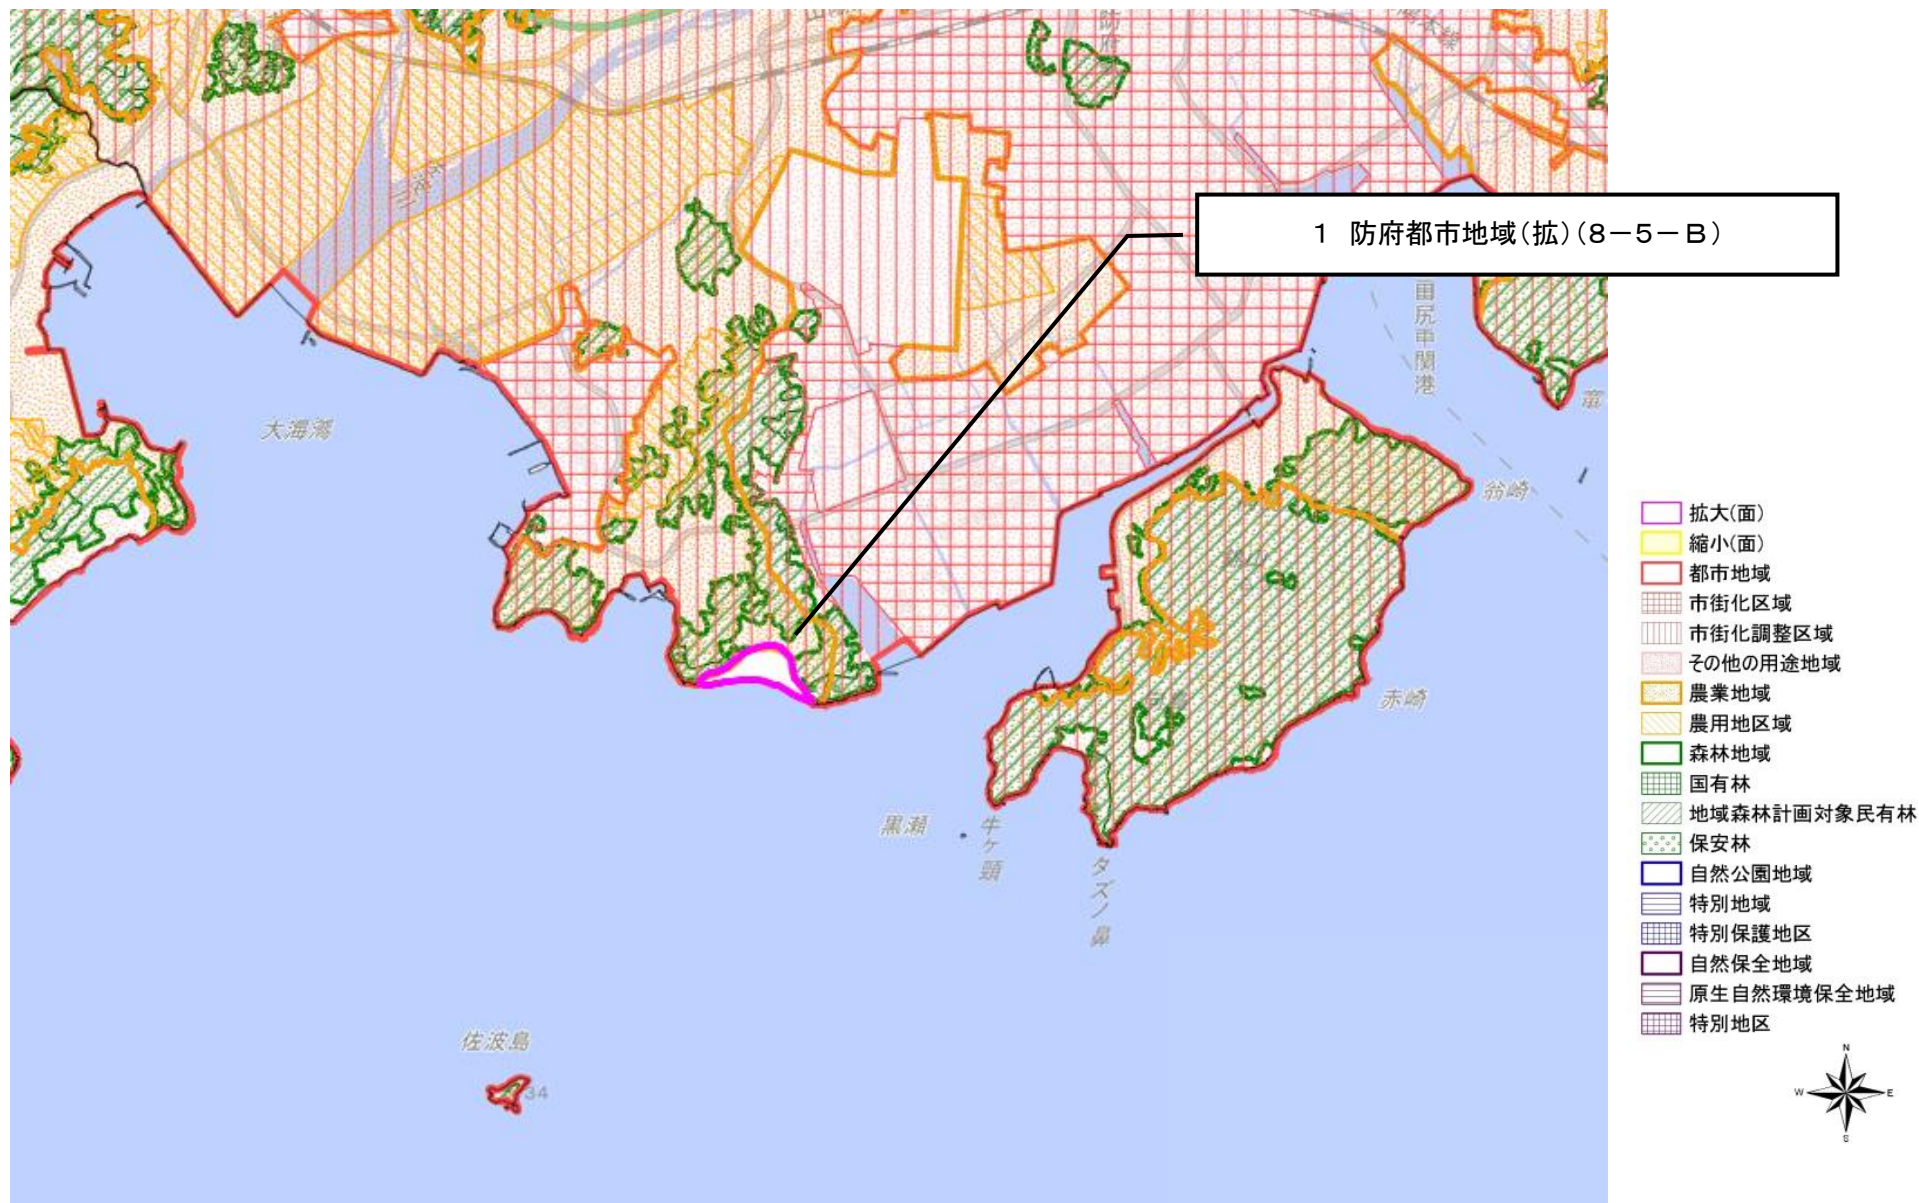

図の中心位置： 34.004, 131.539 (北緯,東経) 縮尺 1:50000

変更区域図 1 (基本計画図番号 8-5-B)

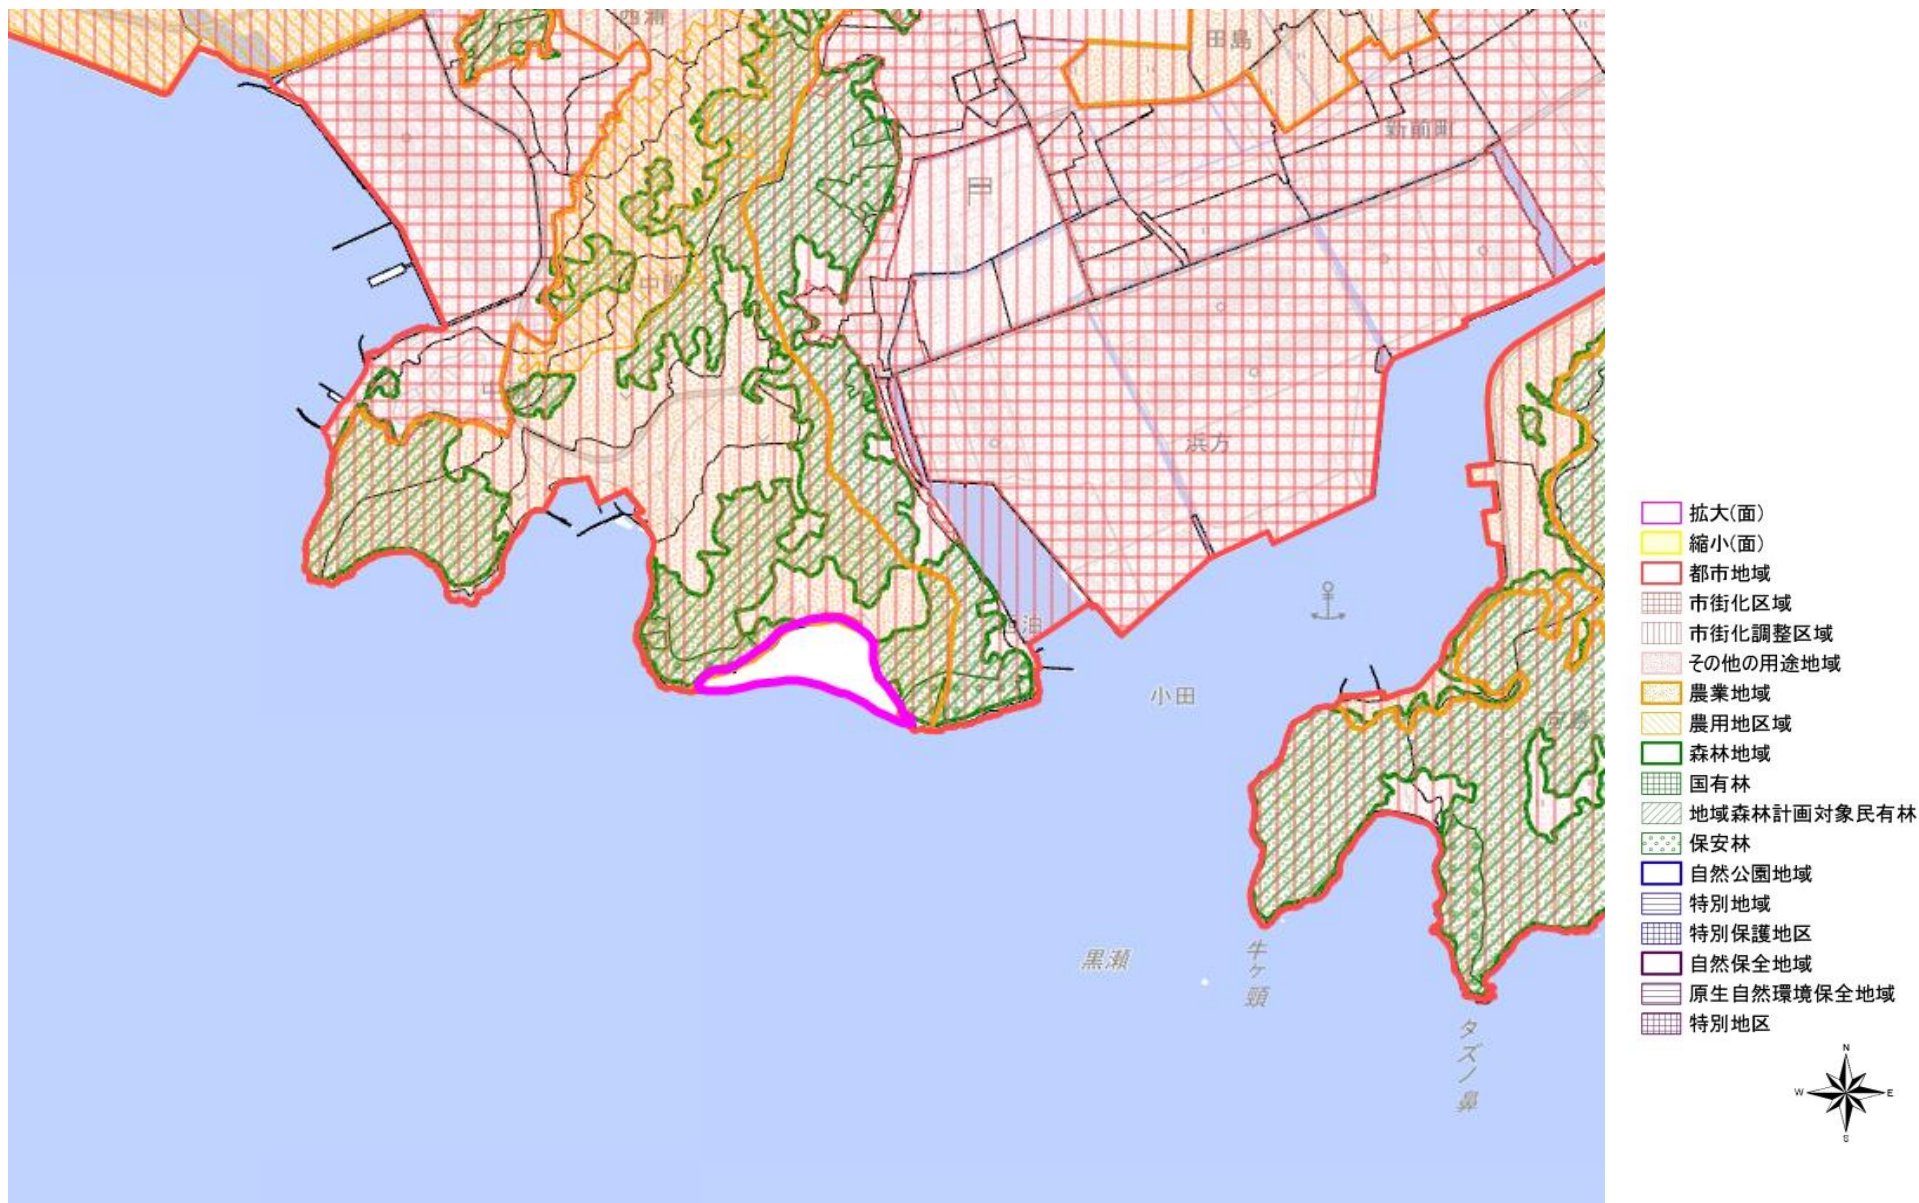

図の中心位置： 34.003, 131.534 (北緯,東経) 縮尺 1:25000

変更区域図 1 (基本計画図番号 8-5-B)



図の中心位置： 34.001, 131.535 (北緯,東経) 縮尺 1:10000

変更位置図 2 (基本計画図番号 8-7)




図の中心位置： 34.019,131.304 (北緯,東経)

縮尺 1:200000


宇部市大字善和

変更区域図 2 (基本計画図番号 8-7)

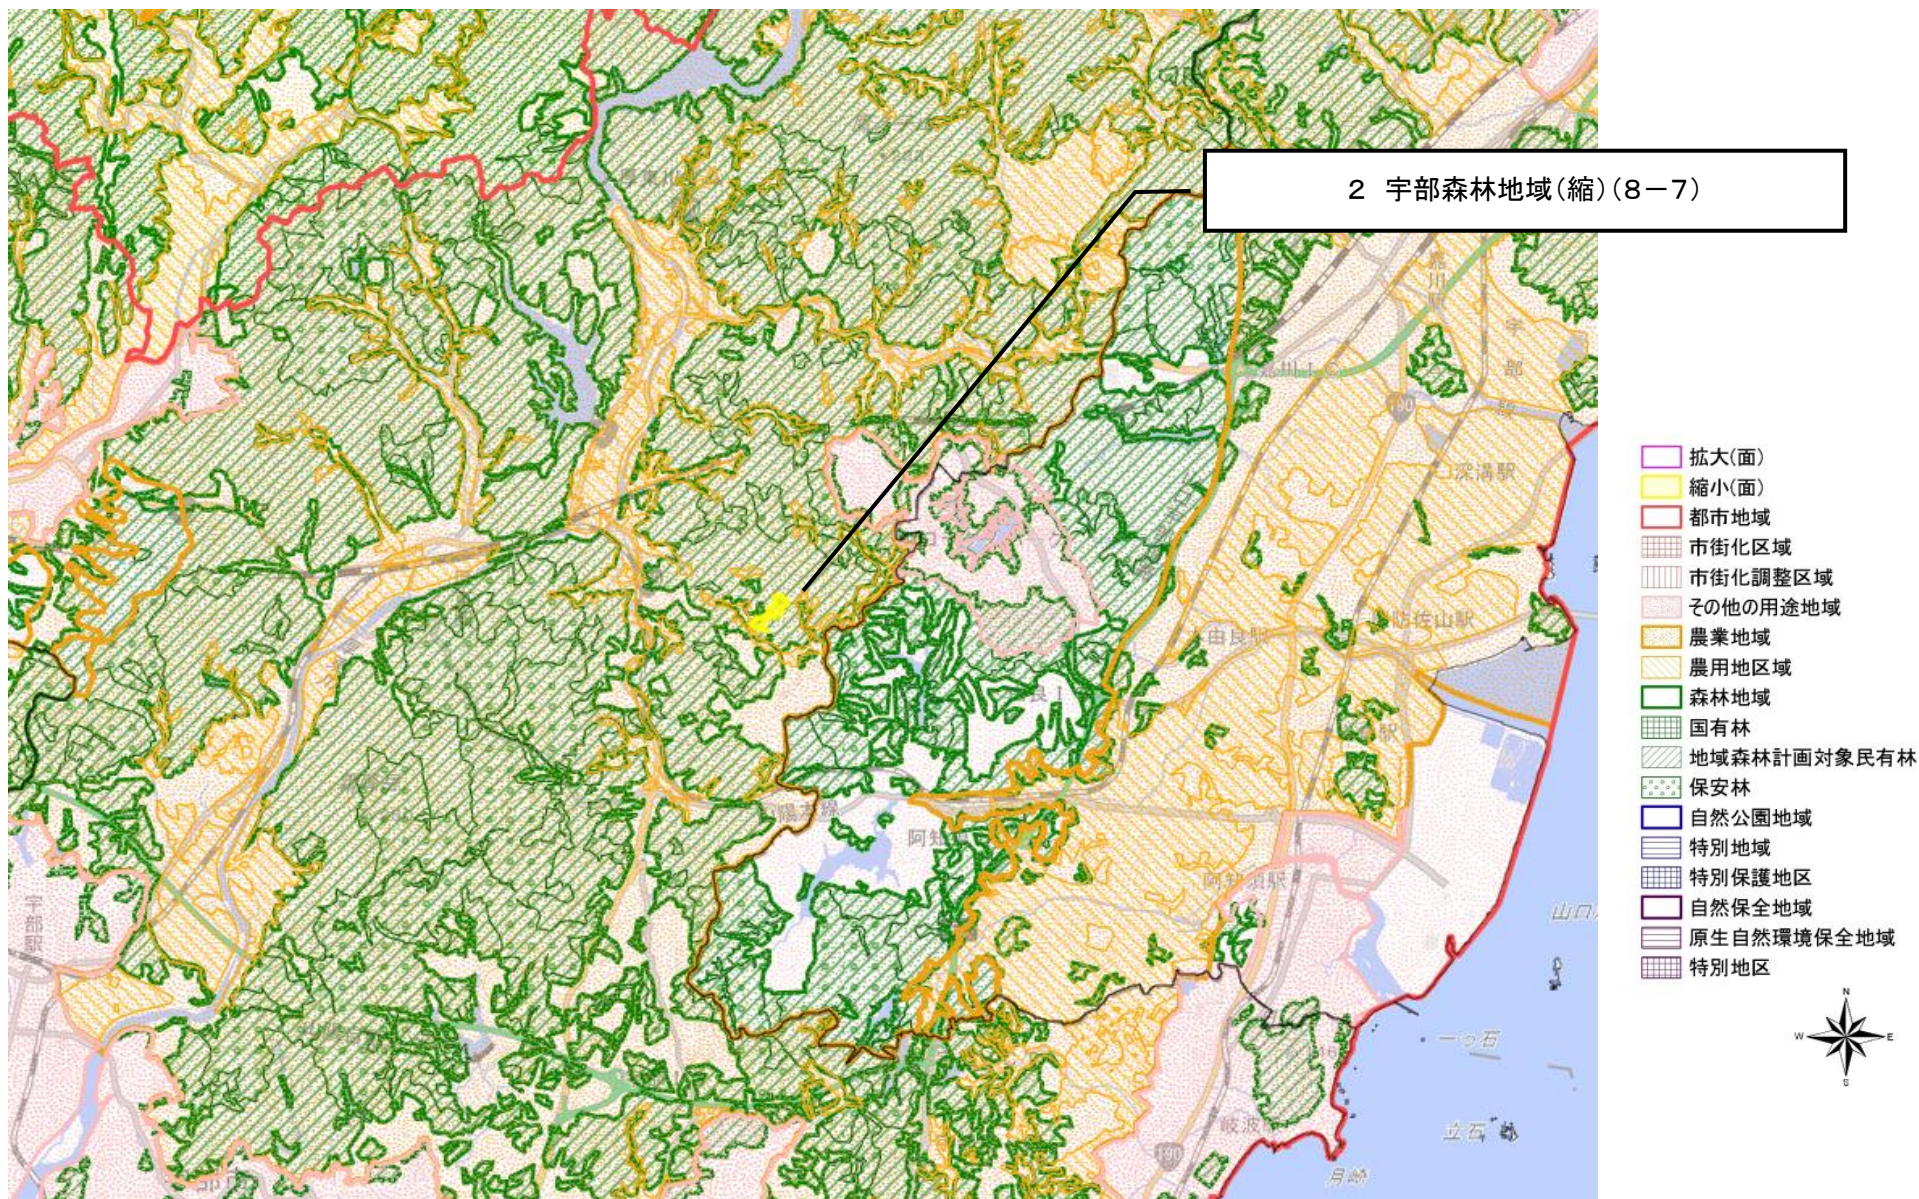

図の中心位置： 34.034, 131.305 (北緯,東経) 縮尺 1:50000

変更区域図 2 (基本計画図番号 8-7)

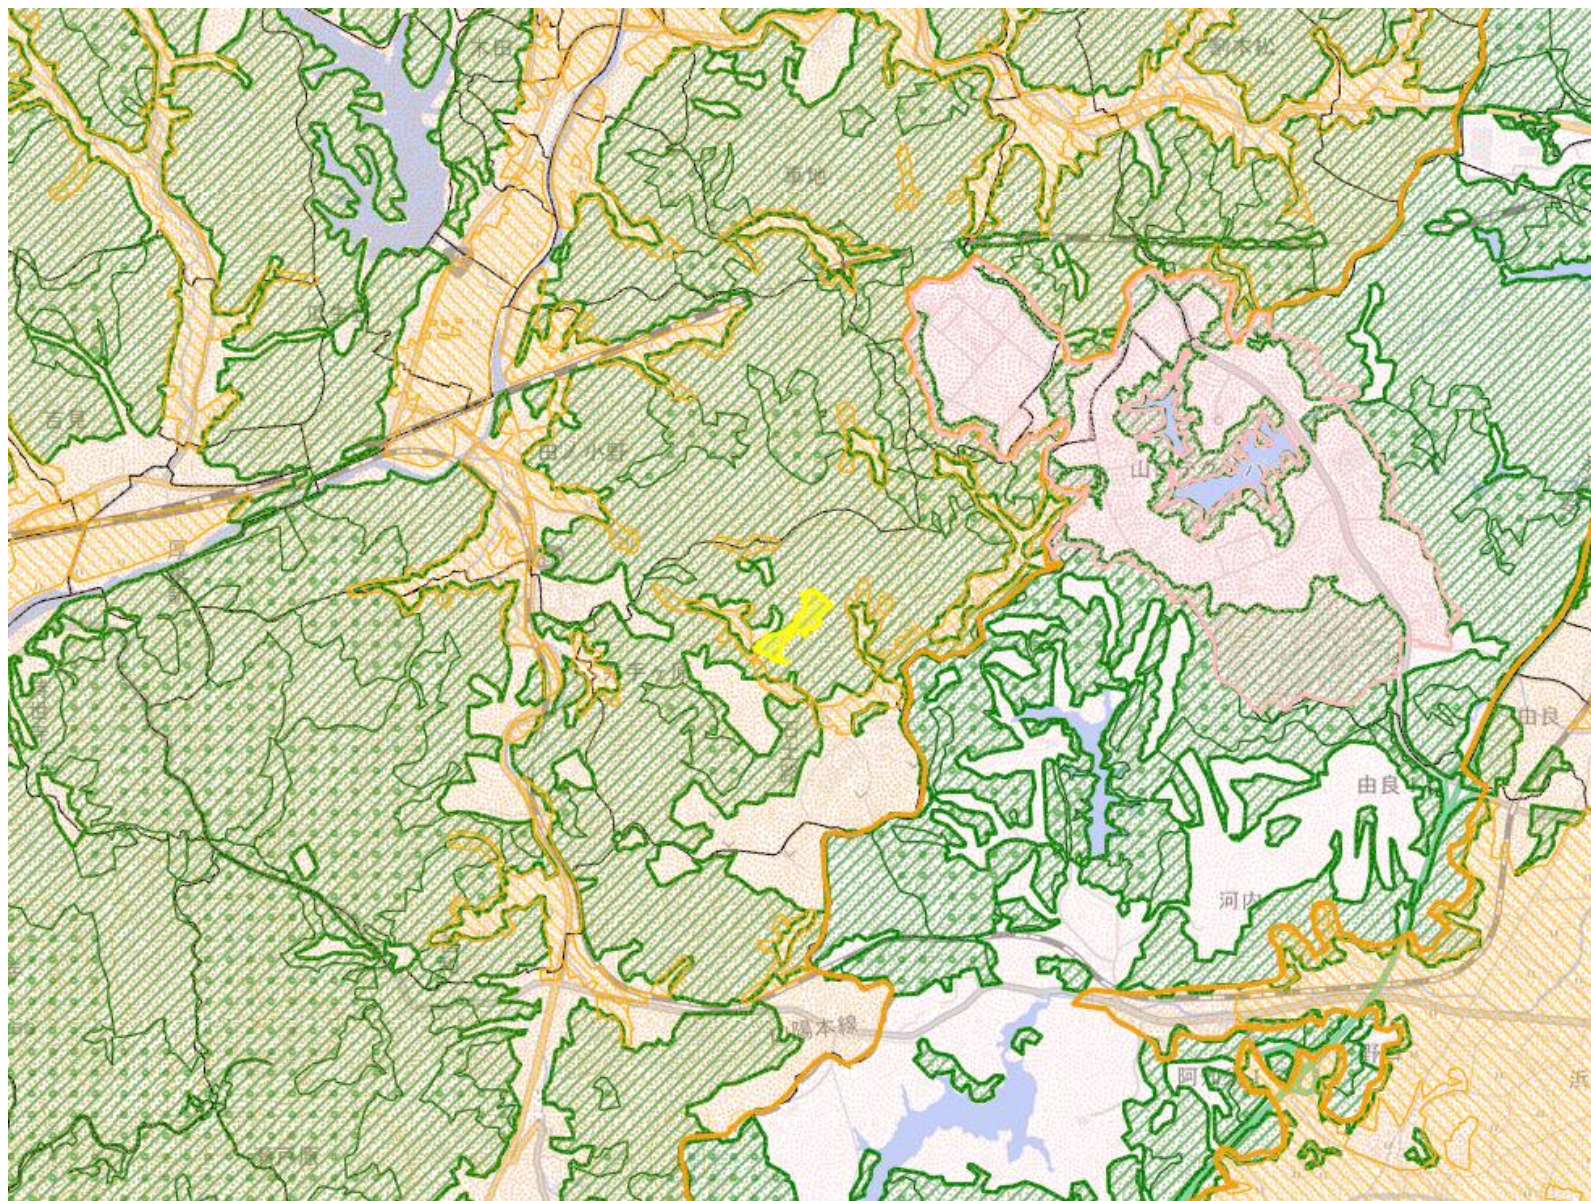


- 拡大(面)
- 縮小(面)
- 都市地域
- 市街化区域
- 市街化調整区域
- その他の用途地域
- 農業地域
- 農用地区域
- 森林地域
- 国有林
- 地域森林計画対象民有林
- 保安林
- 自然公園地域
- 特別地域
- 特別保護地区
- 自然保全地域
- 原生自然環境保全地域
- 特別地区



図の中心位置： 34.034, 131.302 (北緯,東経) 縮尺 1:25000

変更区域図 2 (基本計画図番号 8-7)

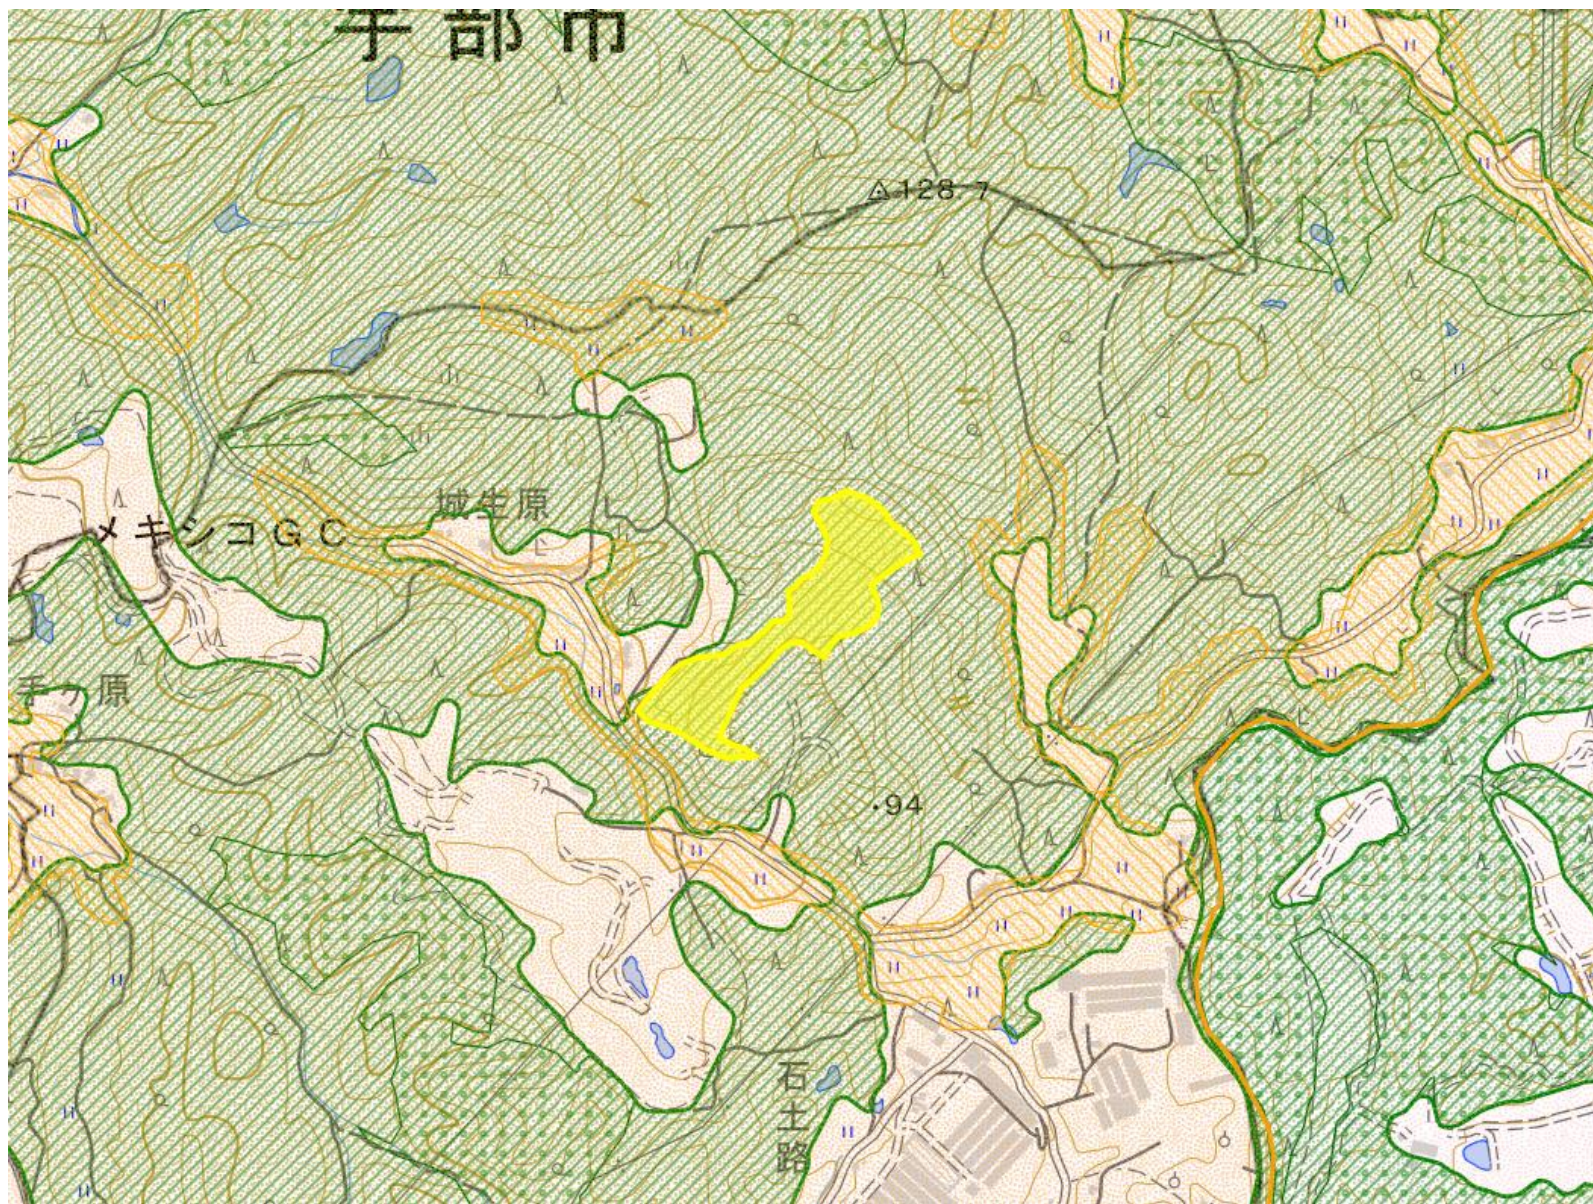

- 拡大(面)
- 縮小(面)
- 都市地域
- 市街化区域
- 市街化調整区域
- その他の用途地域
- 農業地域
- 農用地区域
- 森林地域
- 国有林
- 地域森林計画対象民有林
- 保安林
- 自然公園地域
- 特別地域
- 特別保護地区
- 自然保全地域
- 原生自然環境保全地域
- 特別地区



図の中心位置： 34.034, 131.301 (北緯,東経) 縮尺 1:10000