

0. 建物設置者

名称：株式会社コスモス薬品
 代表：代表取締役 横山英昭
 住所：福岡県福岡市博多区博多駅東二丁目 10 番 1 号

1. 大規模小売店舗の名称及び所在地

名称：(仮称) ドラッグコスモス小月店
 住所：山口県下関市清末鞍馬 3 丁目 1103-1、1104-15、1105-1

2. 大規模小売店舗において小売業を行う者の氏名又は名称及び住所並びに法人にあっては代表者の氏名

小売業者		住所
氏名(名称)	代表者(法人の場合)	
株式会社コスモス薬品	代表取締役 横山英昭	福岡県福岡市博多区博多駅東二丁目 10 番 1 号

3. 大規模小売店舗の届出をする日

(予定) 令和 6 年 7 月 (オープン日：令和 7 年 3 月予定)

4. 大規模小売店舗内の店舗面積の合計

1,274 m²

5. 大規模小売店舗の施設の配置に関する事項

(1) 駐車場の位置及び収容台数

駐車場の種類	収容台数	位置	料金
駐車場 No. 1 平面駐車場	42 台	建物西側	未定

※立地法指針による必要駐車台数：42 台

※ほか業務用等 4 台 (共用)、8 台 (別途)

(2) 駐輪場の位置及び収容台数

位置	構造	収容台数
駐輪場 No. 1 (店舗建物南西側)	平面式	10 台

※大規模小売店舗立地法の指針に示される参考値からの台数：36 台

※既存店舗データによる台数については、現在確認中であり、台数変更の可能性があります。

(3) 荷さばき施設の位置及び面積

位置	面積	台数
荷さばき施設 No. 1 (店舗建物北西側)	27.0 m ²	1 台

(4) 廃棄物等の保管施設の位置及び容量

位置	容積	備考
廃棄物等の保管施設 No. 1 (店舗建物内北西側)	9.00m ³	

6. 大規模小売店舗の施設の運営方法に関する事項

(1) 大規模小売店舗において小売業を行う者の開店時刻及び閉店時刻

小売業者	開店時刻	閉店時刻	備考
株式会社コスモス薬品	9:00	22:00	

(2) 来客が駐車場を利用することができる時間帯

駐車場 No.	駐車可能時間帯
駐車場 No. 1	8:30~22:30


(3) 駐車場の自動車の出入口の数及び位置

駐車場 No.	出入口の数	位置	接道道路名
駐車場 No. 1	出入口 No. 1	敷地北西側	国道 491 号
	出入口 No. 2	敷地南側	市道清末鞍馬 8 号線
合計	2 箇所		

(4) 荷さばき施設において荷さばきを行うことができる時間帯

荷さばき施設 No.	荷さばき可能時間帯
荷さばき施設 No. 1	24 時間

□周辺見取図 (地図出典：地理院地図_電子国土 Web (国土地理院))

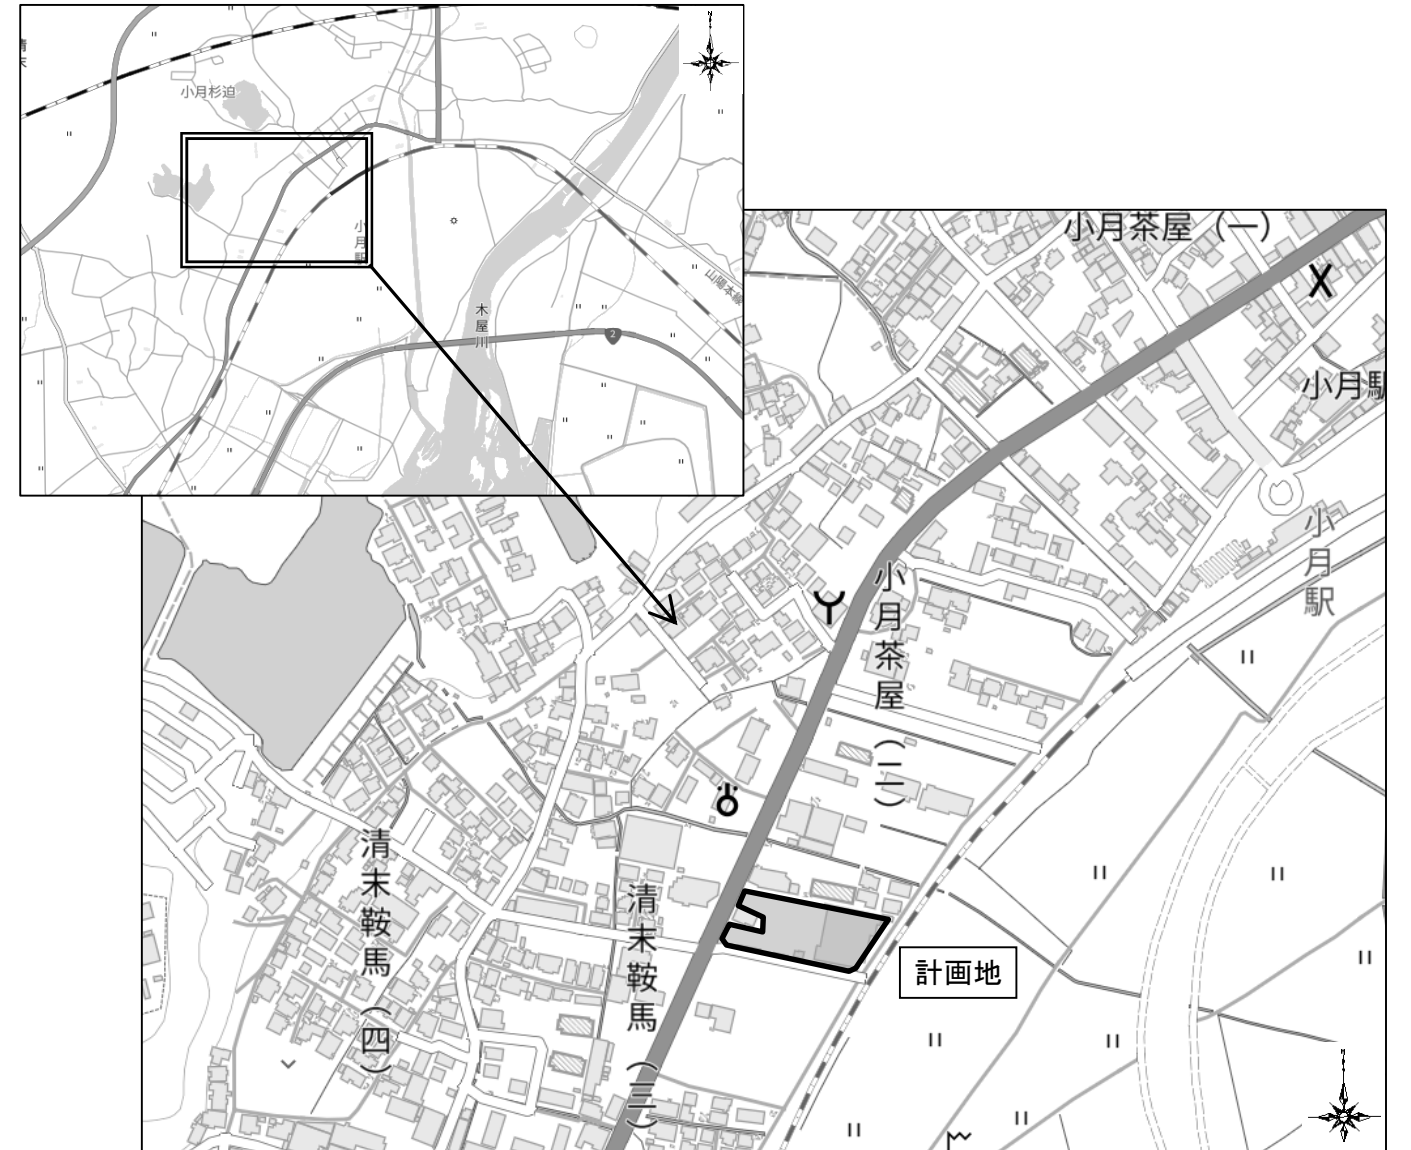



岩崎チェーン駐車場

子育て応援ホーム

事務所

アパート

住宅

住宅

民家

荷さばき施設
No.1 : 27.0㎡


廃棄物等の保管施設
No.1 : 9.00m³


(仮称) ドラッグコスモス小月店
店舗面積 : 1,274㎡

駐車場No.1 : 42台
ほか業務用等4台(共用)、8台(別途)

駐輪場
No.1 : 10台

ダイレックス小月店

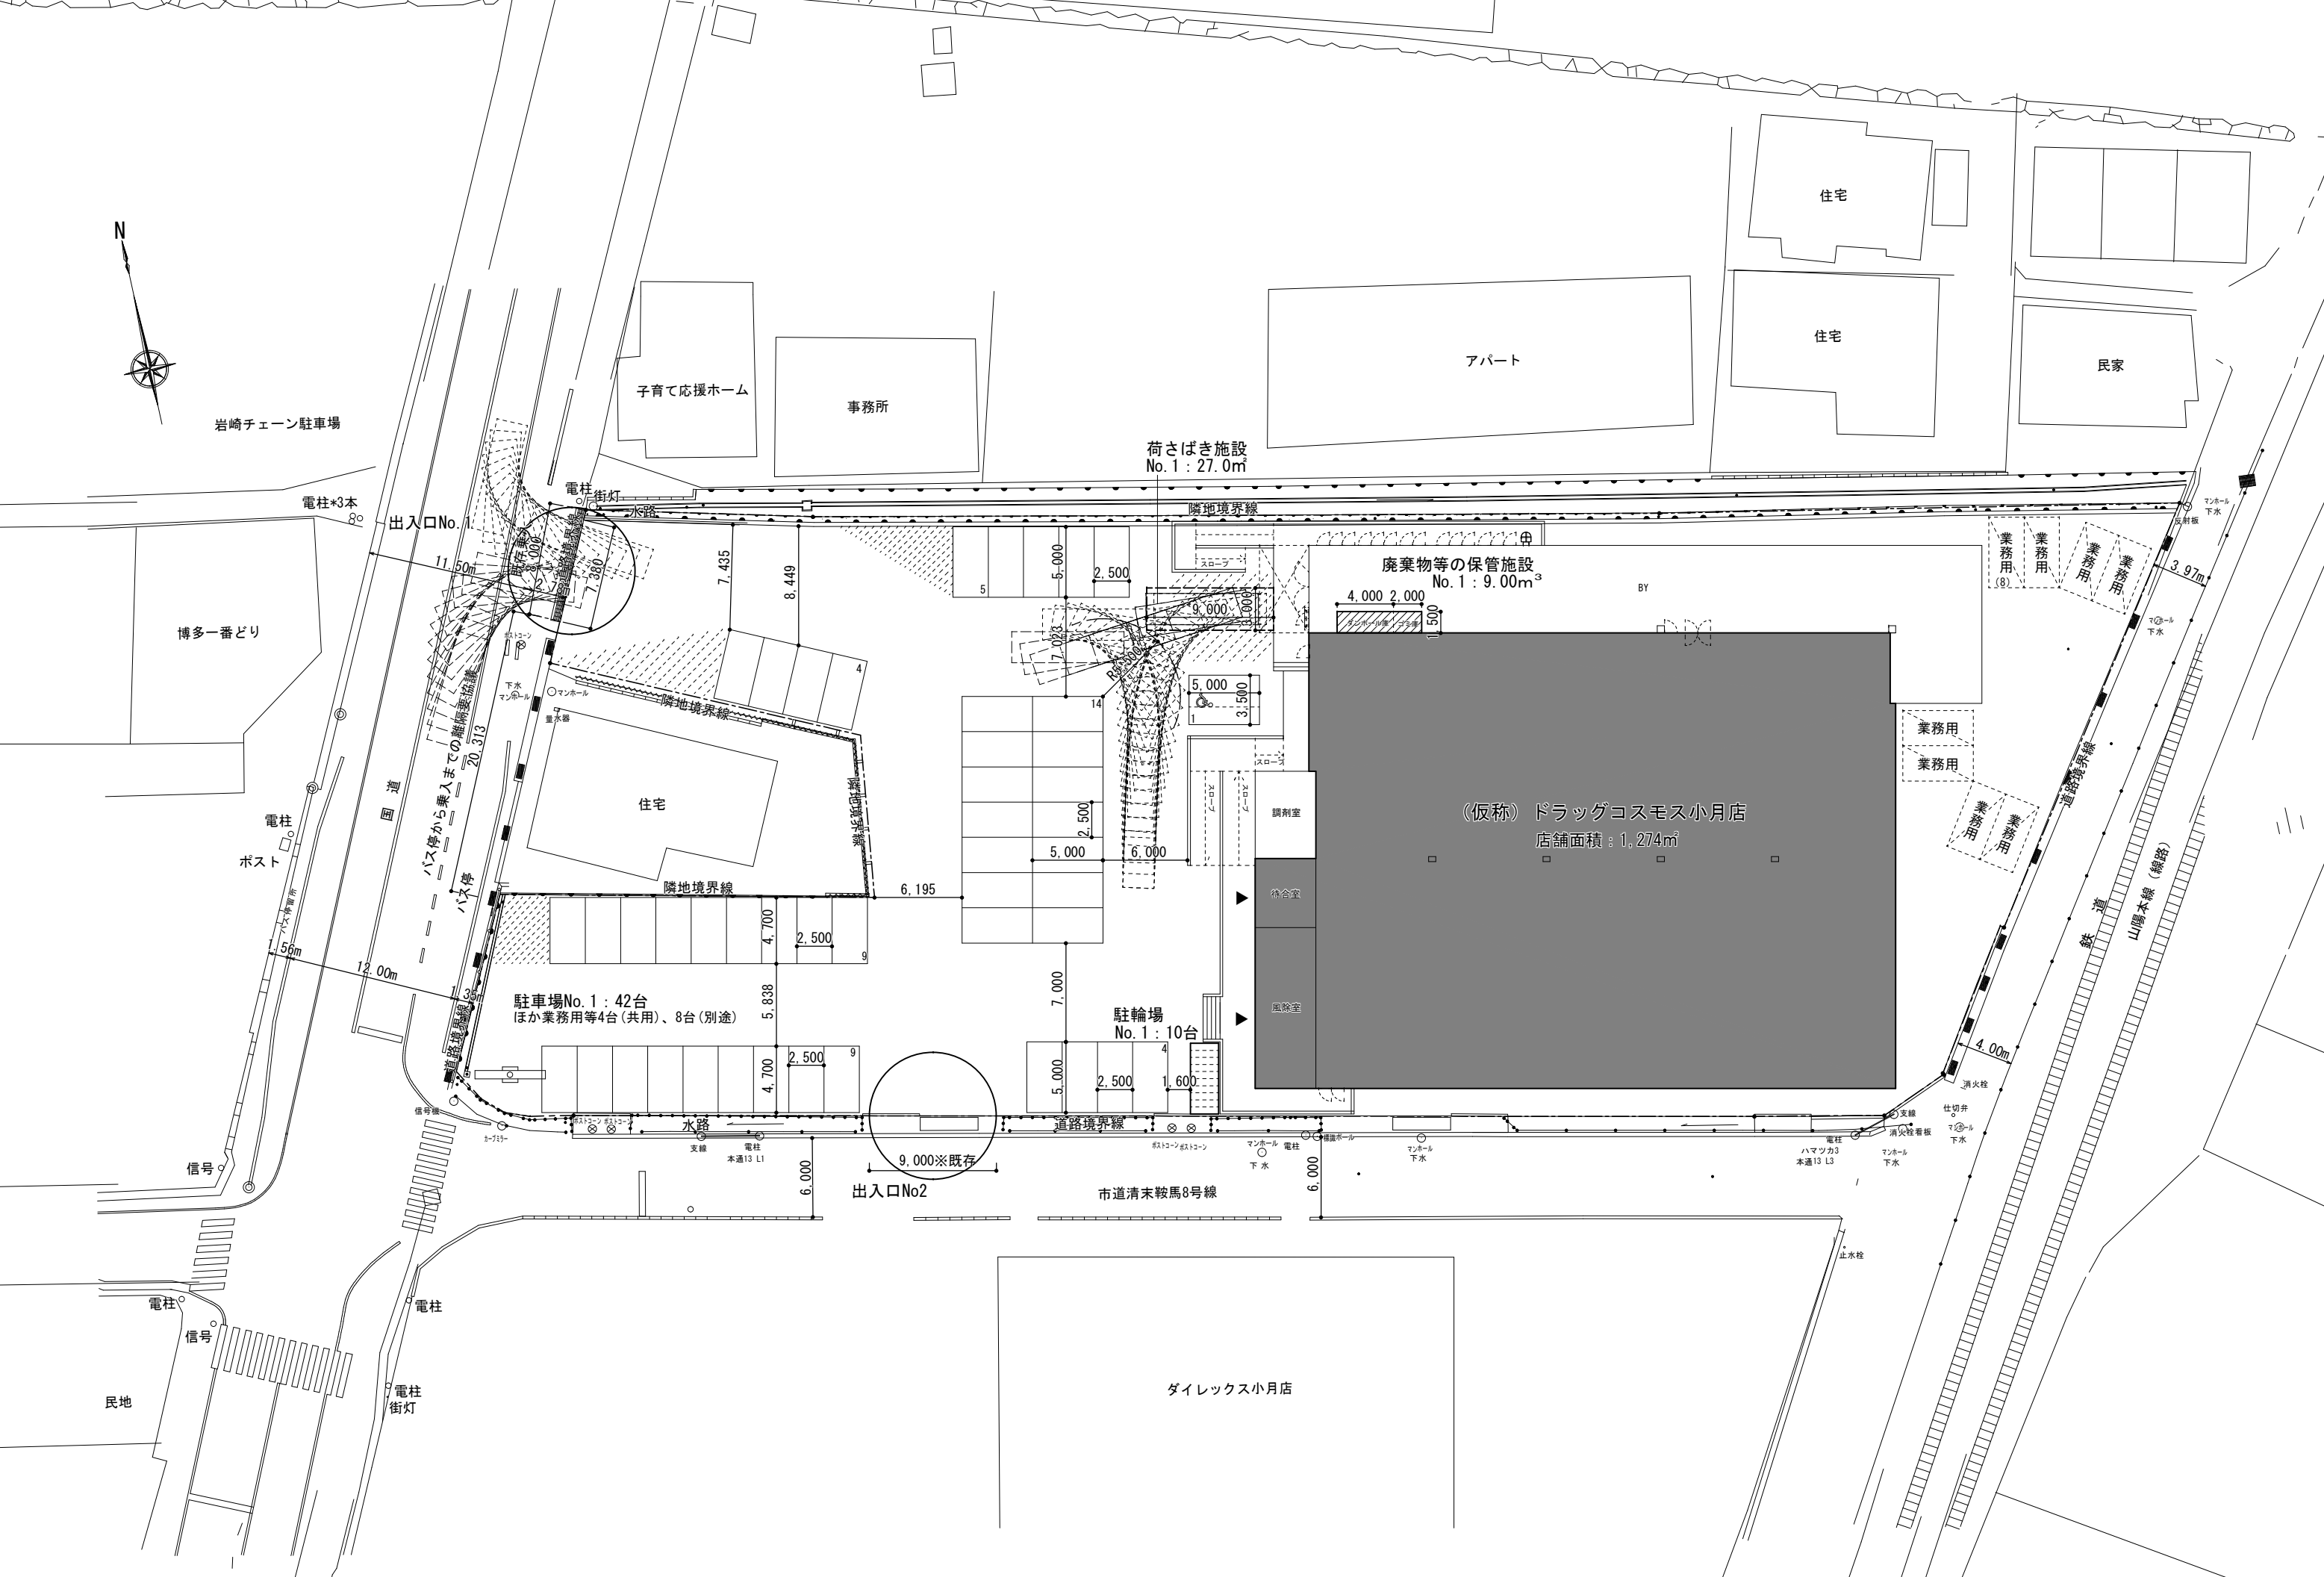

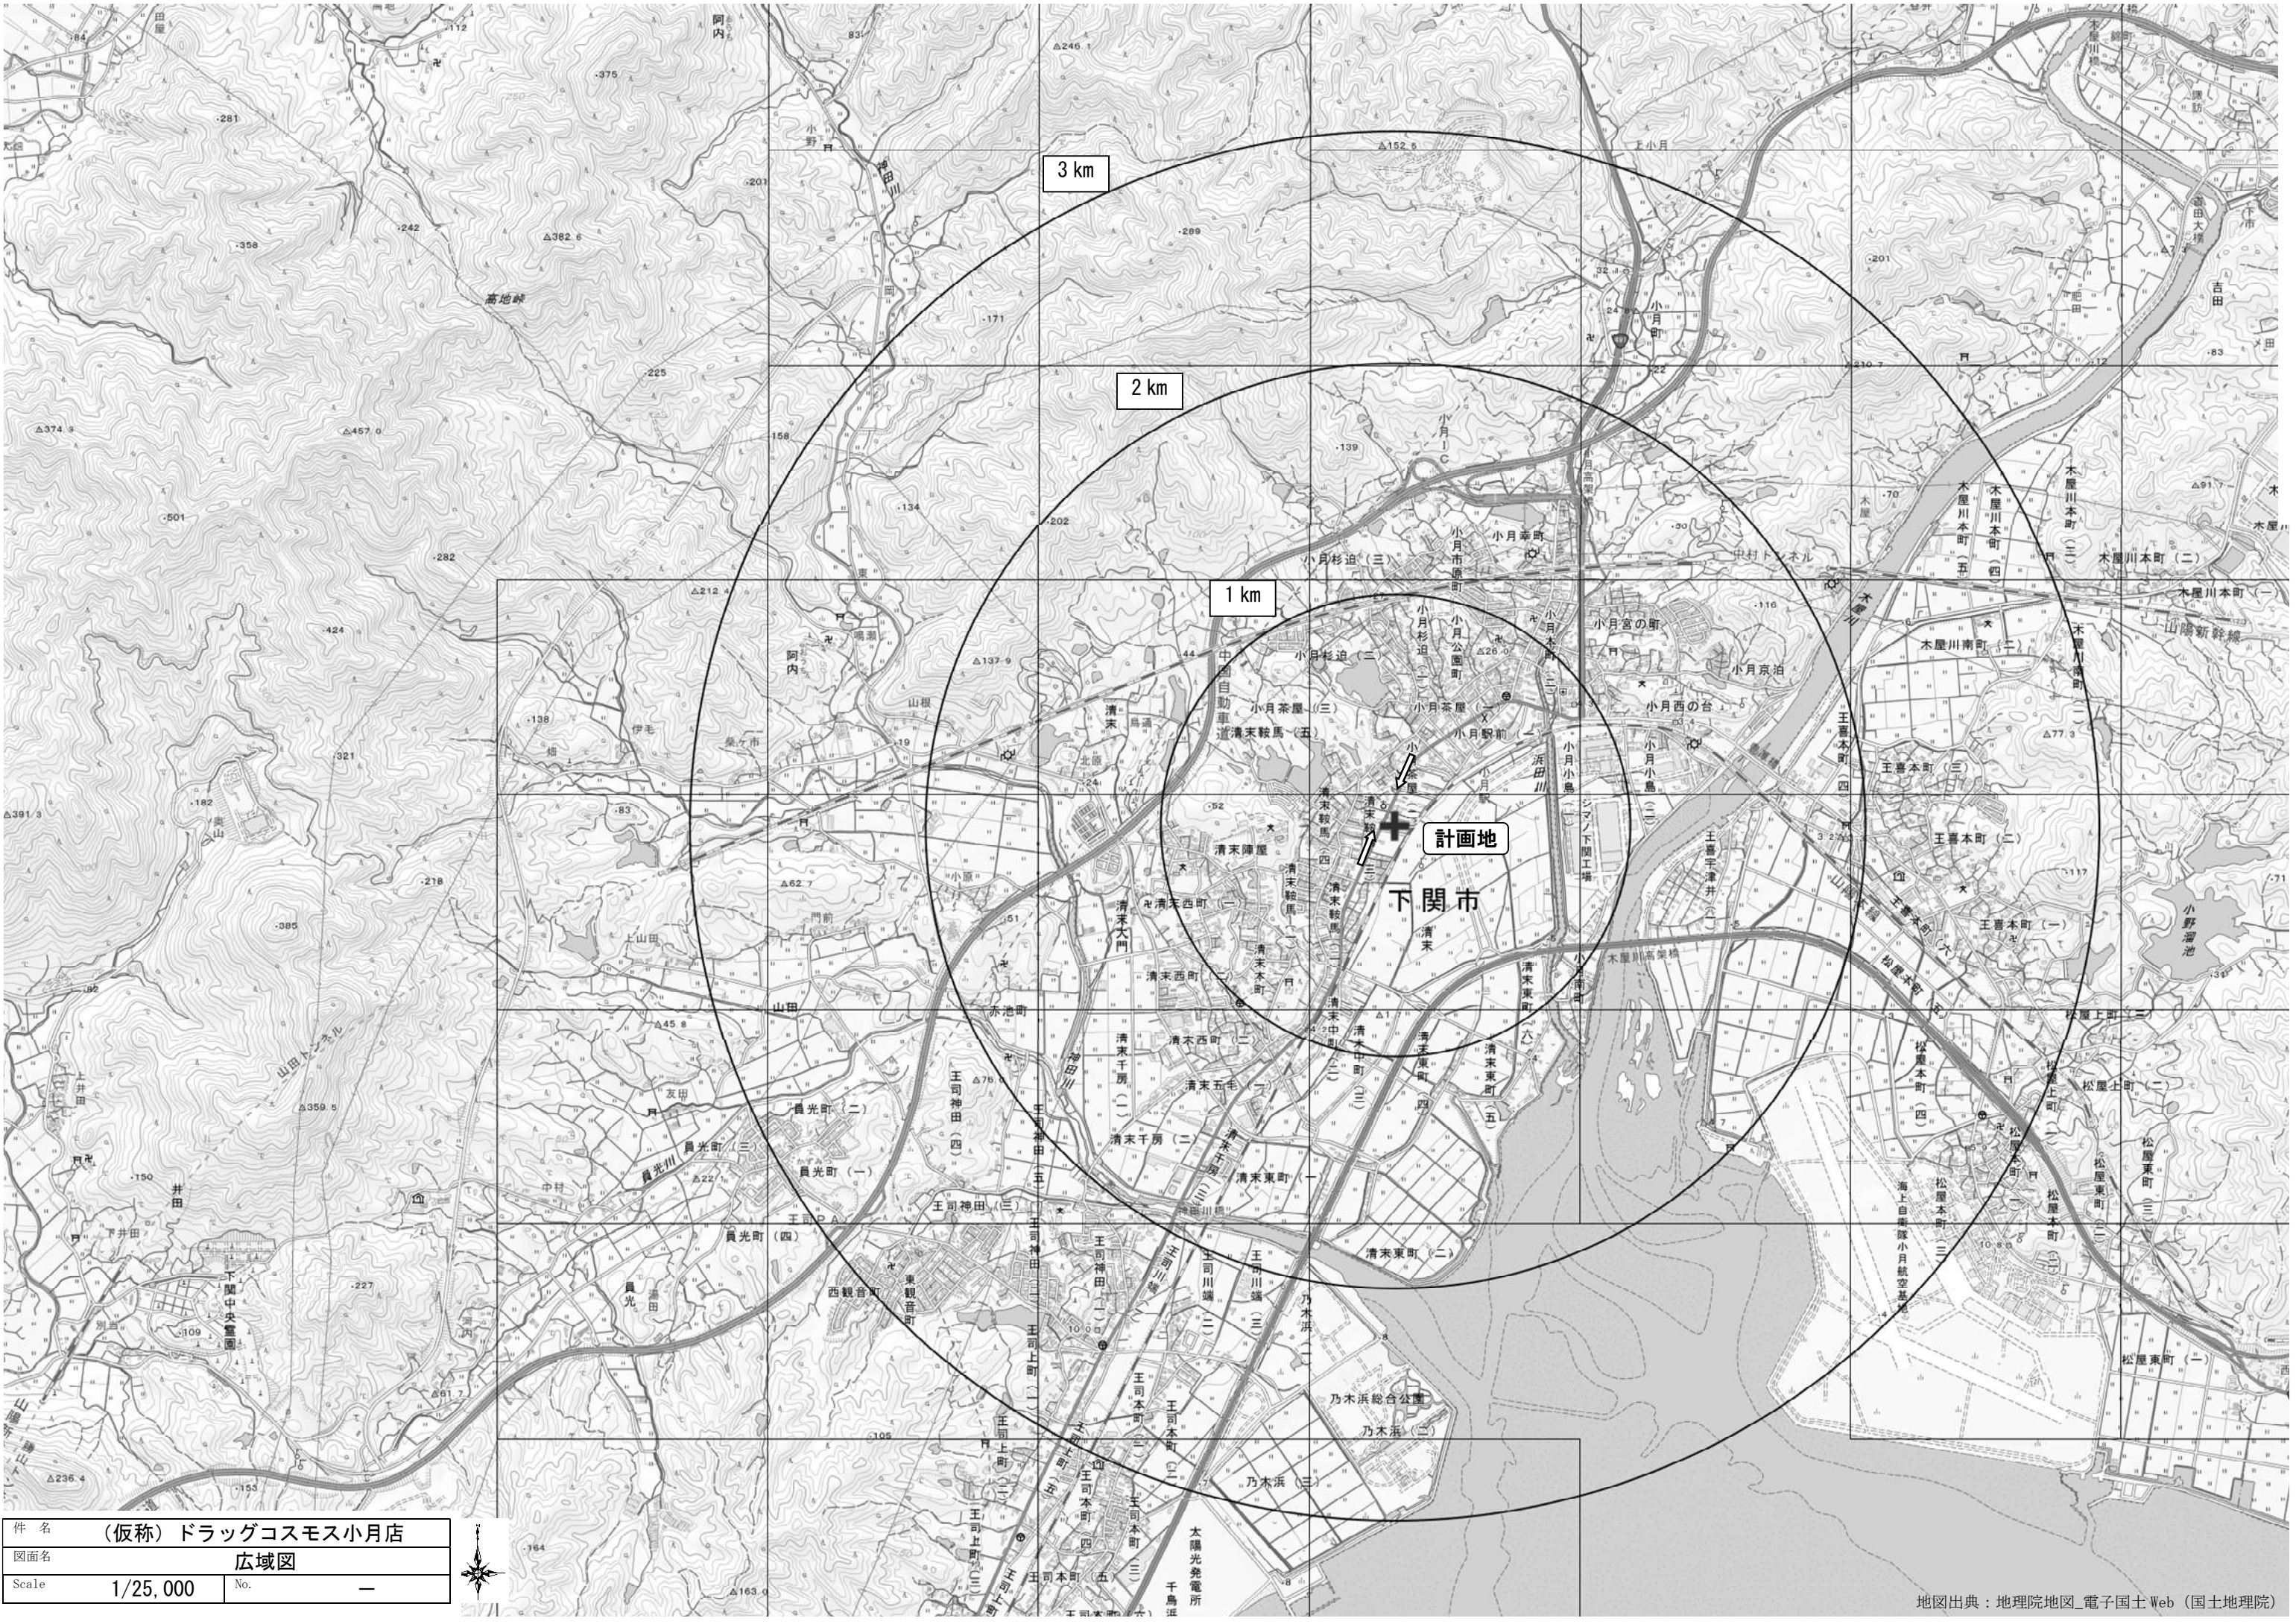


件名	(仮称) ドラッグコスモス小月店	
図面名	広域図	
Scale	1/25,000	No. —



[令和2年度国勢調査における方面別メッシュデータ]

					8	8			4	24	6	5
		8							7	16	4	31
		2					1	20	1		9	9
		11	4					22			10	1
		3					25	104	3	23	5	
		7			1	122	228	31	1	11	15	15
		10		1	106	312	517	342	52		24	13
15	10	33	7	21	37	358	332	216	64	128	16	
		6	18	143	297	351		44	52	242	40	
7	12	19	17	137	461	250	52	51	1	112	100	1
		26	19	8	33	347	70	69	5	12	77	4
26	134	160	73	85	159	42				65	106	1
12	9	249	443	468	61						41	17
6		4	9	313	74							2
		2		113	297	1	2					
		34	155	144								

方面	世帯数	方面別比率
北東方面	3,708	41%
南西方面	5,328	59%
合計	9,036	100%

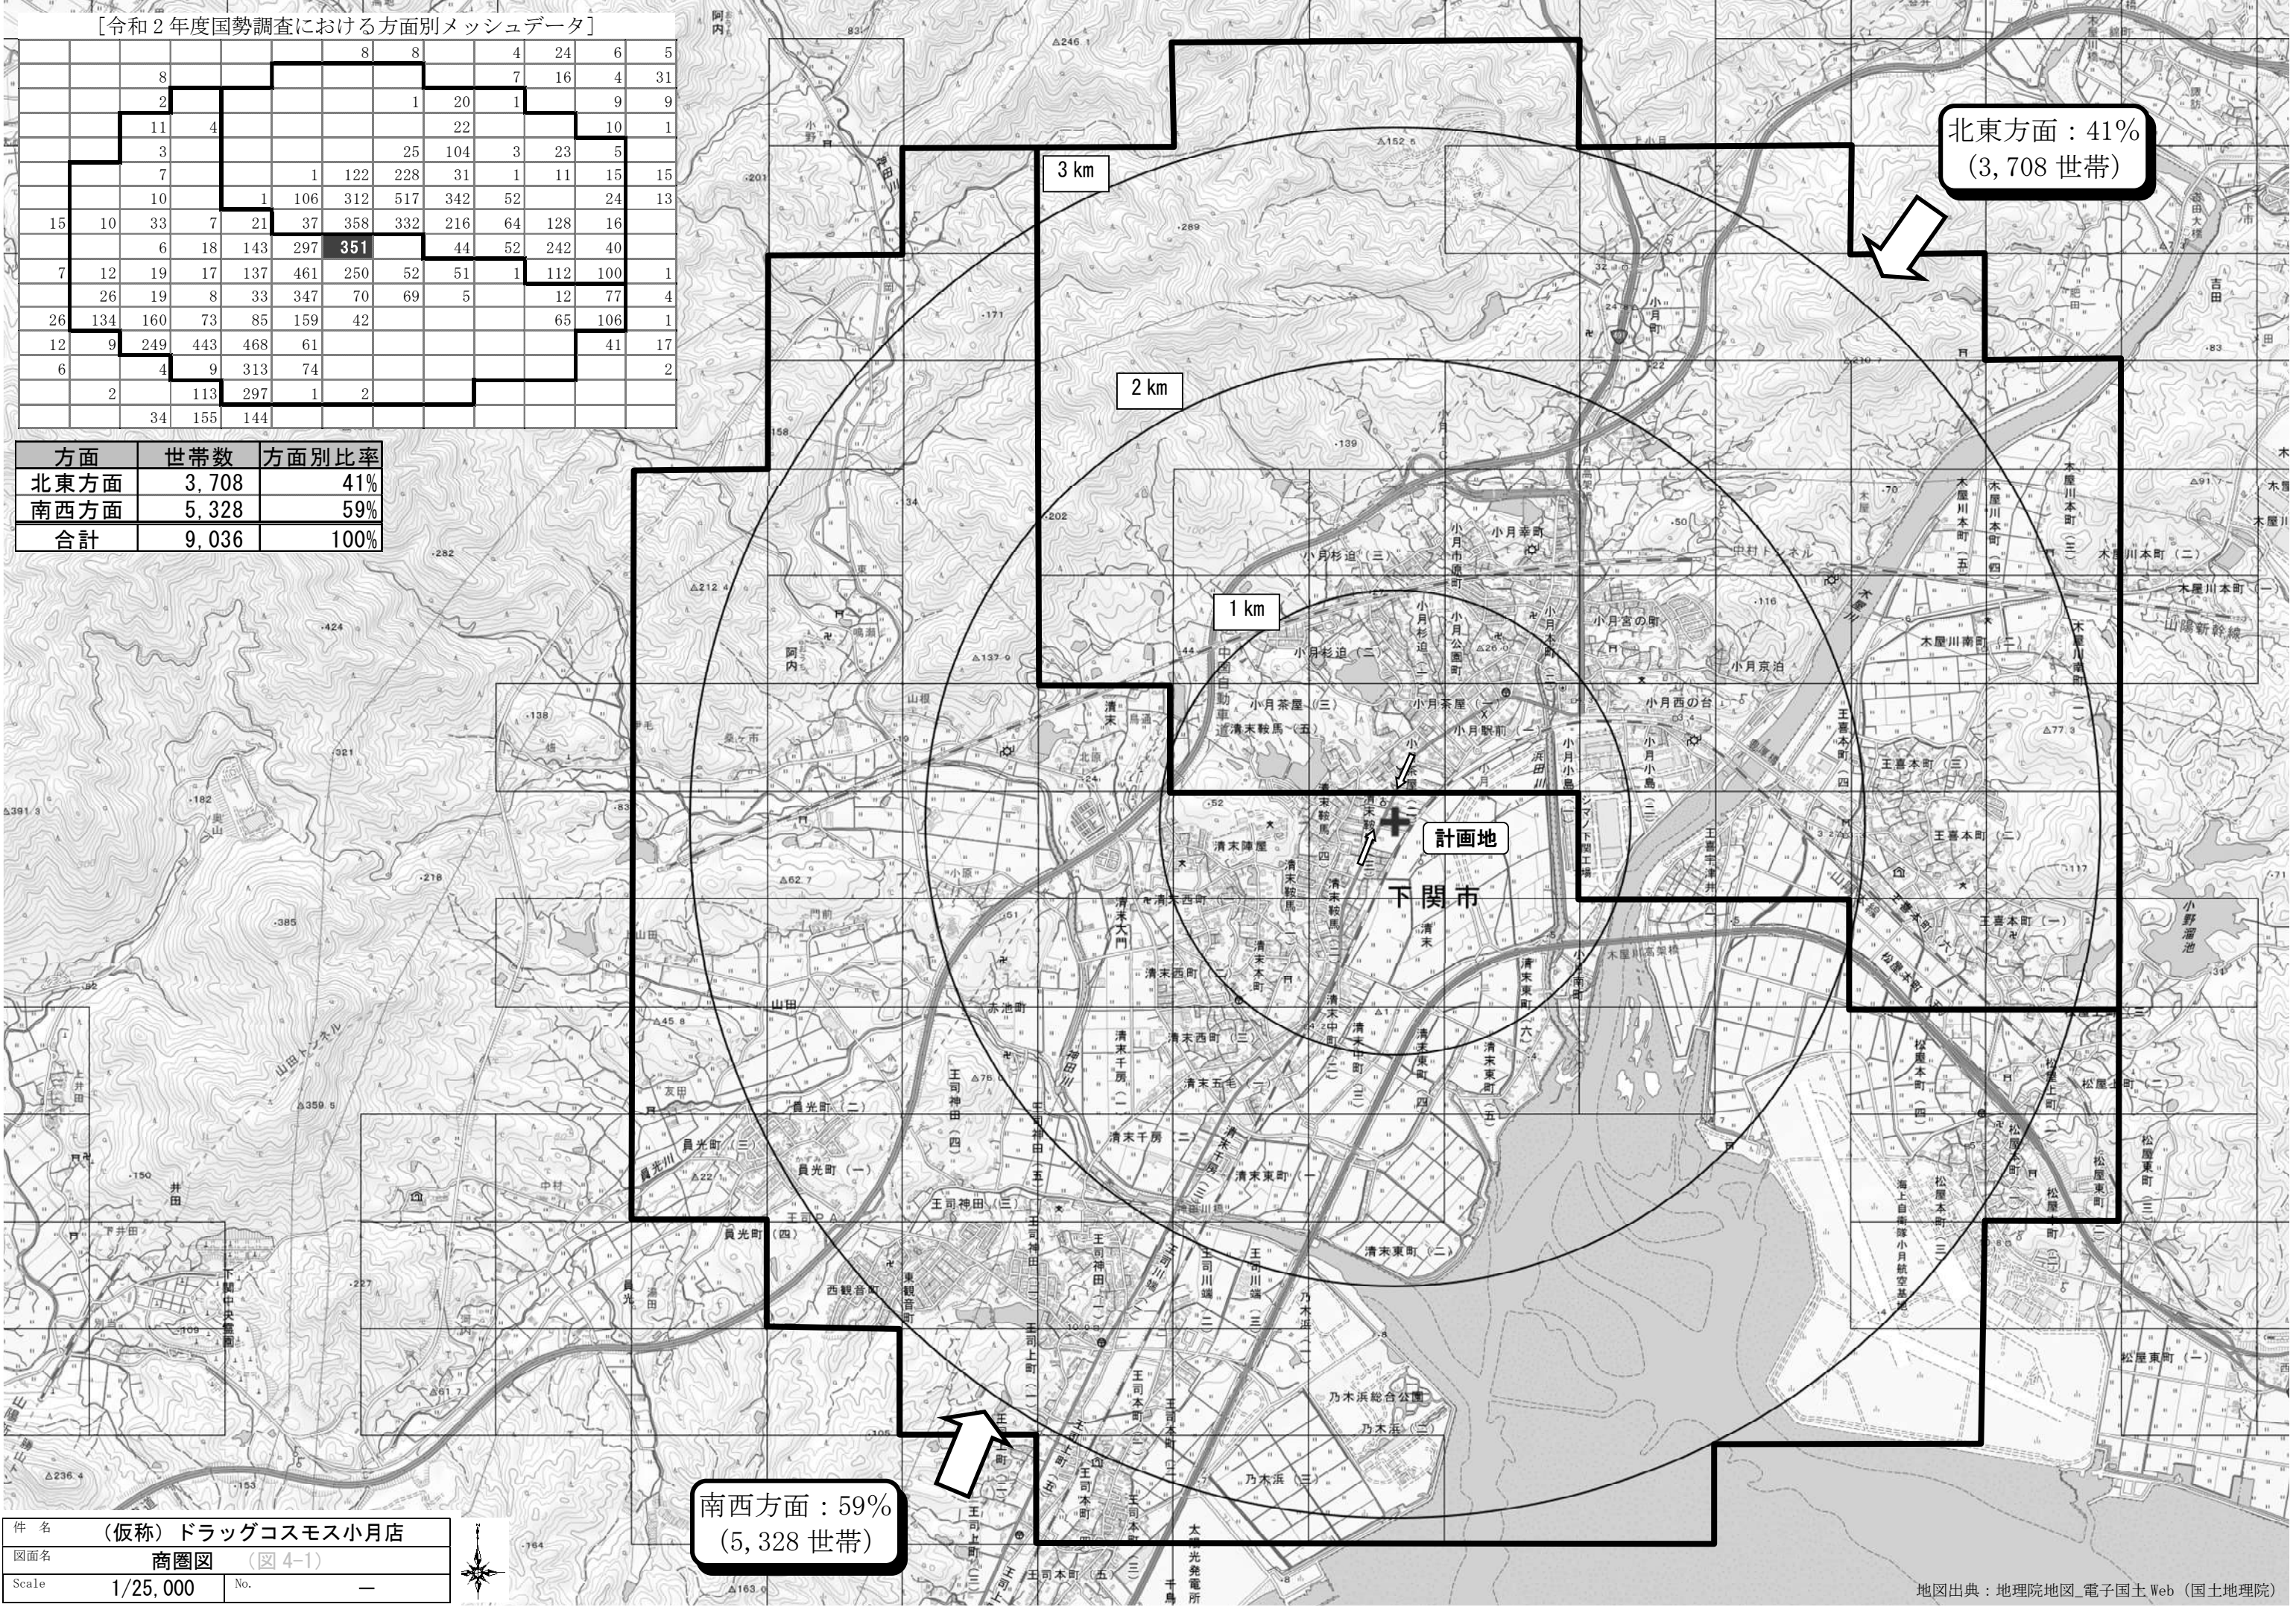

件名	(仮称) ドラッグコスモス小月店	
図面名	商圏図 (図4-1)	
Scale	1/25,000	No. —