

既設天井仕様



本館2号棟執務室 : 二重天井（軽量鉄骨）  
 天井下地（石膏ボード）はアスベスト不含有  
 岩綿吸音板は一部アスベスト含有あり  
 発注者からの提供資料は下記のとおり

- ・ 建築工事竣工図 仕上表
- ・ 建築工事施工図 仕上一覧
- ・ 令和5年度 山口県庁舎アスベスト調査業務 分析結果報告書

(JIS A 1481-1 (2016) 定性的判定方法)

調査箇所	仕上材	下地材	判定
2階設備管理班	岩綿吸音板t9	石膏ボード	含有
2階厚生棟廊下	岩綿吸音板t12	石膏ボード	不含有
2階2号棟廊下	岩綿吸音板t19	石膏ボード	不含有
10階2号棟廊下	岩綿吸音板t9	石膏ボード	含有

システム天井枠 : 二重天井（軽量鉄骨）にシステム天井用Tバーを設置し、疑似システム天井として運用  
 既設Tバー仕様  
 製造者：松下電工株式会社、プレート幅：25mm、バー高：40mm、材質：アルミ

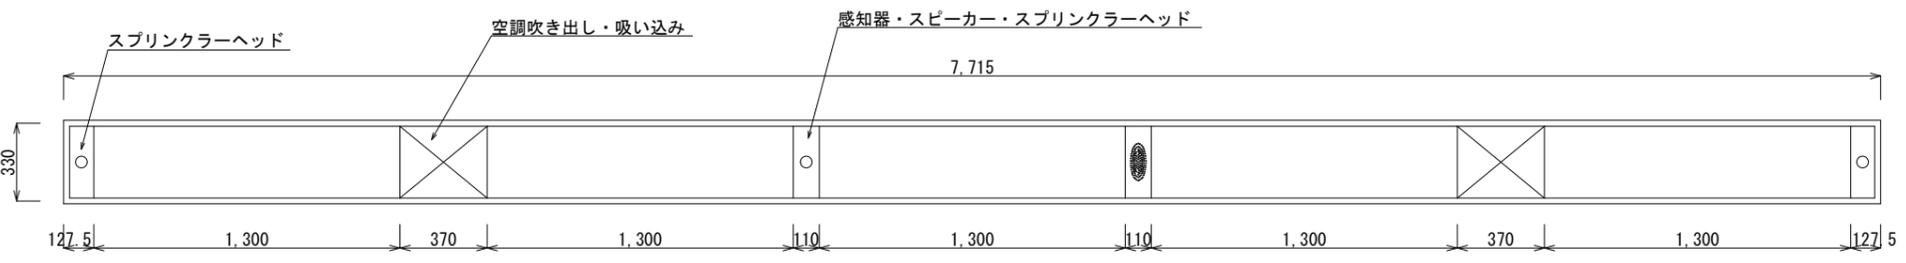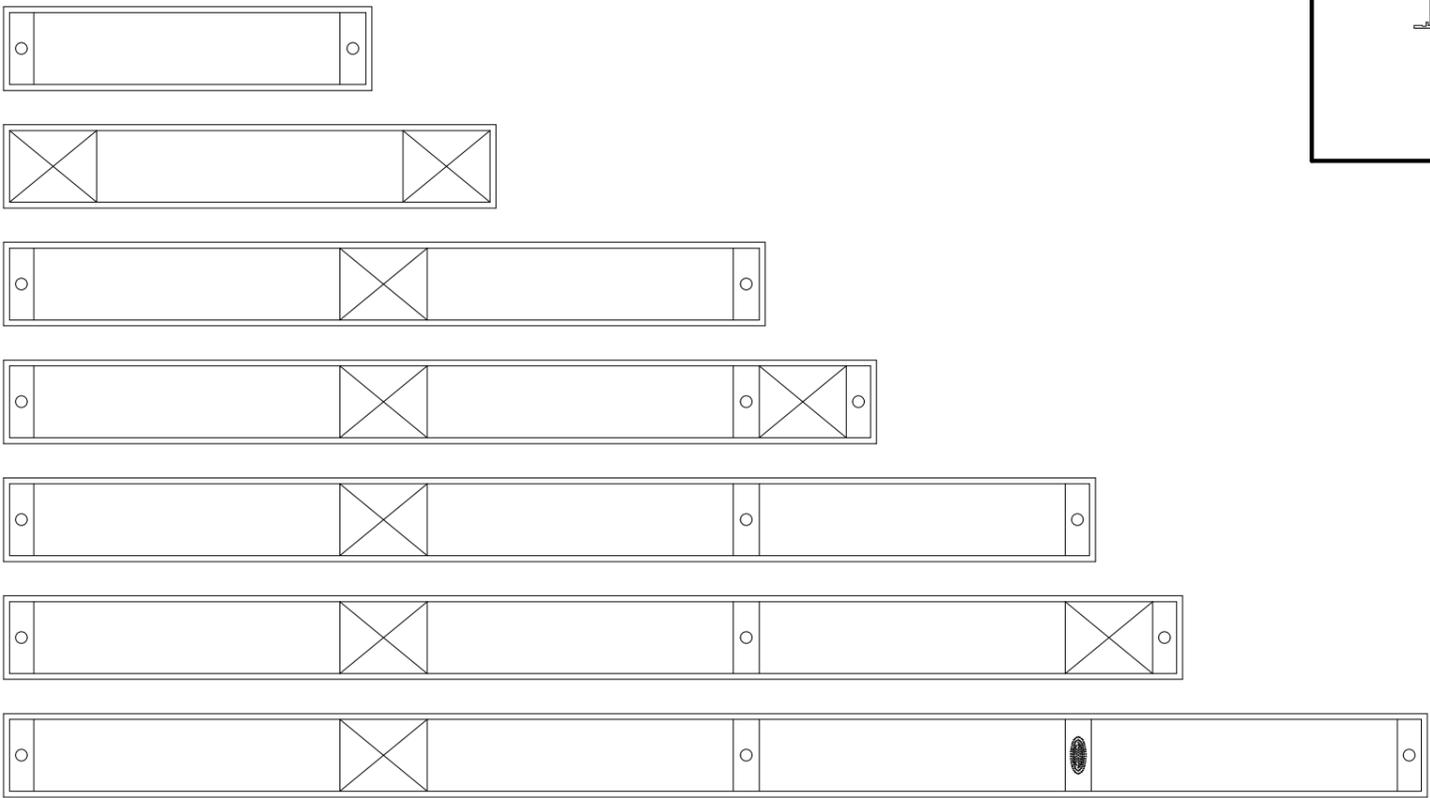

既設照明器具仕様

システム天井用照明器具  
 電源 : AC 200V / DC 100V (非常用照明)  
 安定器 : National HF蛍光灯電子安定器 HPEX32HF21/24HK-2EXH (調光) / ESX32HF21/25HK-2 (非調光)  
 ※旧安定器 松下電工(株) SNZ4022HA-5UH残置  
 改修履歴 : 昭和59年 竣工  
 平成16年 安定器・ソケット更新  
 器具種類 : HF32×2 埋込下面開放型  
 HF32×2 埋込下面開放型/非常用ミニ電球付(予備電源別置型)  
 HF32×3 埋込下面開放型  
 HF32×3 埋込下面アクリルパネル型  
 ※更新後は埋込下面開放型に統一

