

議案第 1 号

山口県都市計画審議会会長 様

令 6 都 市 計 画 第 7 8 6 号
令和 6 年（2024 年）11 月 7 日

山口県知事 村 岡 嗣 政

防府都市計画道路の変更について（諮問）

下記のとおり都市計画道路を変更することについて、都市計画法（昭和 43 年法律第 100 号）第 21 条第 2 項において準用する同法第 18 条第 1 項の規定により、貴会の意見を求めます。

記

防府都市計画道路の変更（山口県決定）


防府都市計画道路の変更（山口県決定）

都市計画道路中 3・4・13 牟礼中関線を次のように変更する。

種 別	名 称		位 置			区 域	構 造				備 考
	番 号	路 線 名	起 点	終 点	主 な 経 過 地	延 長	構 造 形式	車線 の数	幅 員	地表式の区間における 鉄道等との交差の構造	
	3・4・13	牟礼中関線	防 府 市 大 字 牟 礼 字 上 所 屋	防 府 市 大 字 田 島 字 新 上 地 東 一 の 丁	防 府 市 国 衙 五 丁 目 勝 間 二 丁 目 大 字 新 田	約 7,930m	地表式	2 車線	16m	JR 山陽線と立体交差 1 箇所 幹線街路と平面交差 13 箇所 区画道路と平面交差 2 箇所	
	幅員の内訳		幅員 12m			約 430m					
			幅員 16m			約 7,500m					


「区域及び構造は計画図表示のとおり」

防府都市計画道路の変更 総括図

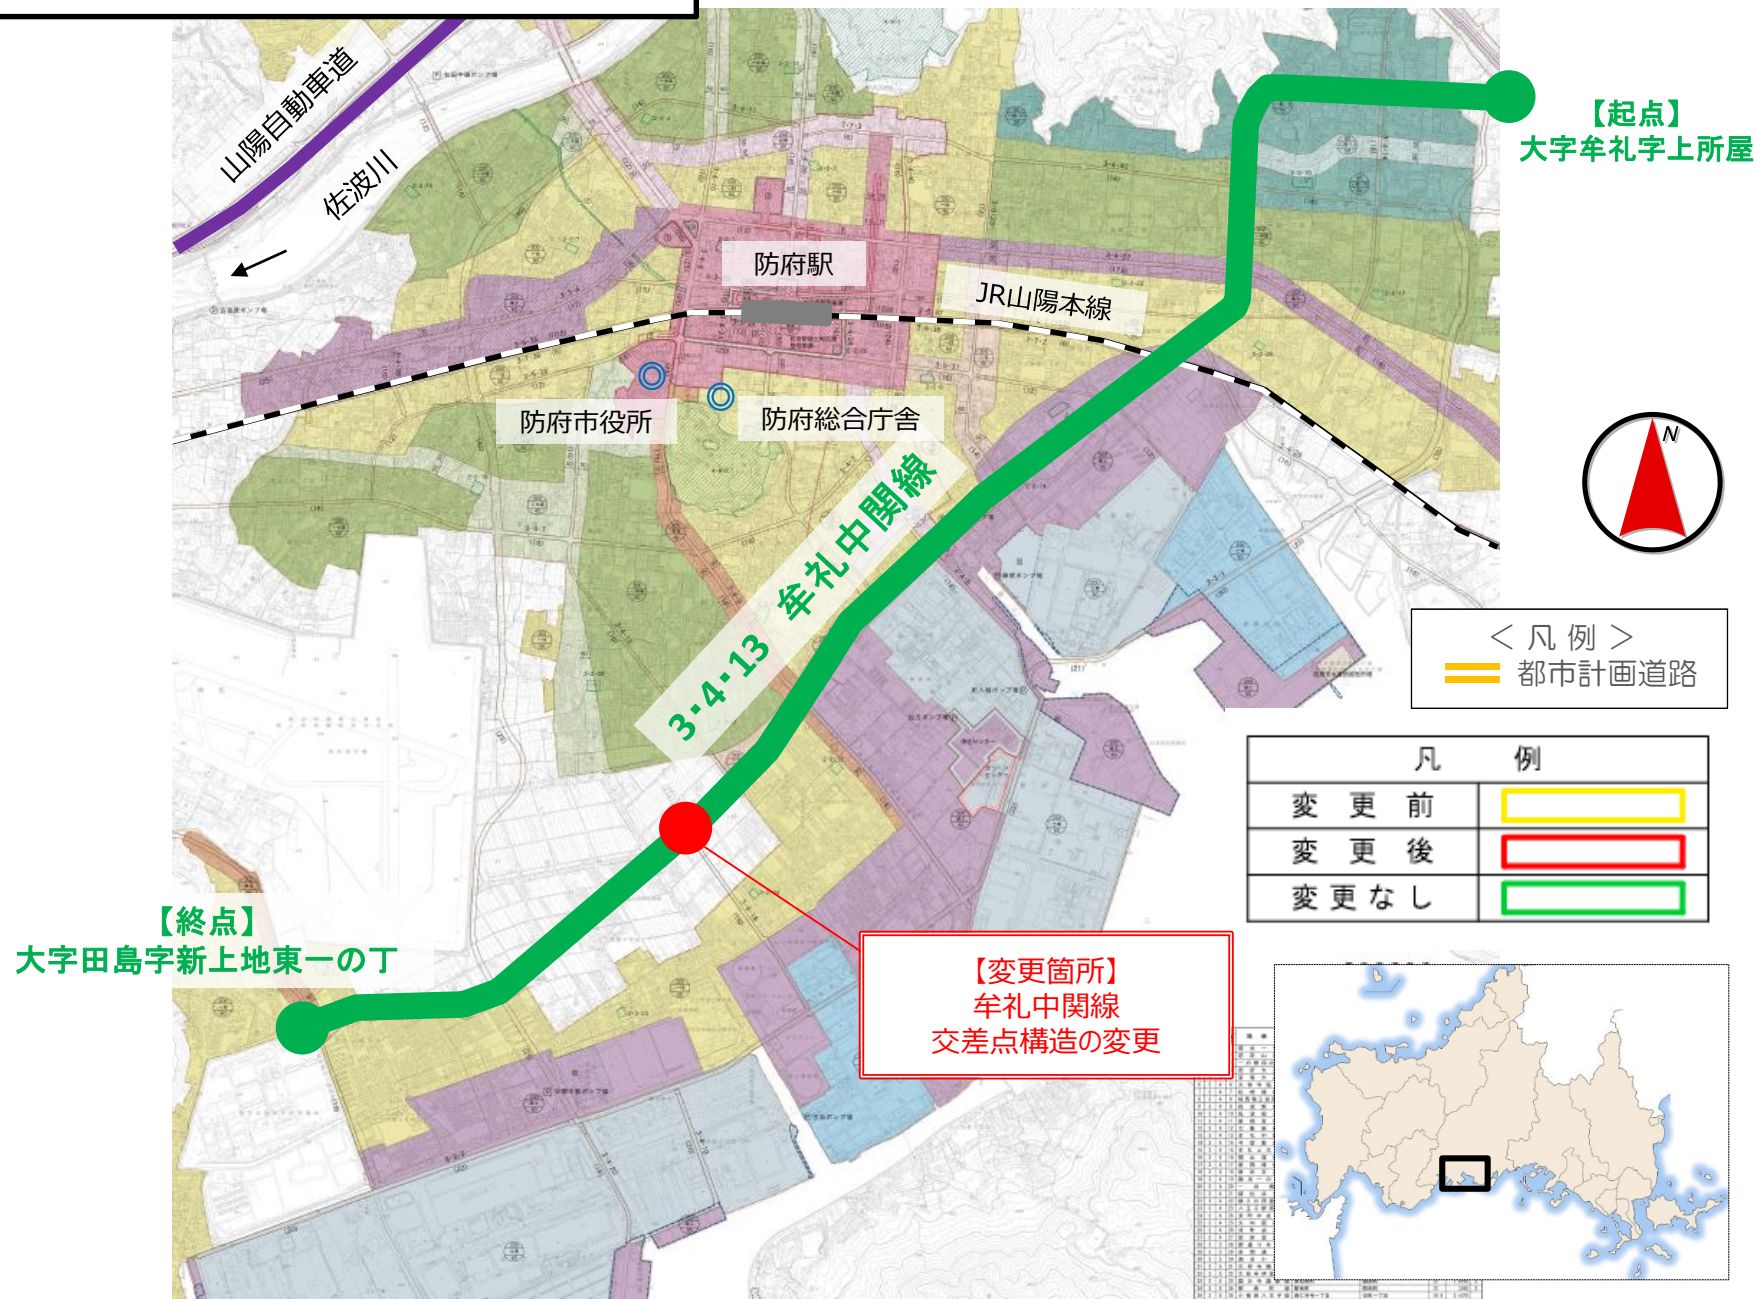

防府都市計画道路の変更 計画図（牟礼中関線）

変更箇所 拡大図

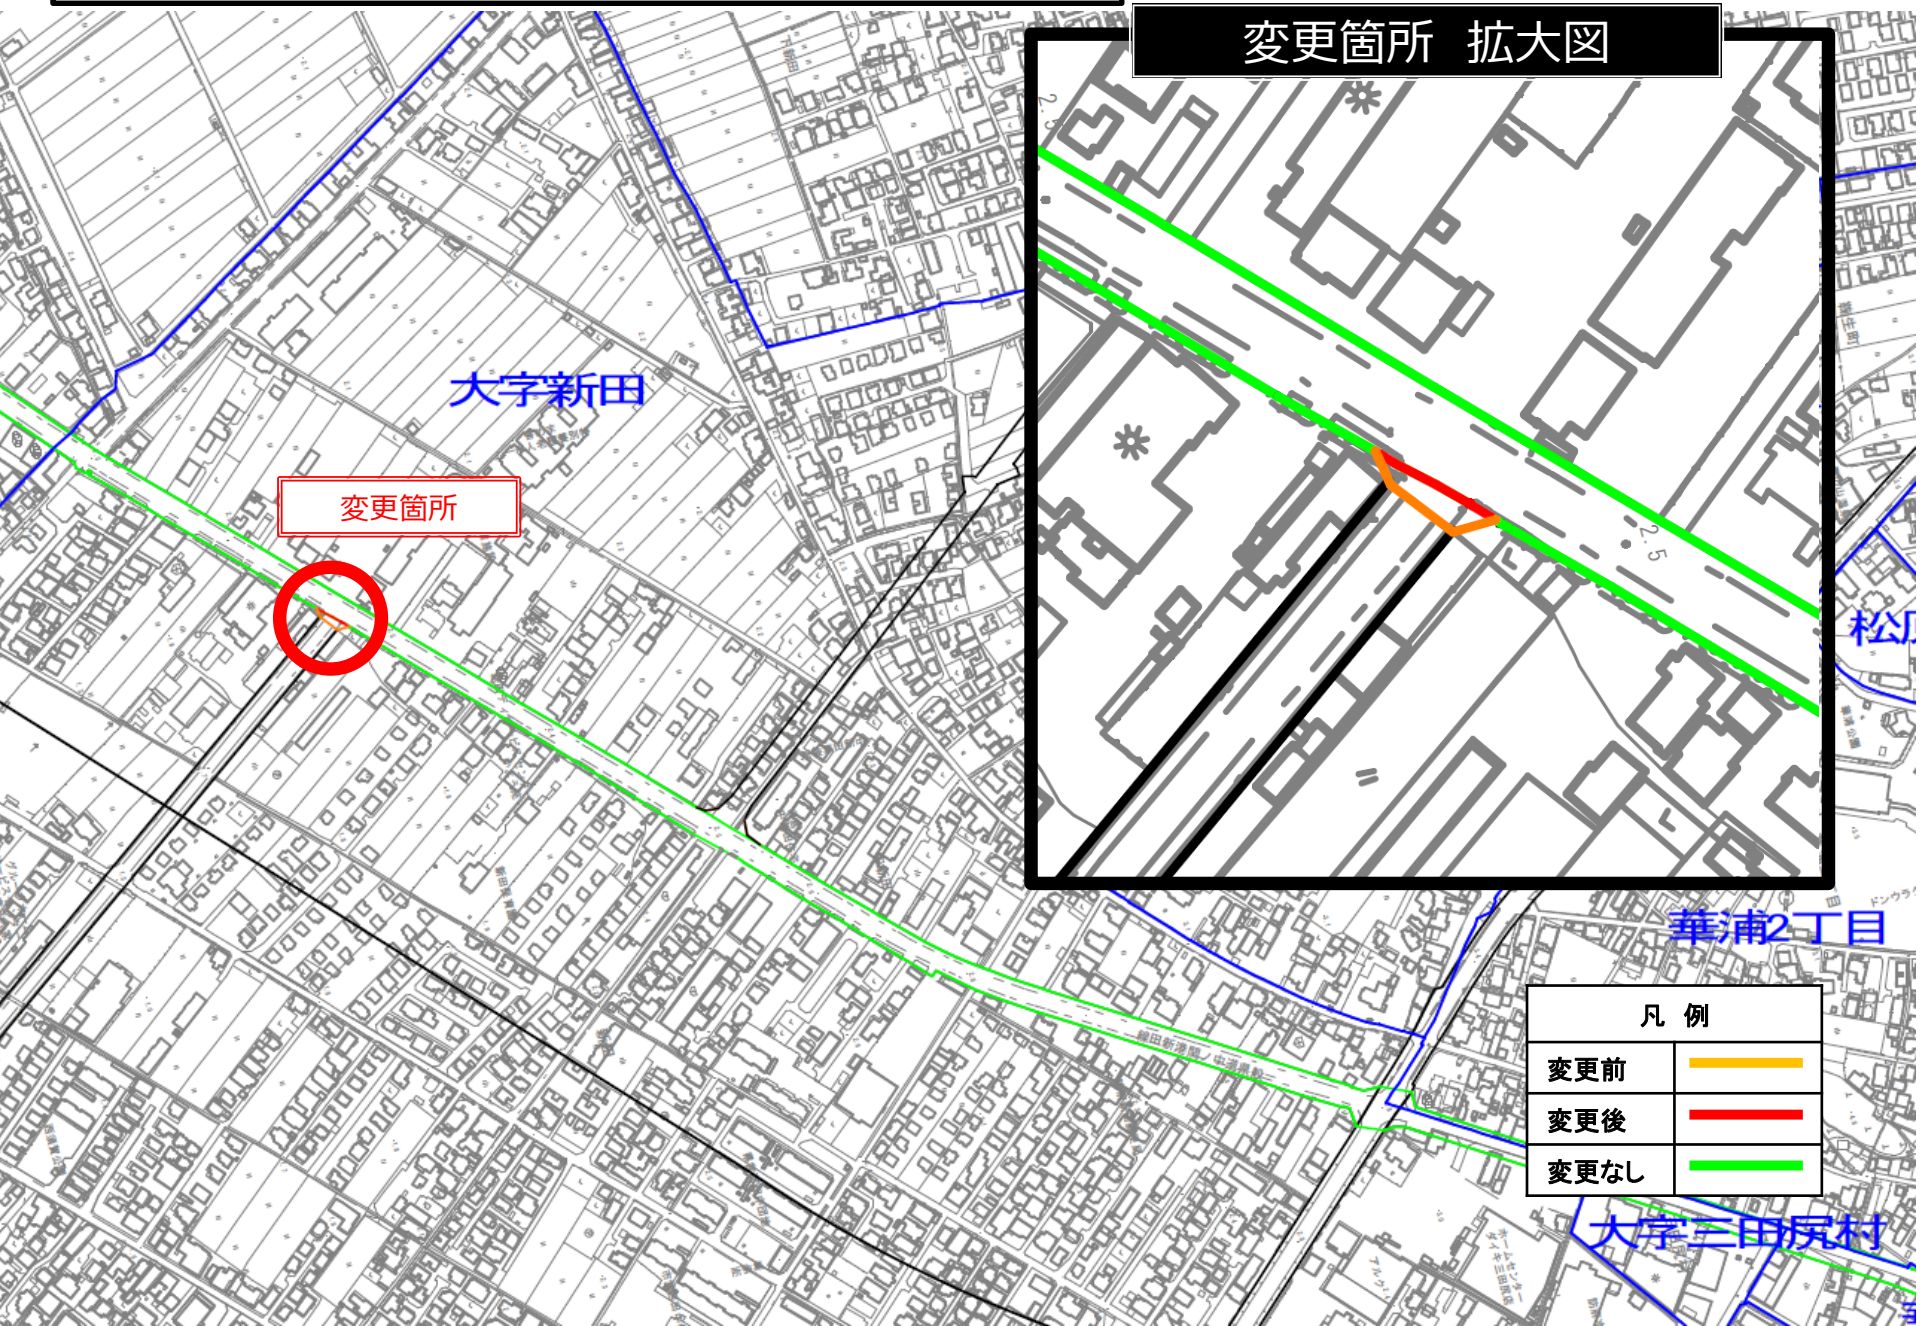

変更箇所

大字新田

華浦2丁目

大字三田尻村

凡 例

変更前	—
変更後	—
変更なし	—