

別紙様式

変更内容説明書

1 五地域区分の変更概要

(1)総括表

五地域区分	現行計画の面積		変更する面積			変更後の計画面積	
	面積(ha) (①)	割合(%) (①/県土面積)	拡大面積(ha) (②)	縮小面積(ha) (③)	差引面積(ha) (④:②-③)	面積(ha) (⑤:①+④)	割合(%) (⑥:⑤/県土面積)
都市地域(a)	275,036	45.0			0	275,036	45.0
農業地域(b)	373,496	61.1			0	373,496	61.1
森林地域(c)	425,047	69.6		2	-2	425,045	69.5
自然公園地域(d)	42,971	7.0		28	-28	42,943	7.0
自然保全地域(e)	0	0.0			0	0	0.0
五地域計 (f:a+b+c+d+e)	1,116,550	182.7	0	30	-30	1,116,520	182.6
白地地域	783	0.1				783	0.1
県土面積	611,300	100.0				611,300	100.0

注1: 県土面積は、令和6年7月1日現在の国土地理院公表の県土面積である。

注2: 五地域区分の面積は、土地利用基本計画上で計測したものである。

2 計画図(変更区域・変更位置図)

別添のとおり


変更位置図 1 (基本計画図番号 8-8)




図の中心位置： 34.168, 130.962 (北緯,東経)

縮尺 1:200000

変更区域図 1 (基本計画図番号 8-8)

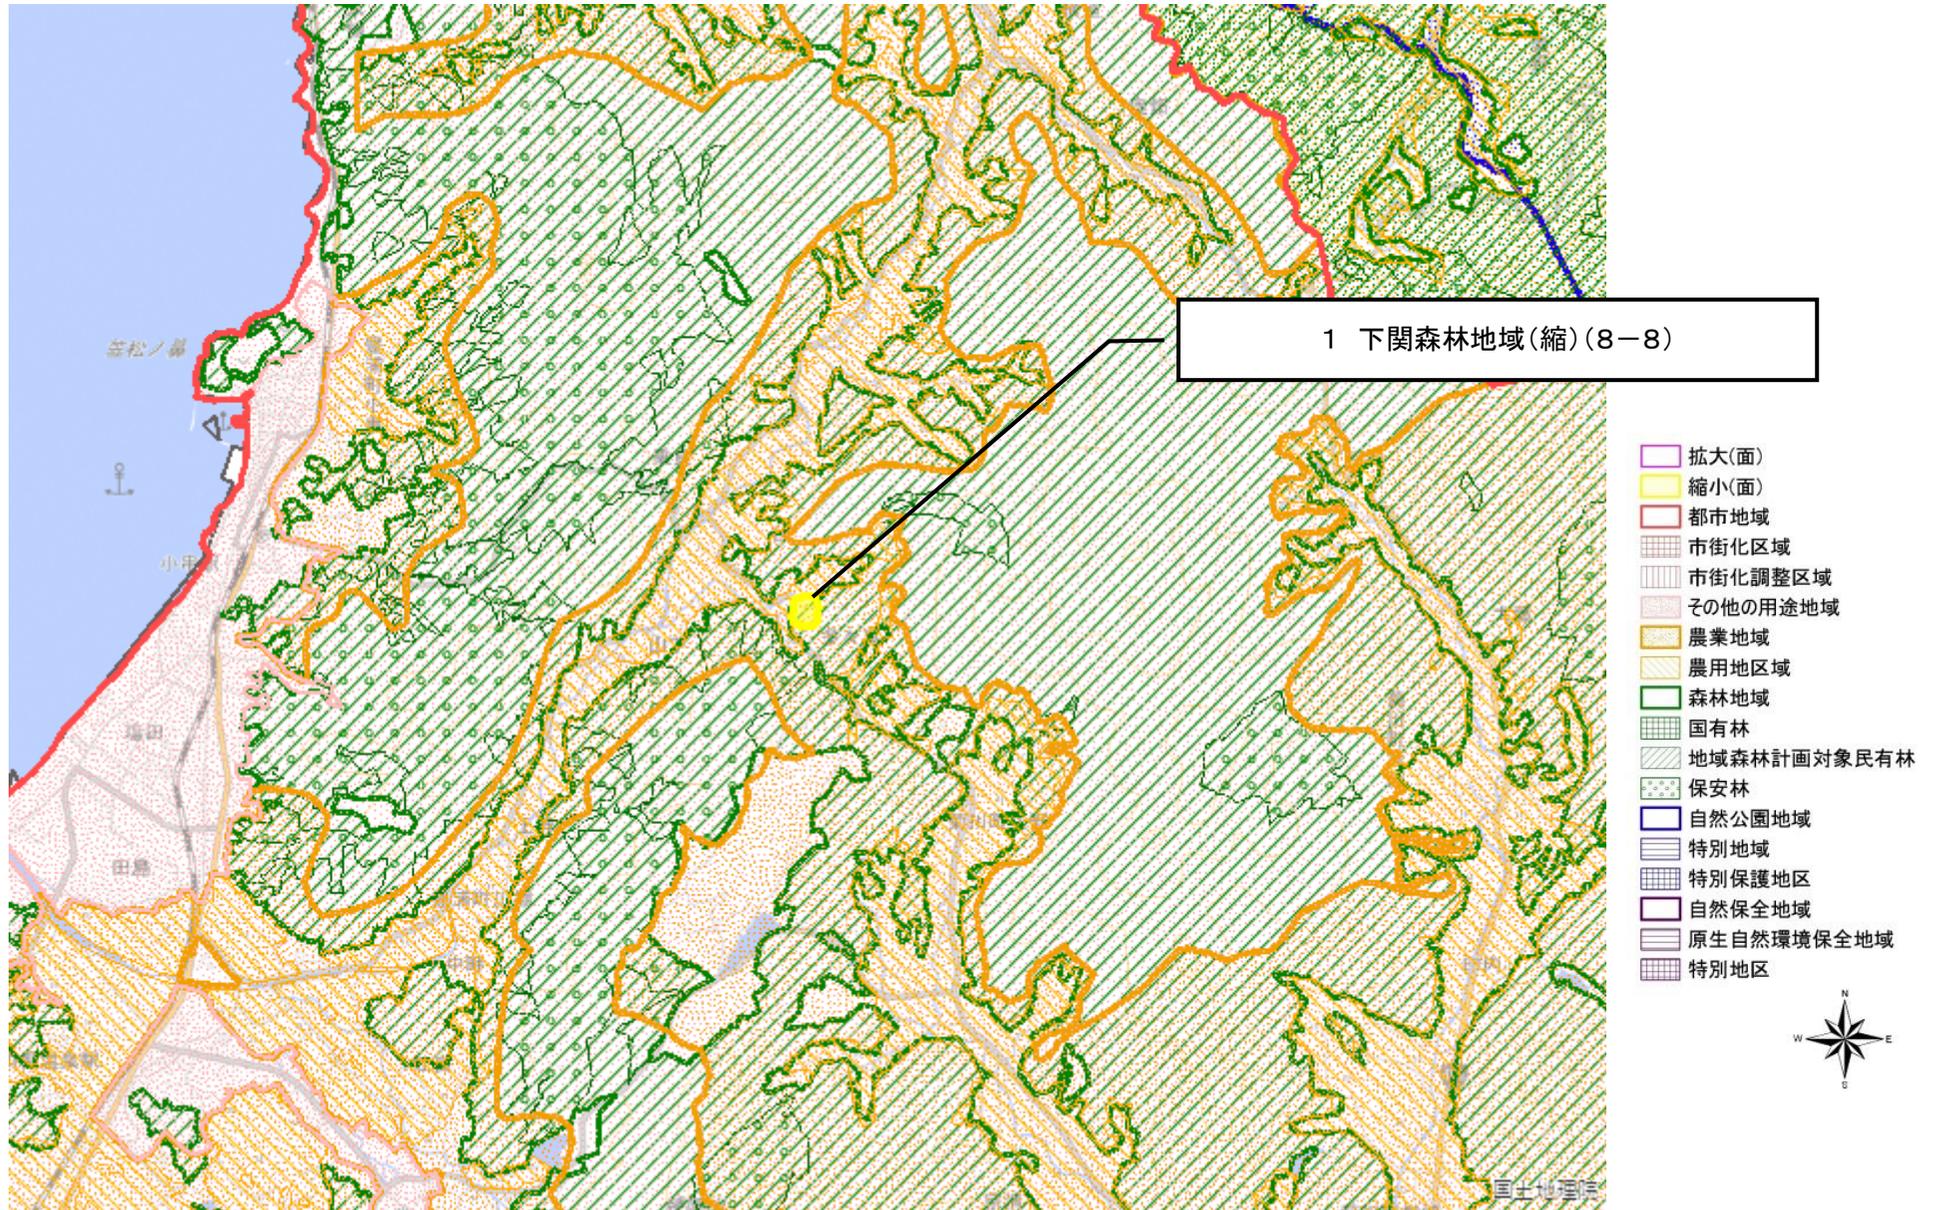


変更区域図 1 (基本計画図番号 8-8)

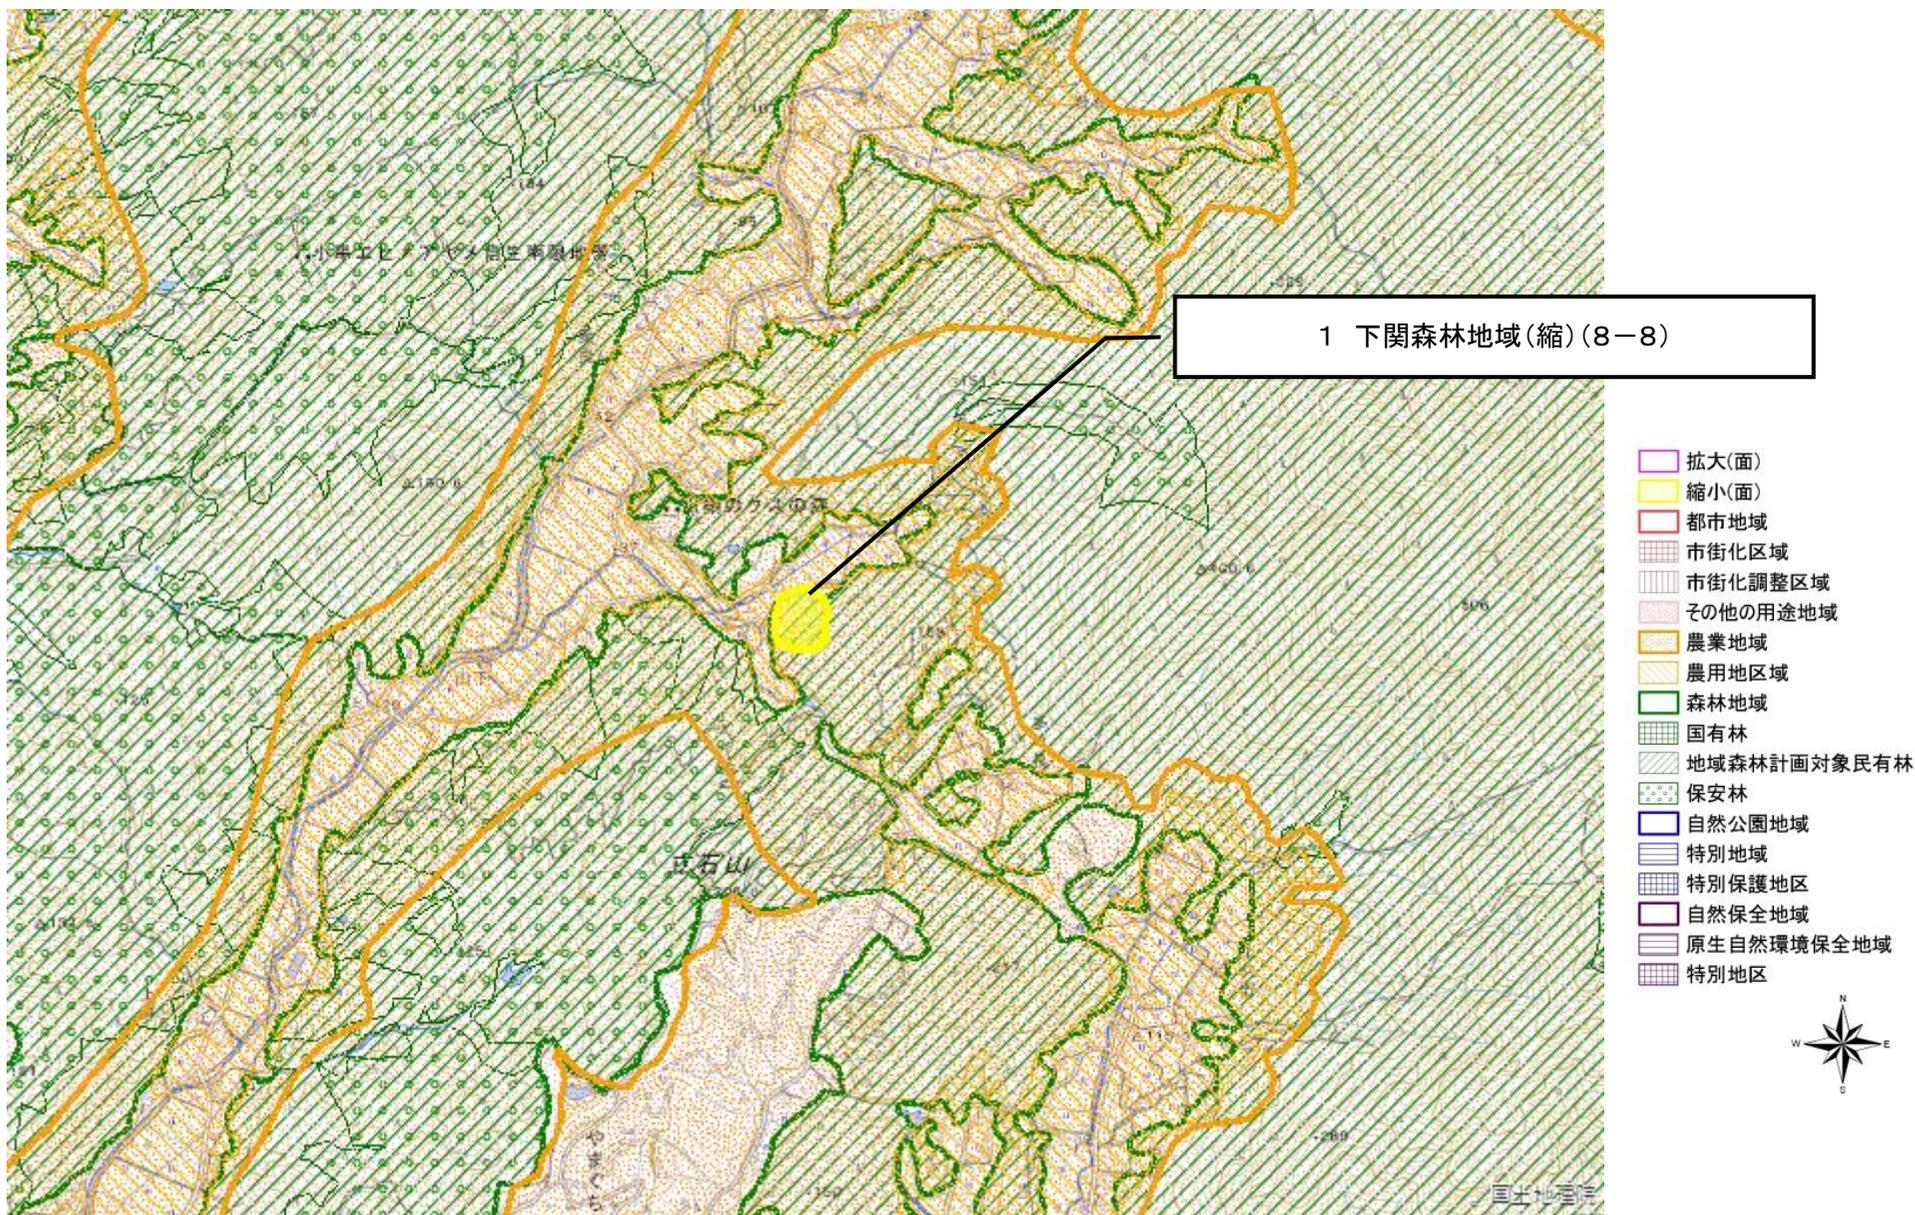


図の中心位置： 34.168, 130.962 (北緯,東経) 縮尺 1:25000

変更区域図 1 (基本計画図番号 8-8)

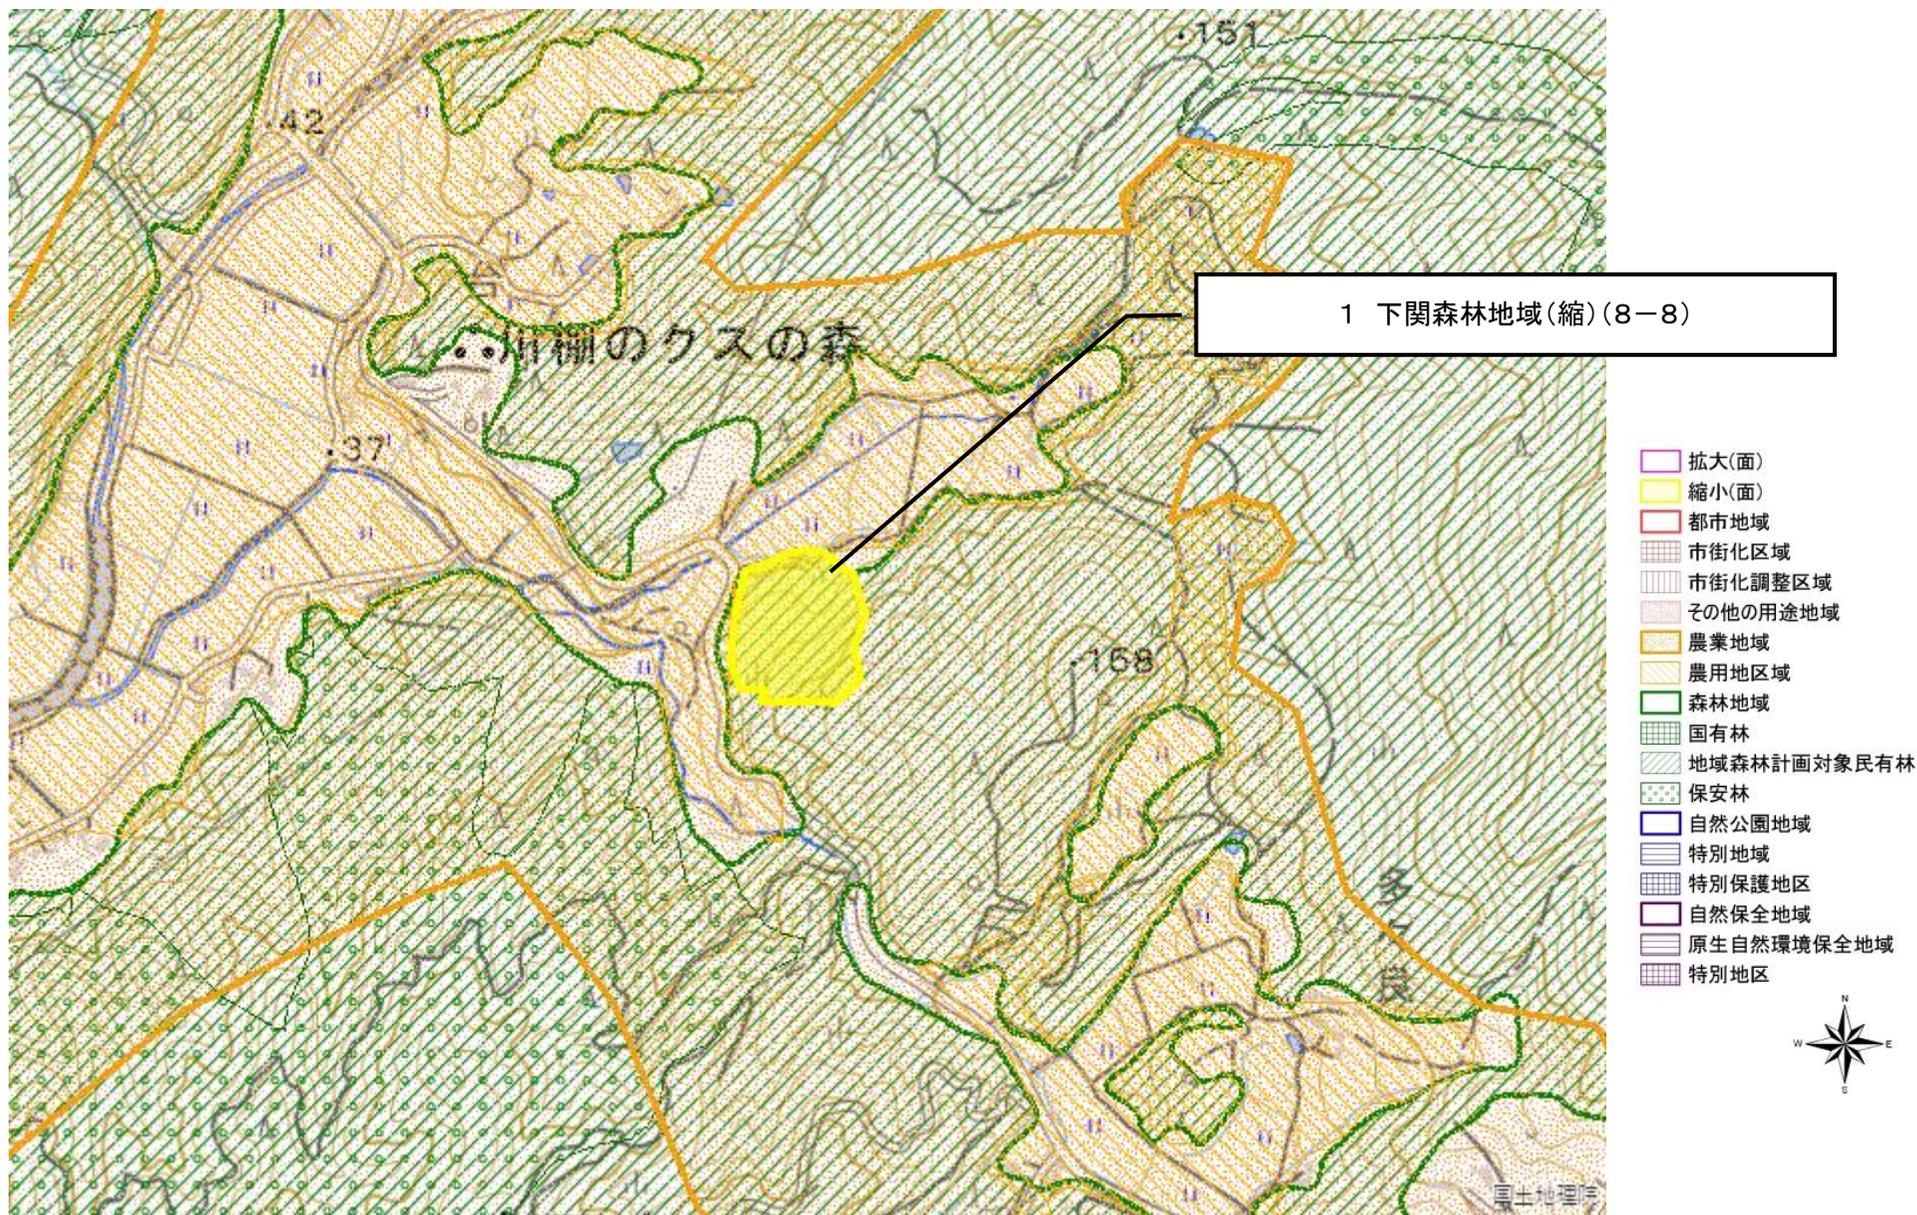

図の中心位置： 34.168, 130.962 (北緯,東経) 縮尺 1:10000


変更位置図 2 (基本計画図番号 8-3)

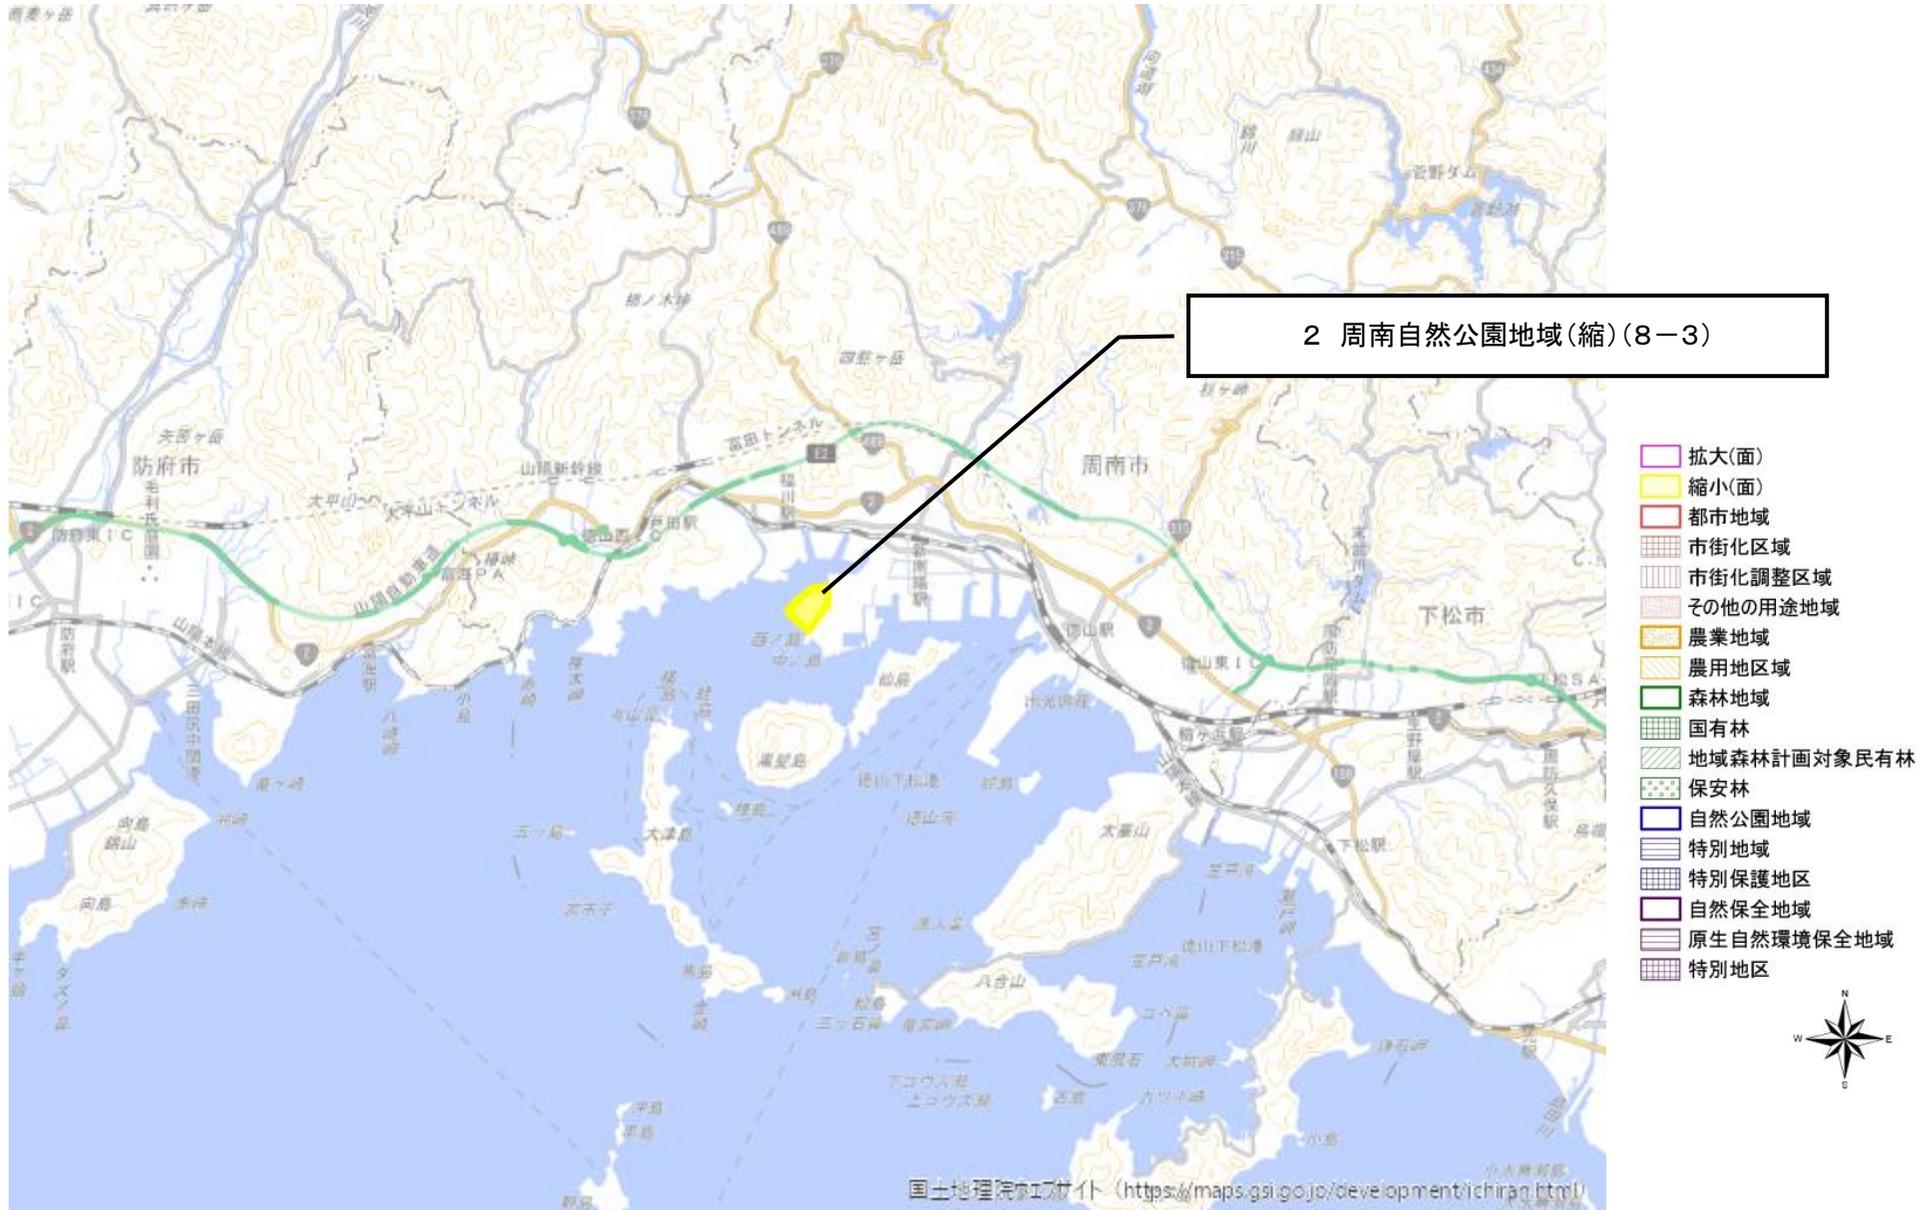

図の中心位置： 34.056,131.744 (北緯,東経)

縮尺 1:200000


変更区域図 2 (基本計画図番号 8-3)

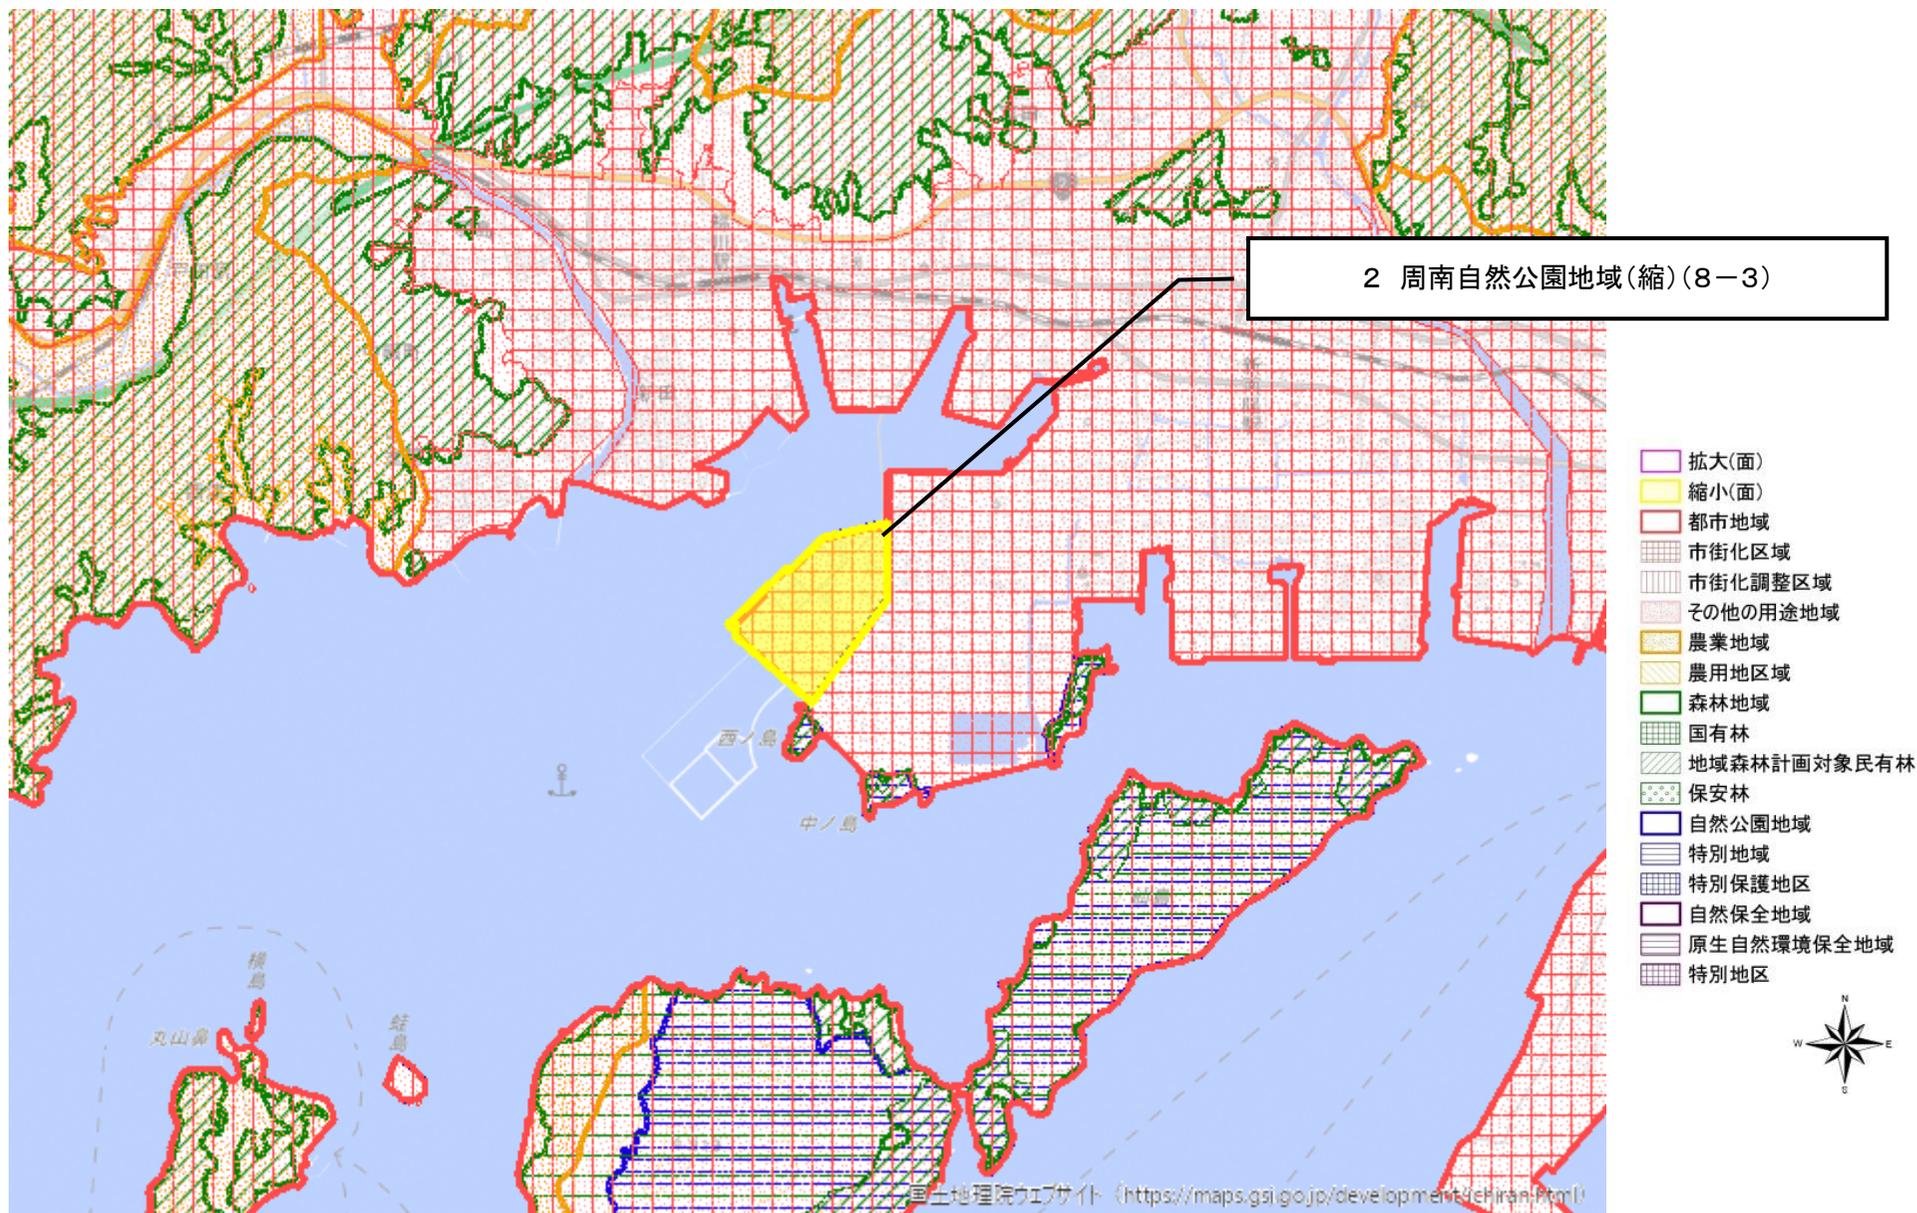

図の中心位置： 34.056,131.744 (北緯,東経)

縮尺 1:50000


変更区域図 2 (基本計画図番号 8-3)

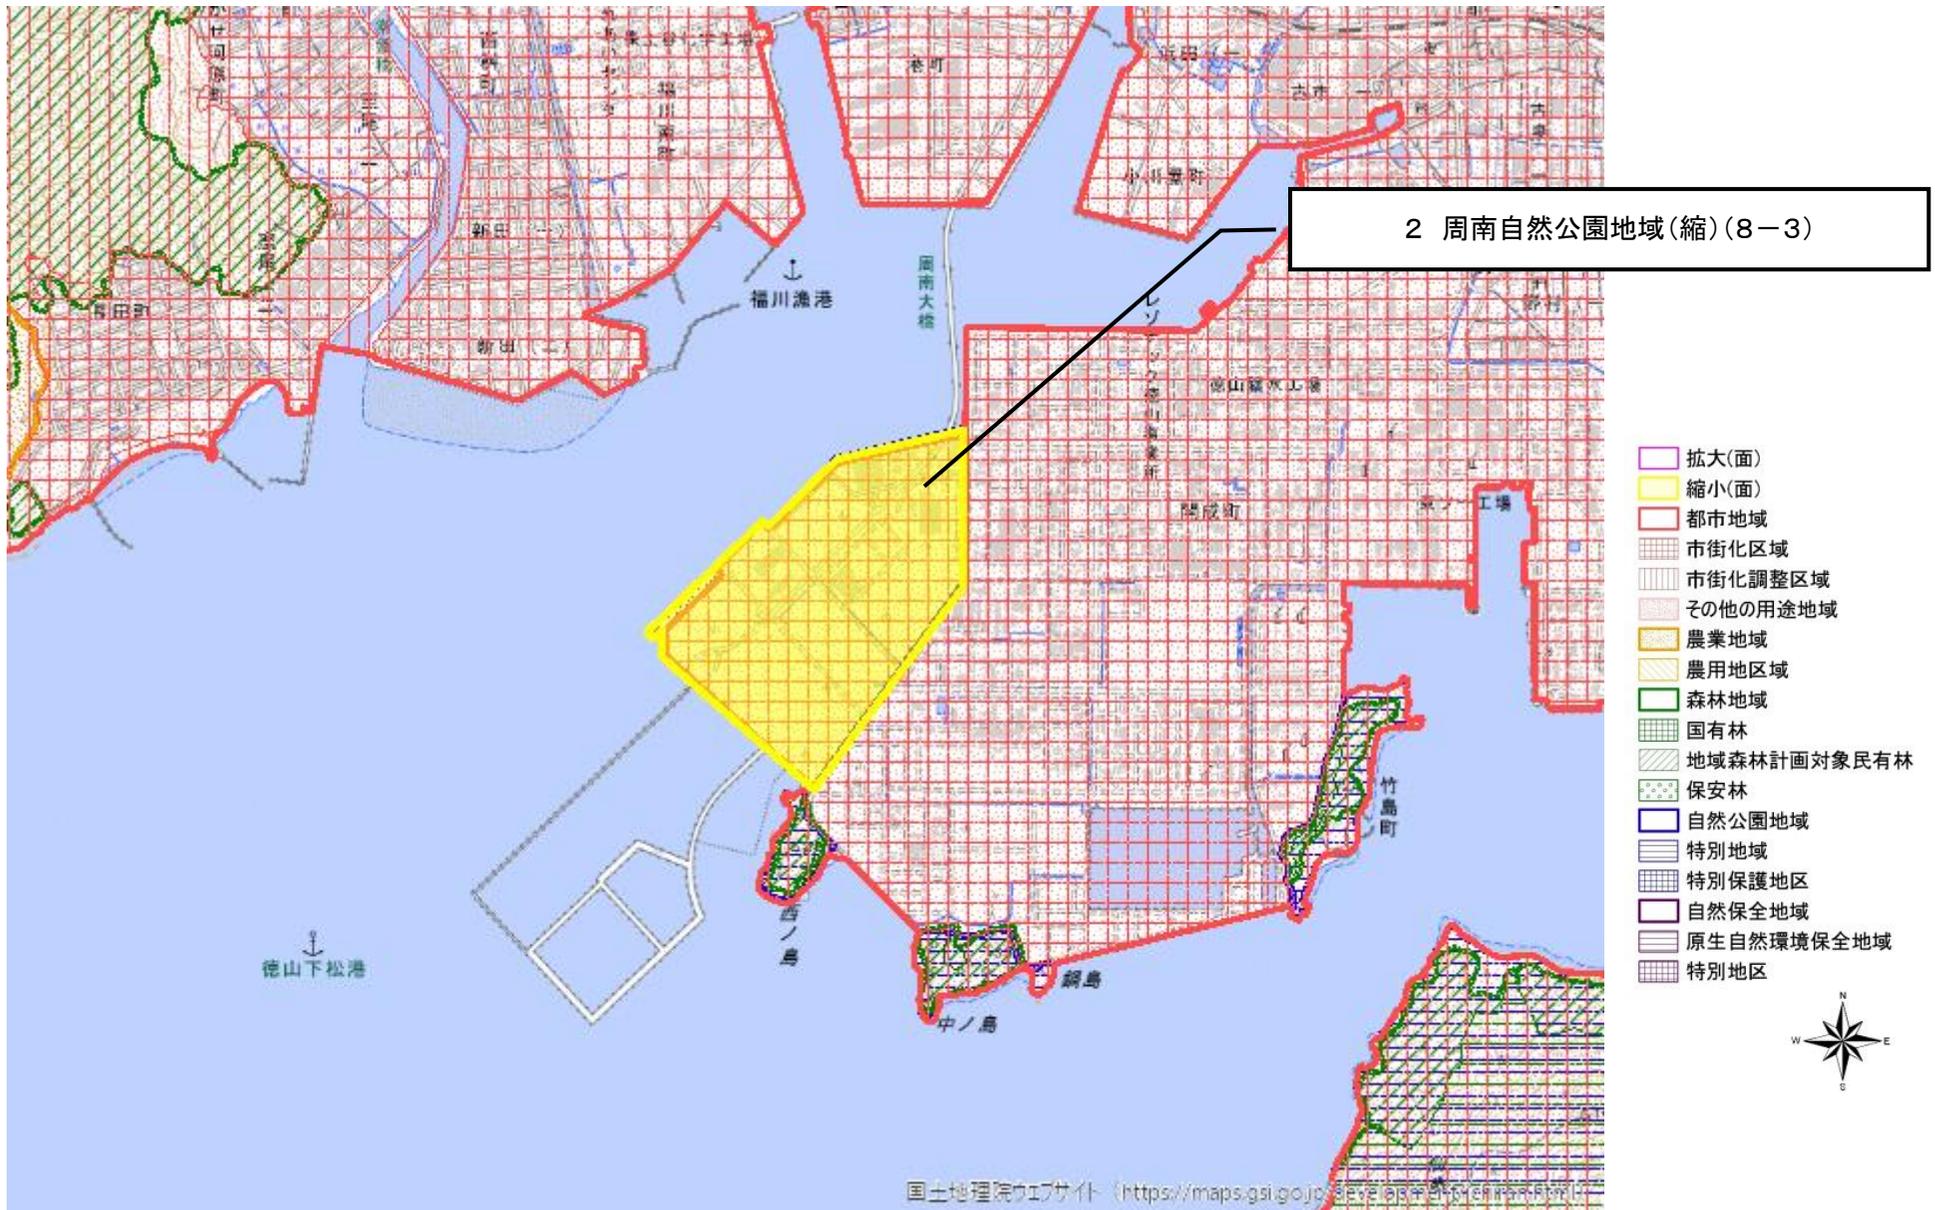

図の中心位置： 34.056,131.744 (北緯,東経)

縮尺 1:25000

変更区域図 2 (基本計画図番号 8-3)

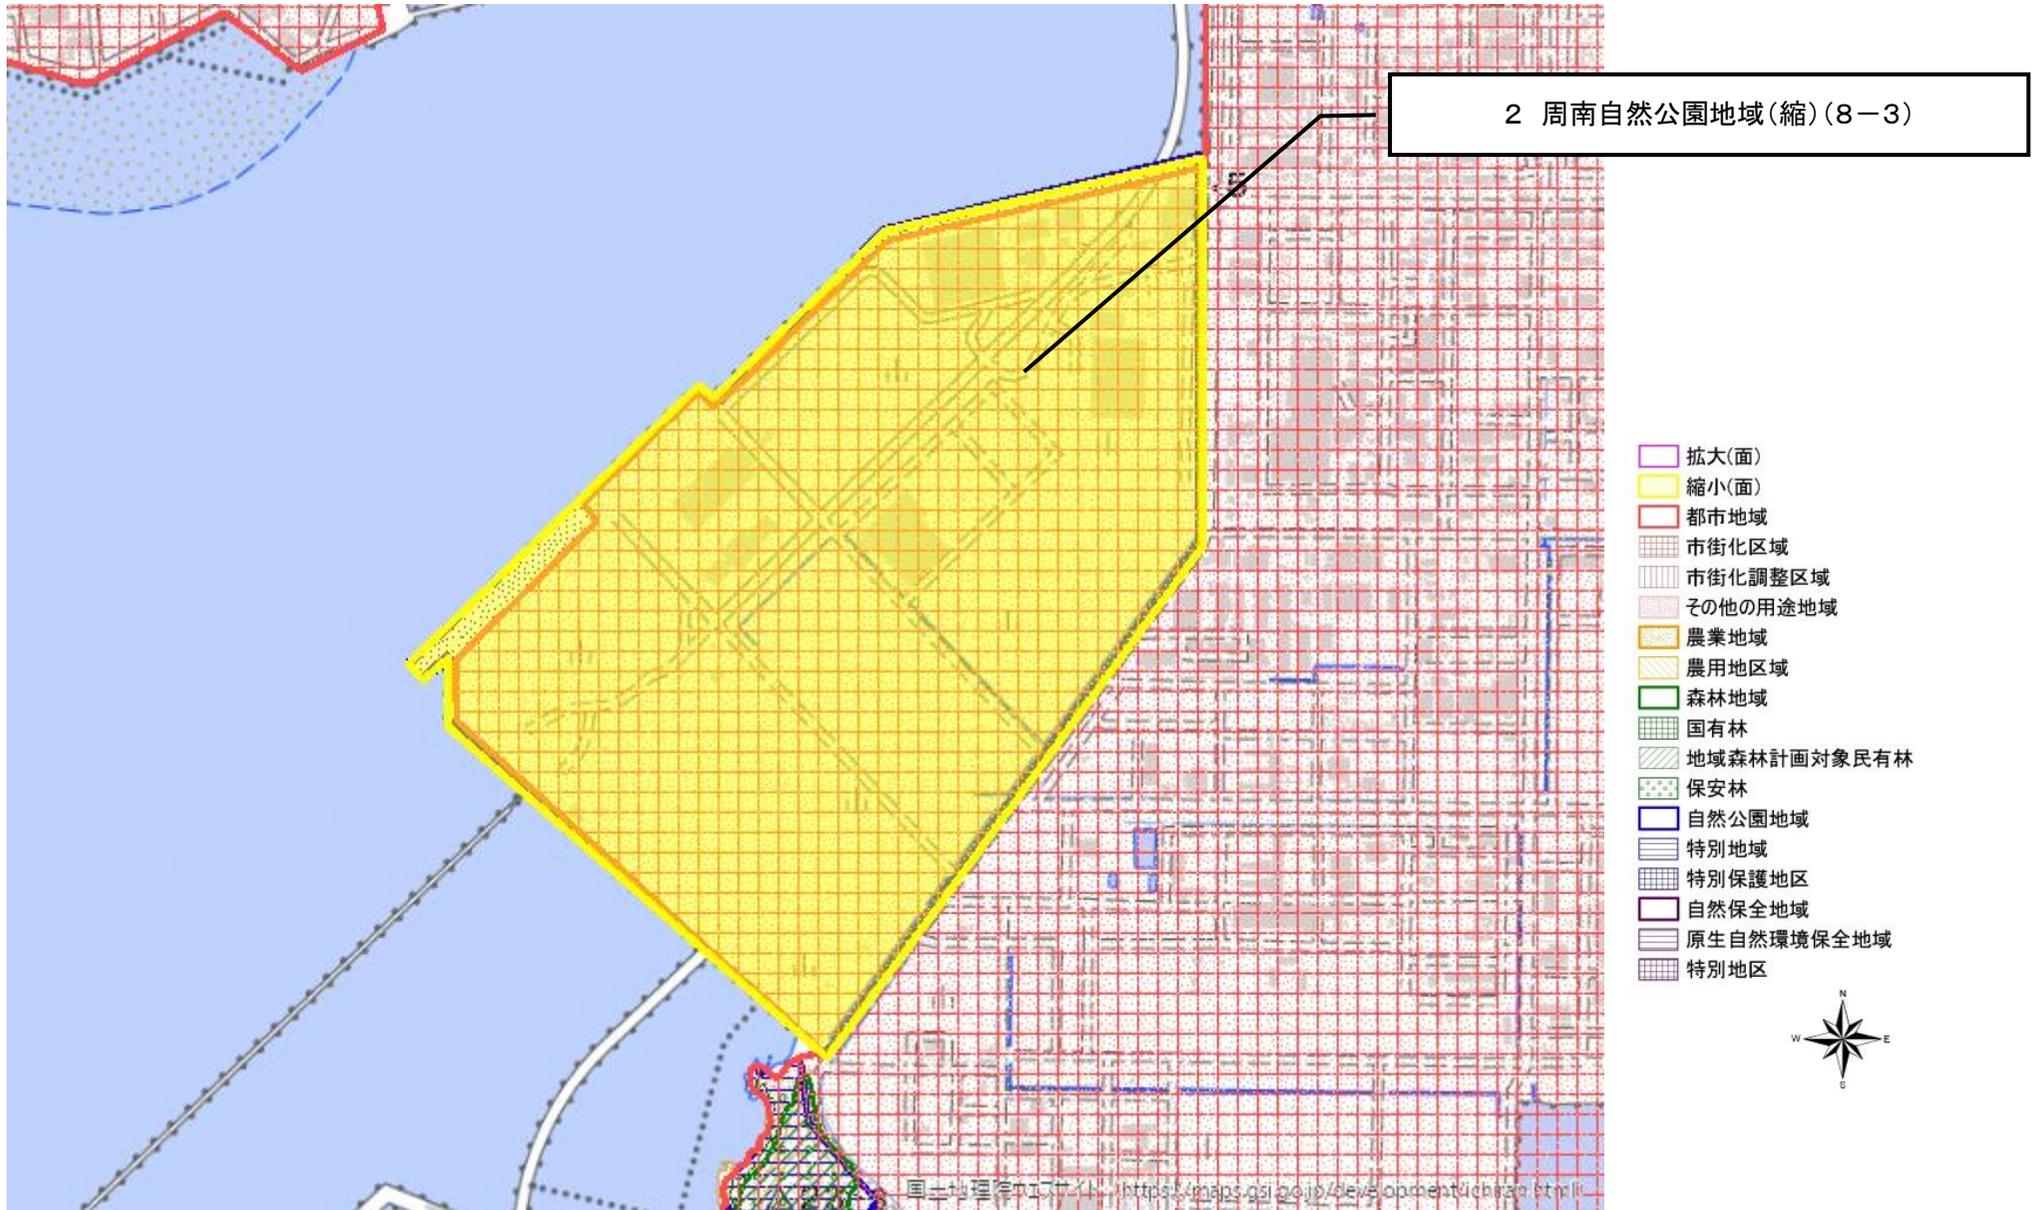

図の中心位置 : 34.056,131.744 (北緯,東経)

縮尺 1:10000