



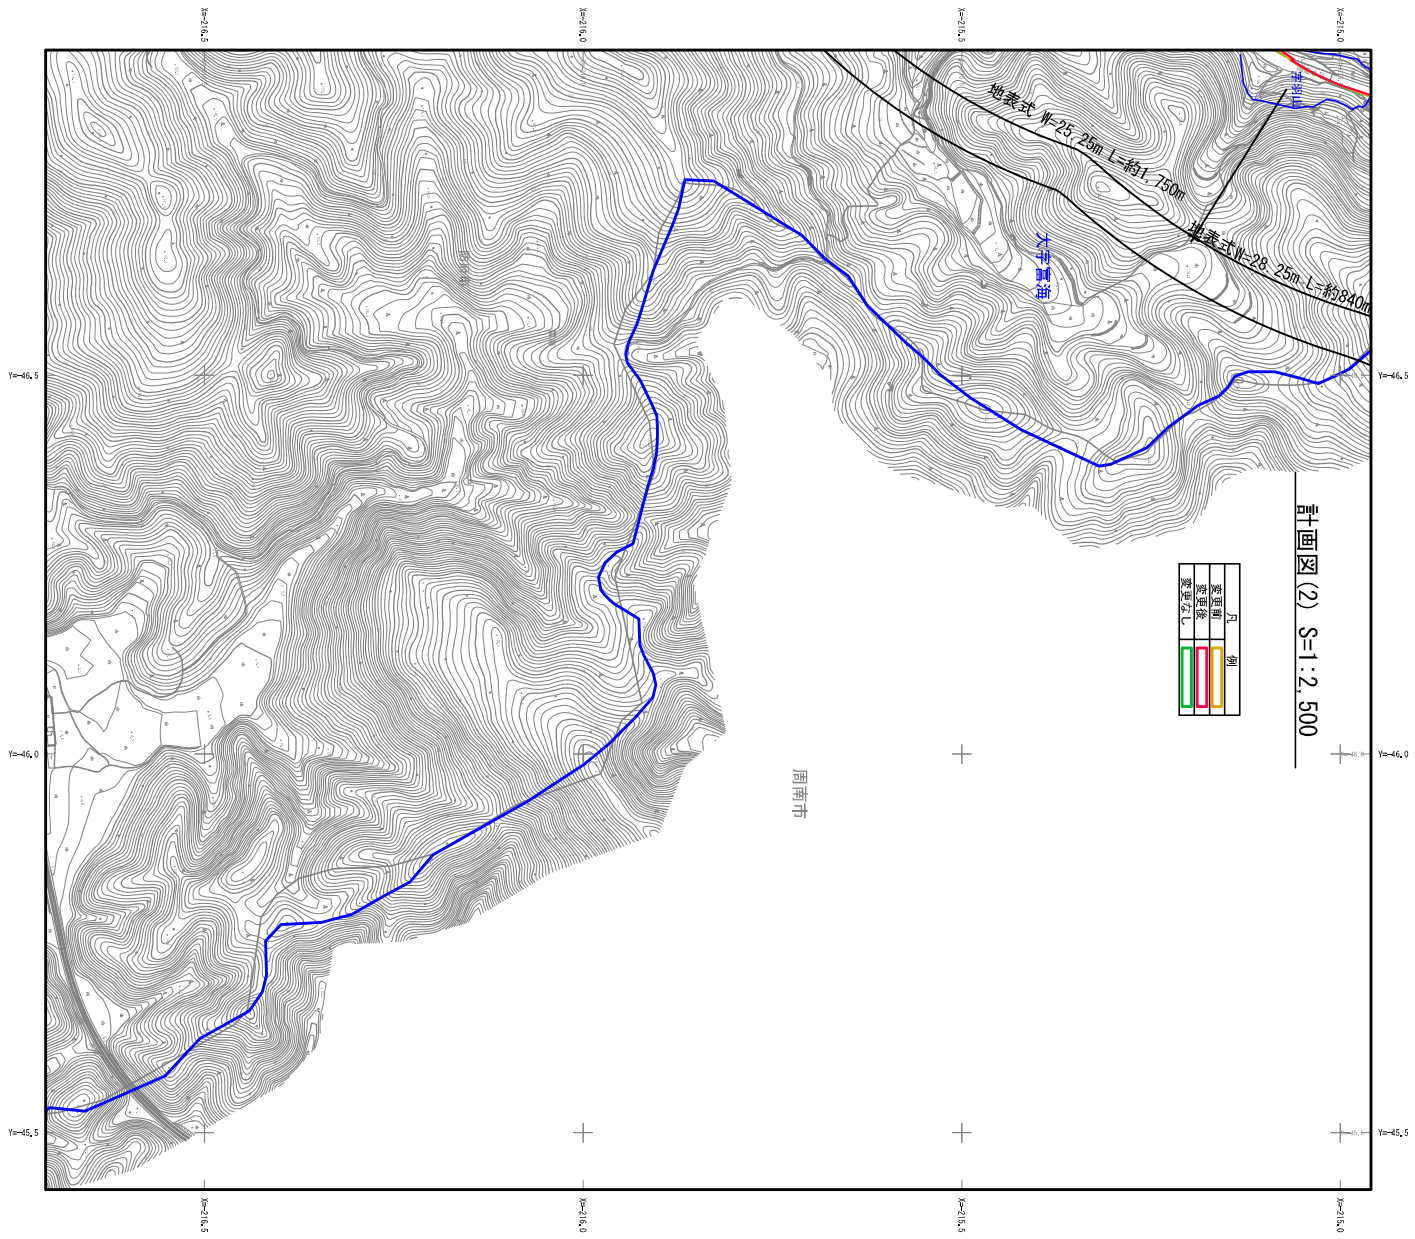

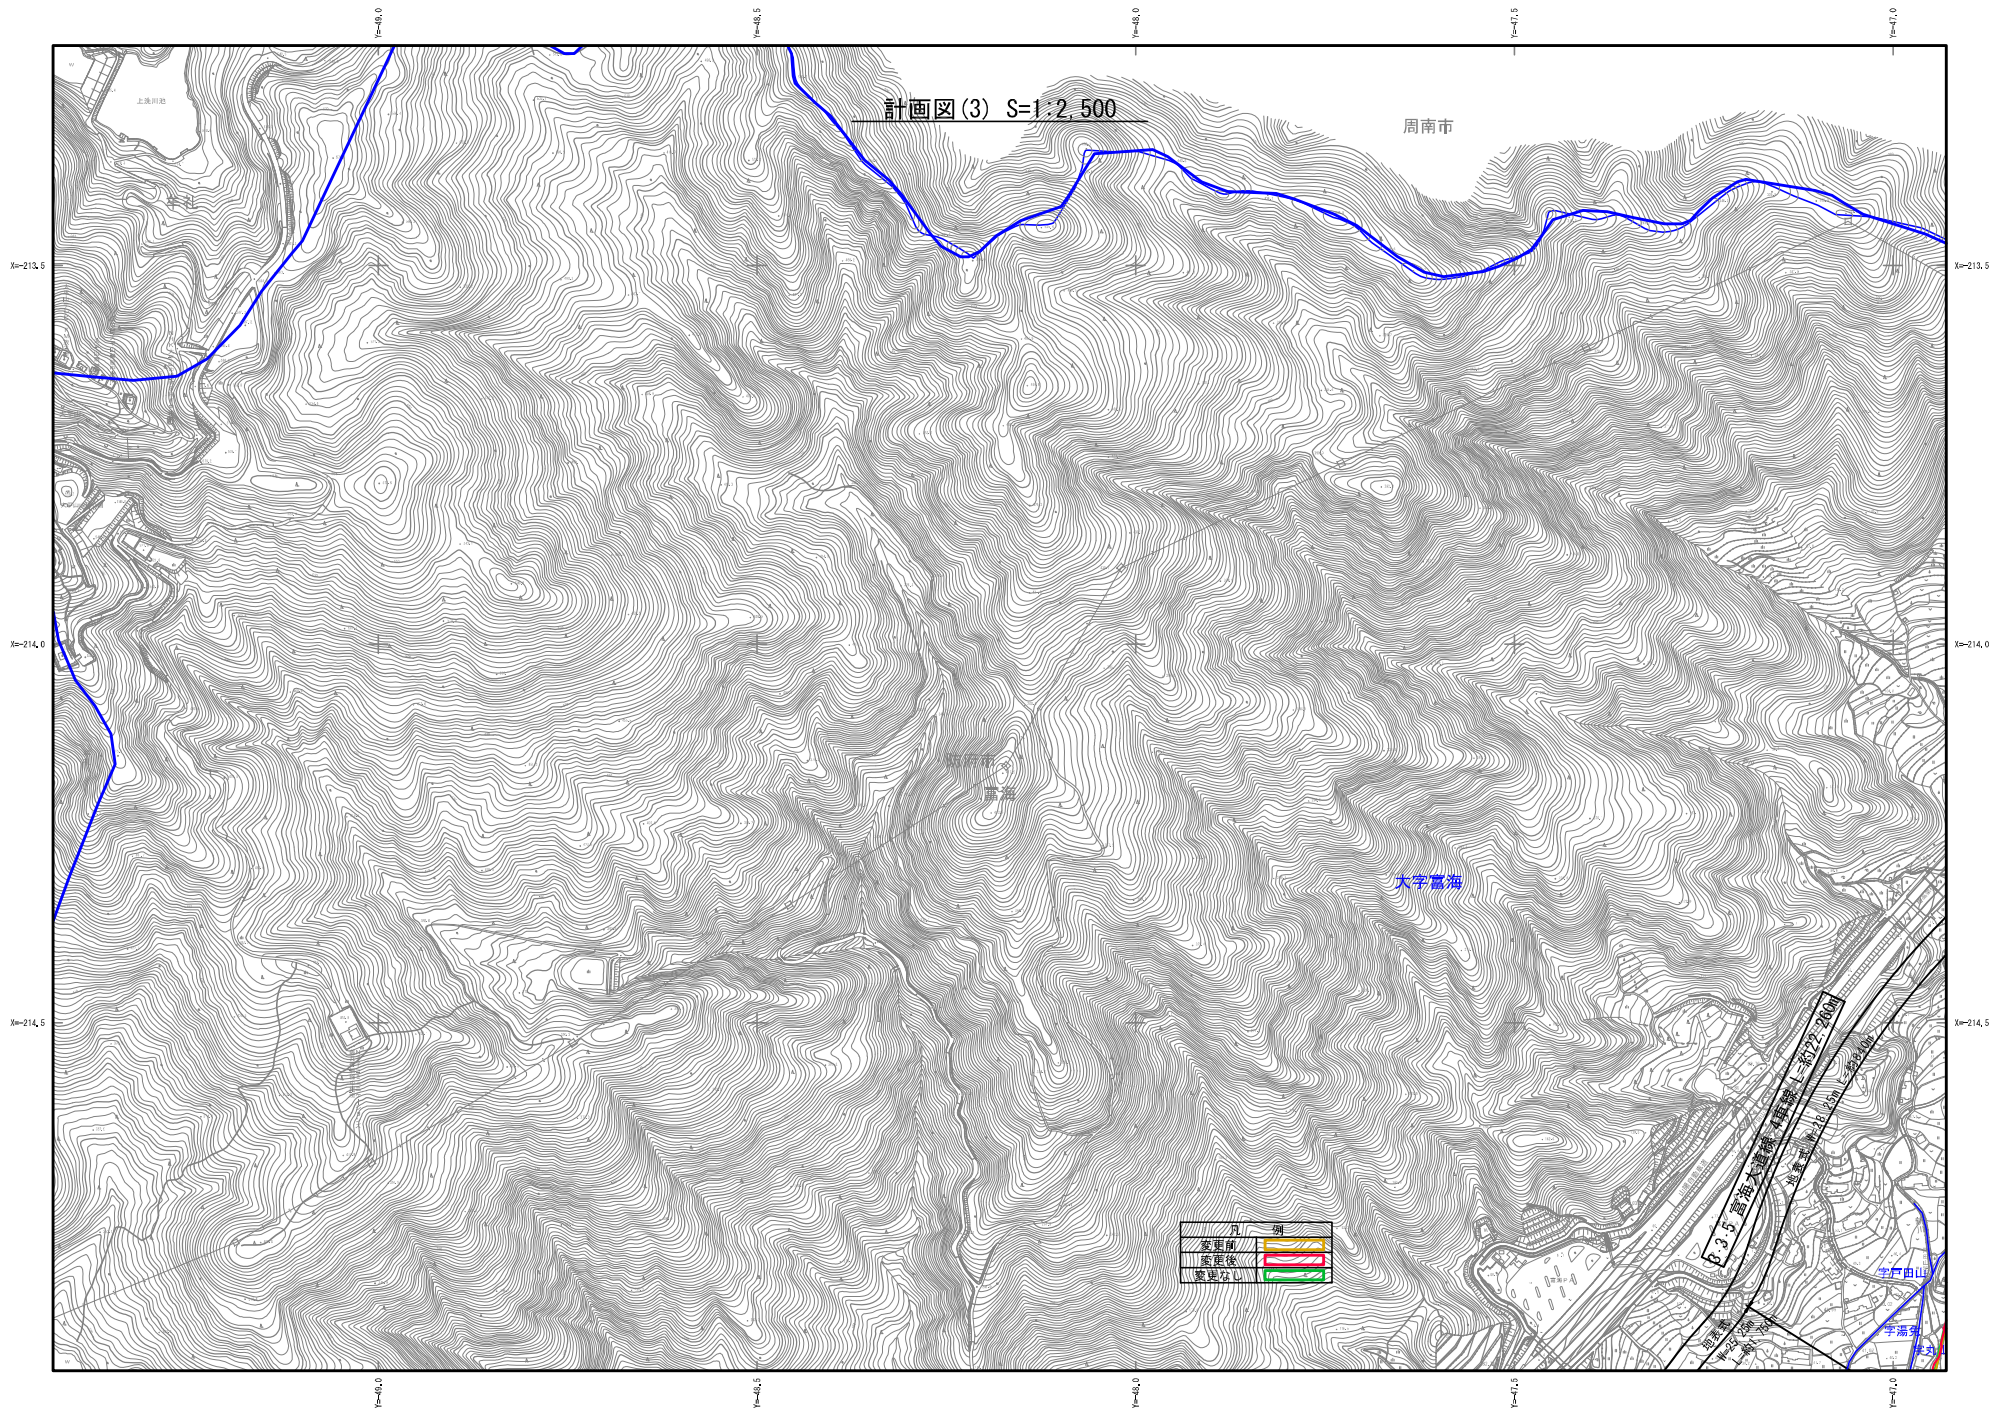

計画図(3) S=1:2,500

周南市

大字嘉海


変更前	変更後	変更なし
黄色	赤色	緑色


6.3.5 高海大道路(車線1.5m) 約22.80m

宇治山

宇治山

宇治山

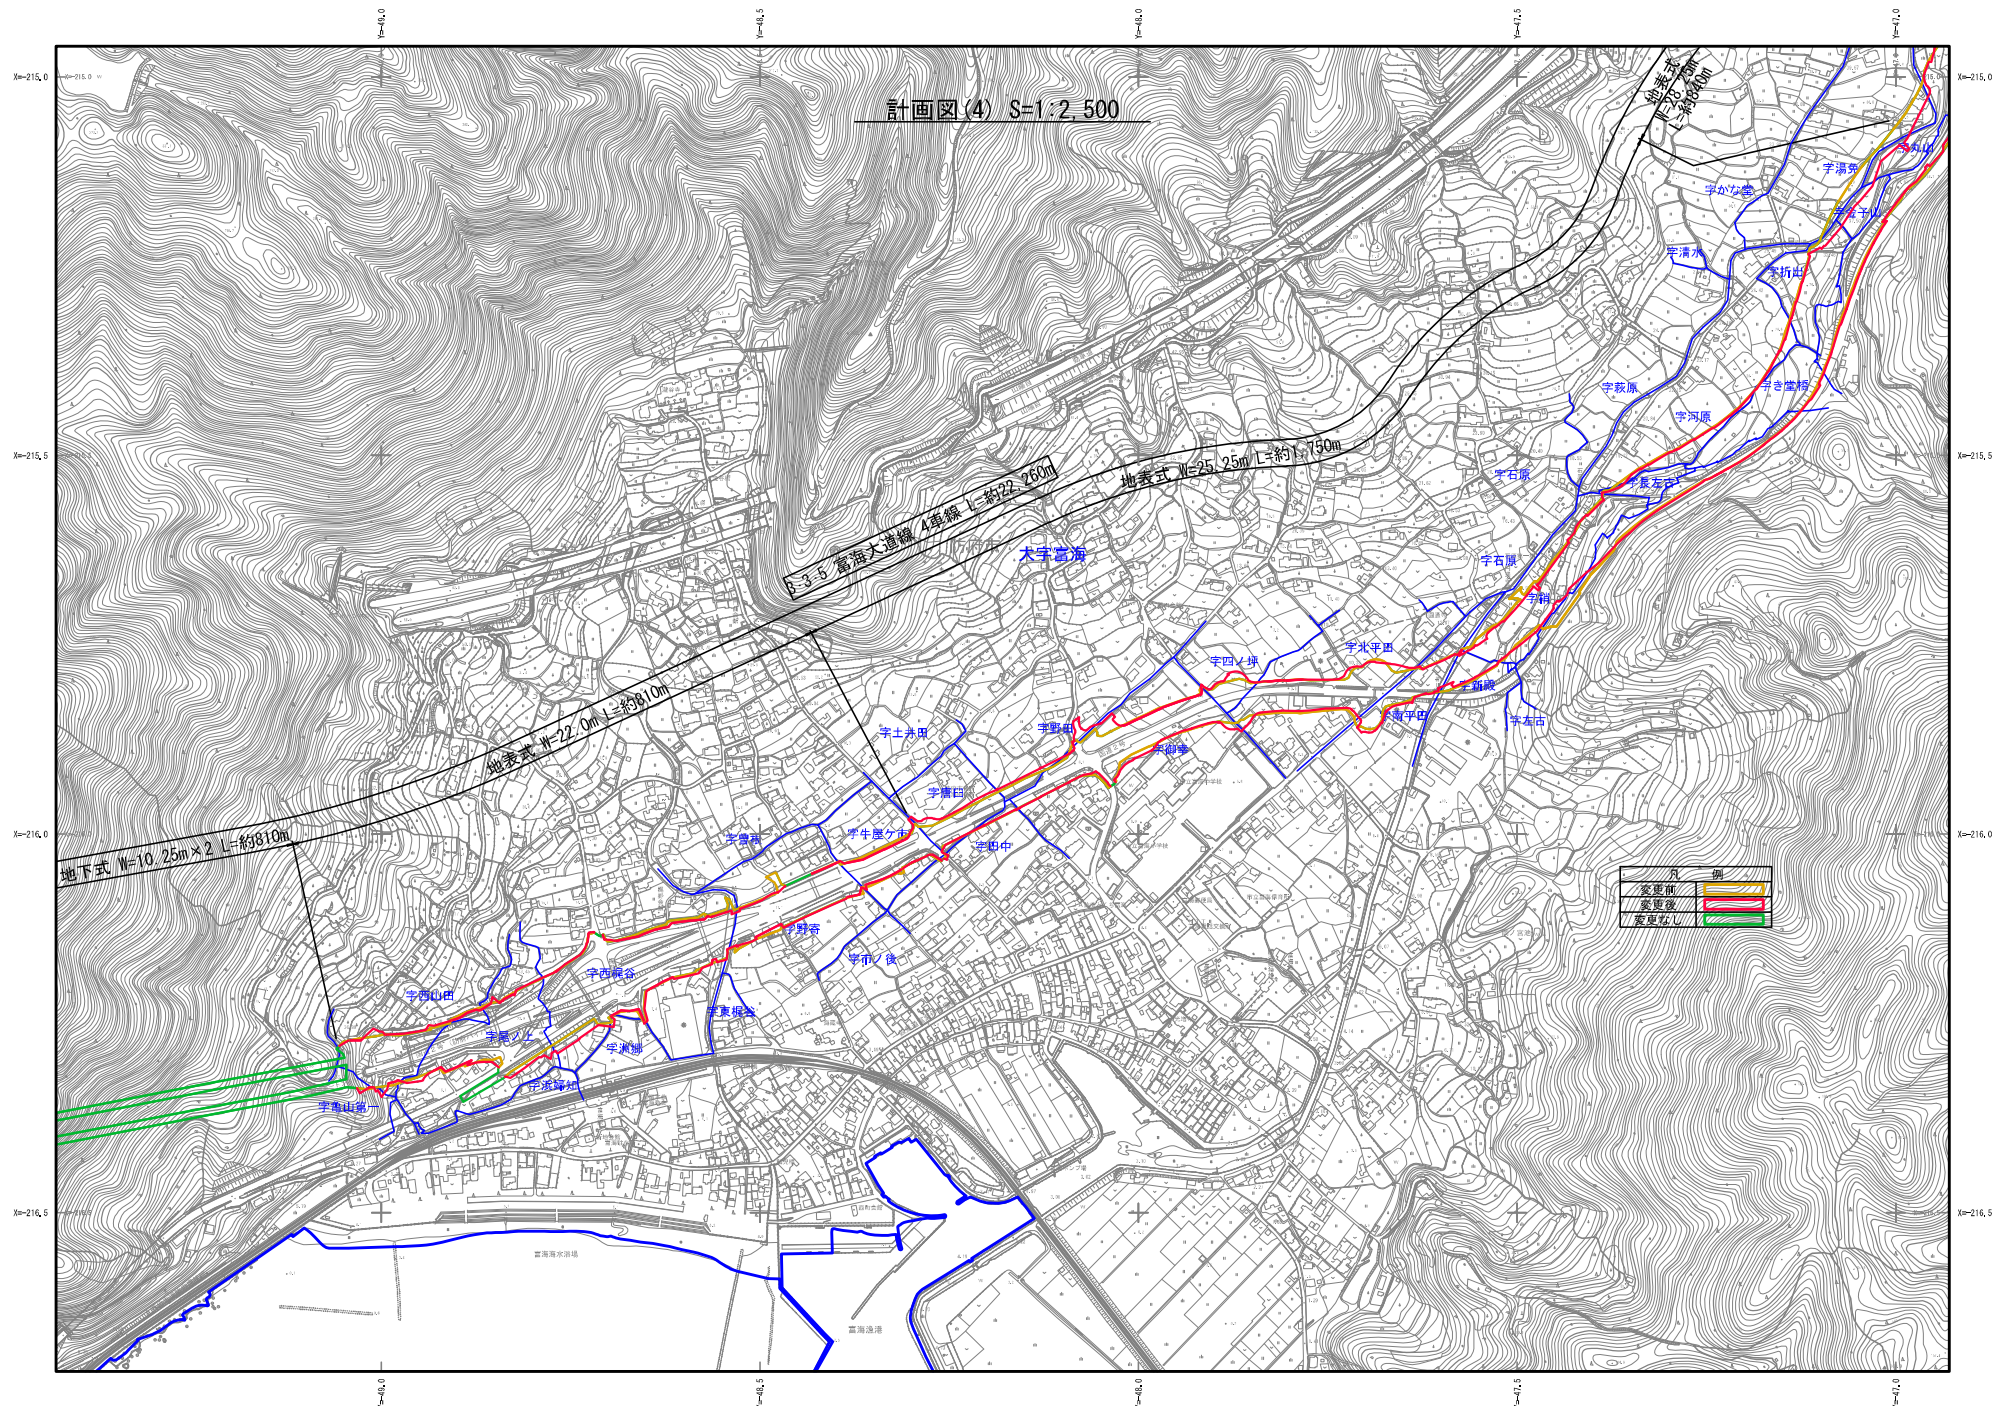

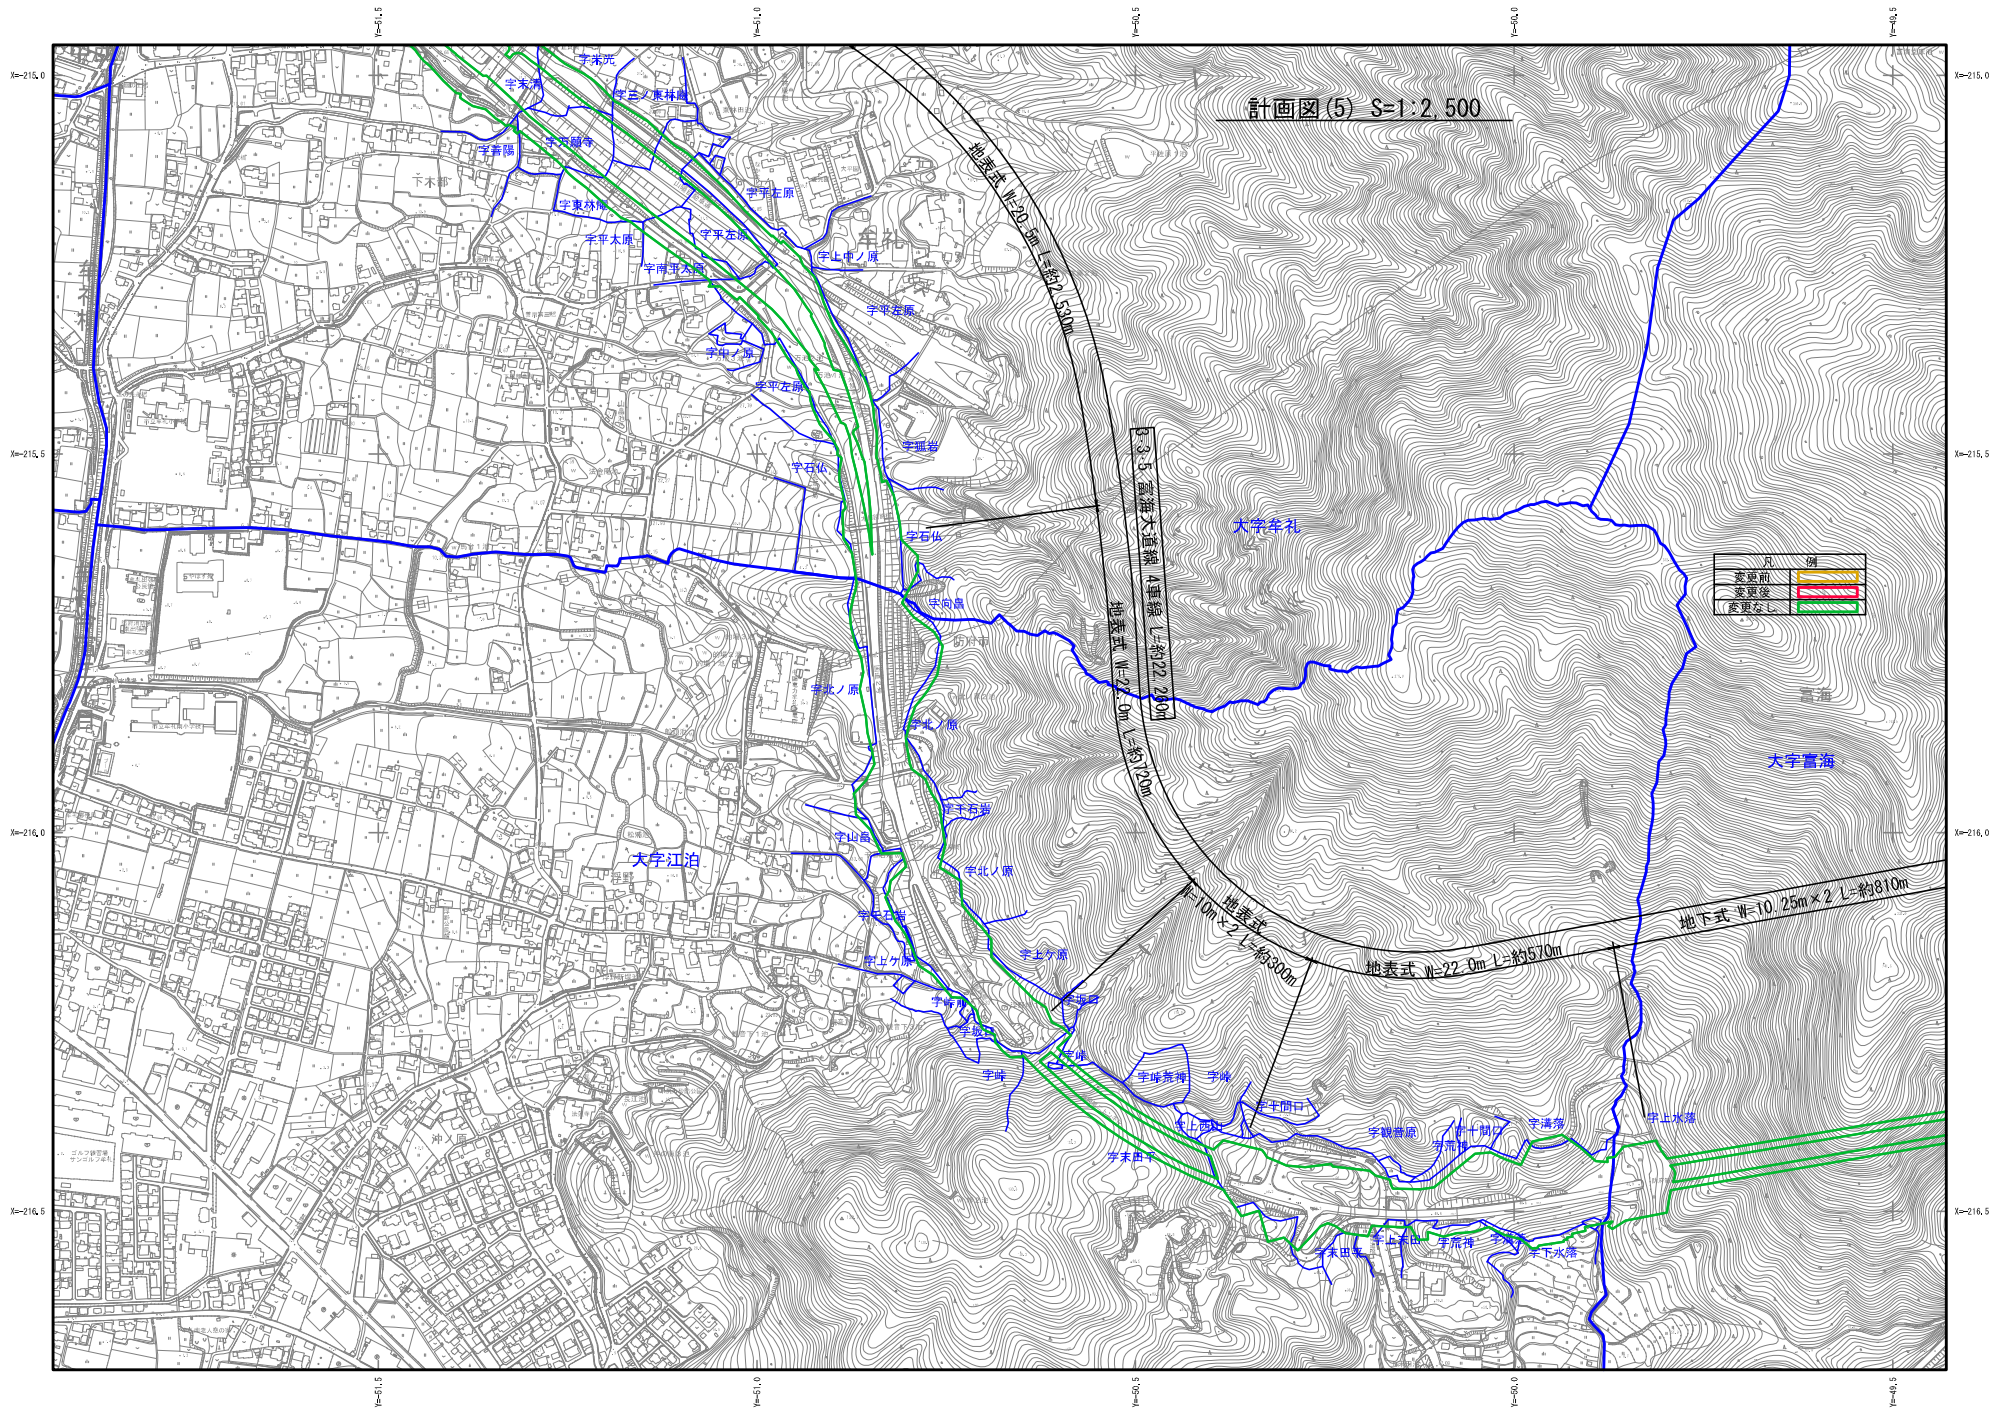

計画図(5) S=1:2,500

区	例
計画前	
変更後	
変更なし	

0.3.5 富海大通線 4車線 L=約2,290m
地表式 W=22.0m L=約120m

地表式 W=10m x 2 L=約300m

地表式 W=22.0m L=約570m

地下式 W=10.25m x 2 L=約810m

計画図(6) S=1:2,500

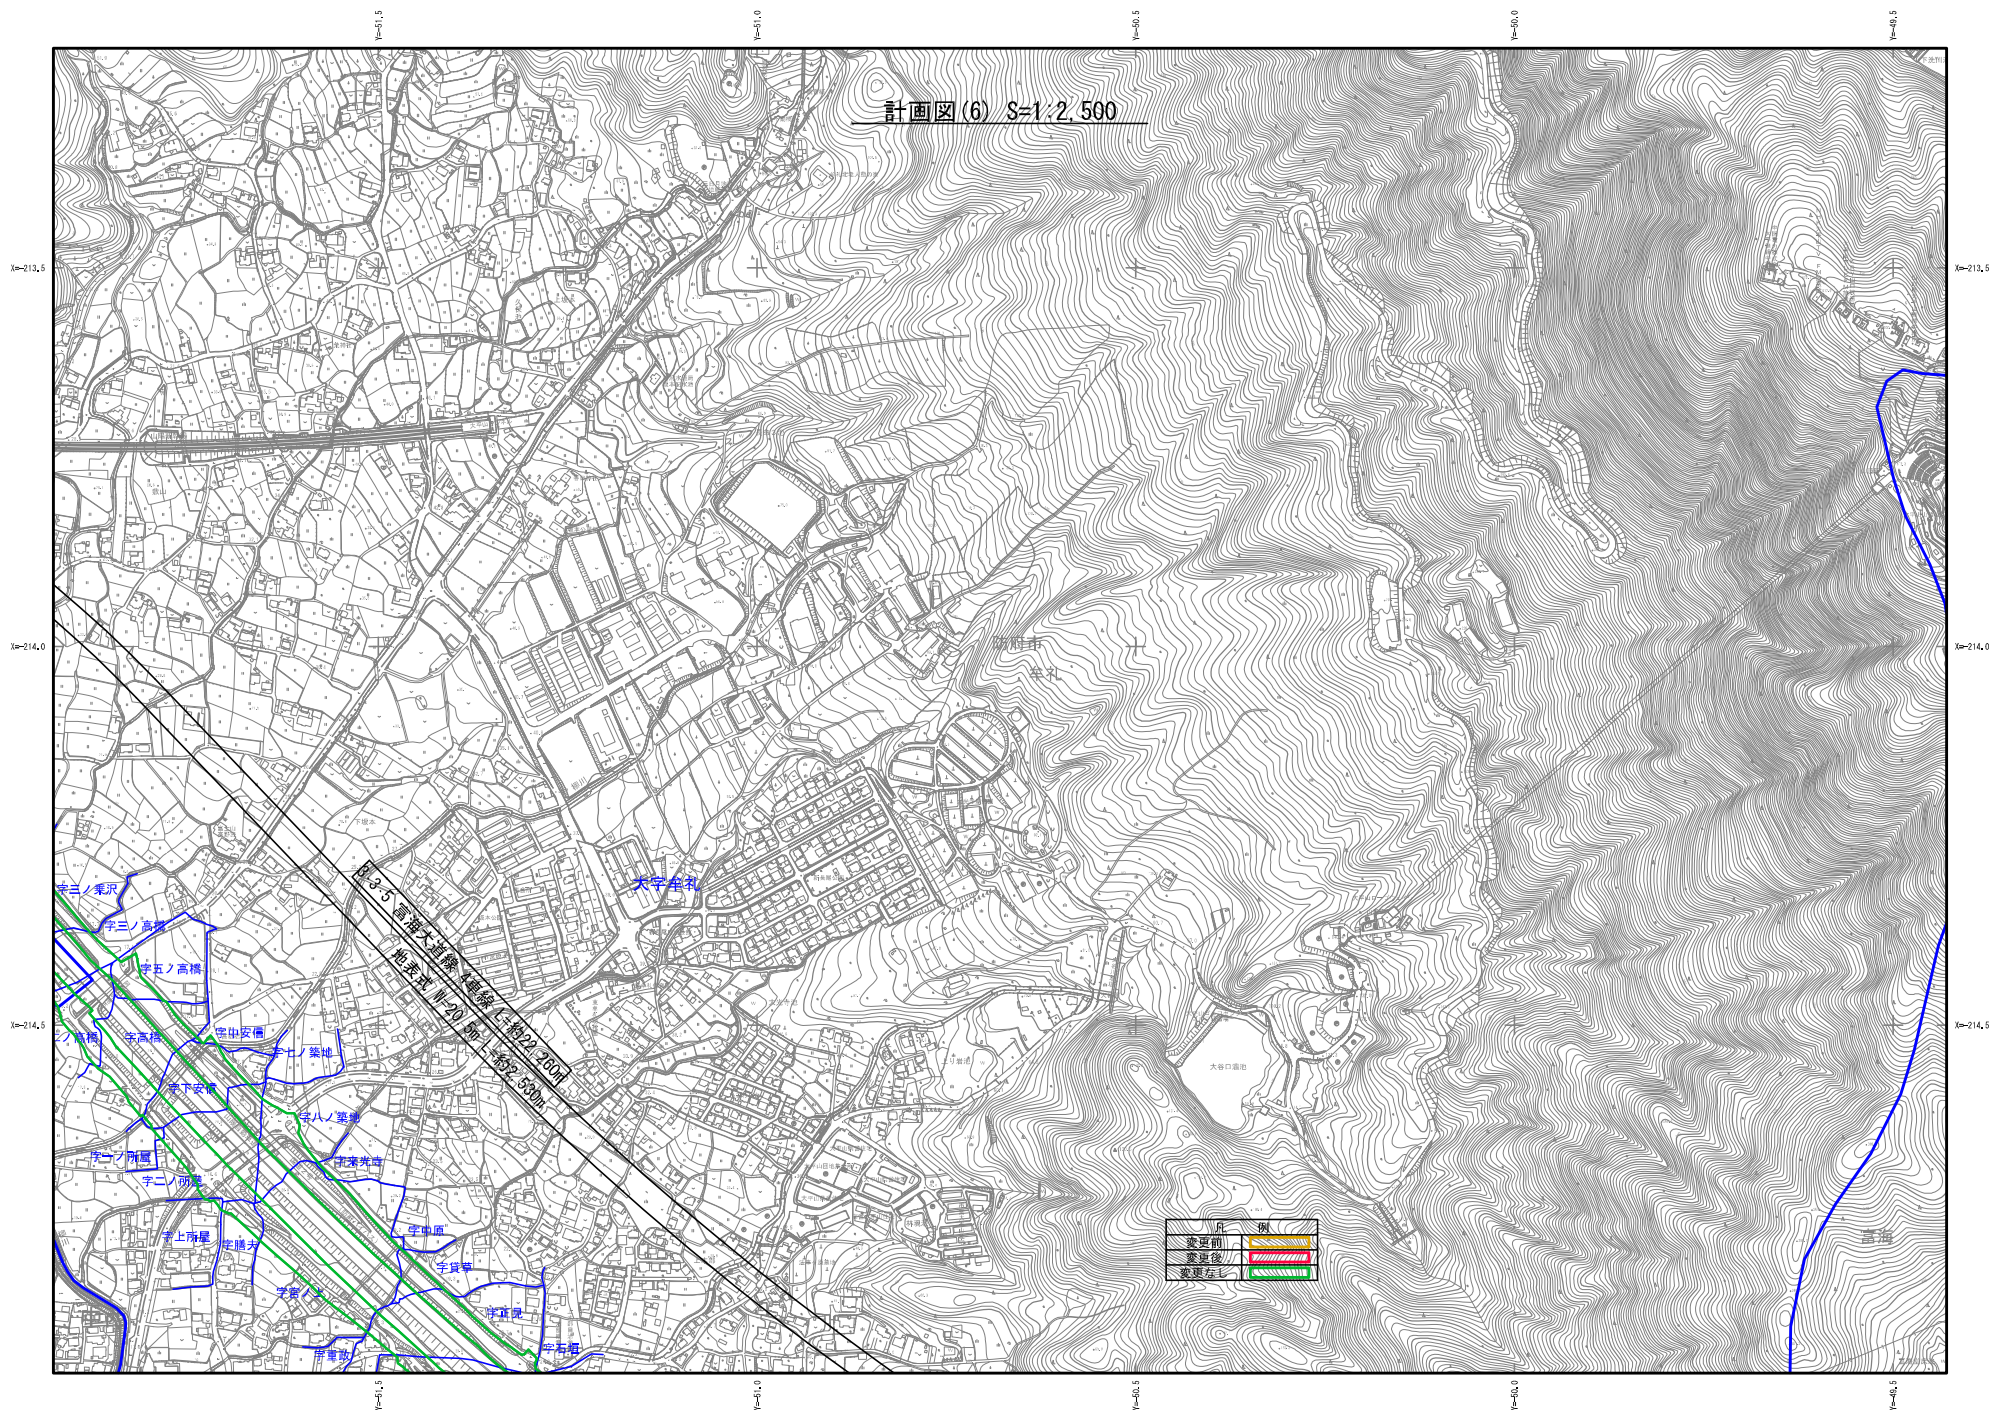


図3.5 富海大学線4線路(約22.260m)
地表道路(約2.550m)

富海大学線4線路(約22.260m)
地表道路(約2.550m)

計画図(7) S=1:2,500

地下式 W=10.0m×2.1m 約 780m

B=3.5 富海大道線 4車線 L=約22,260m

地蔵式 W=20.0m L=約2,530m

凡	例
変更部	
変更後	
変更なし	

大字奥佐波令

大字牟礼

敷山町

園分寺町

多々良一丁目

岩島二丁目


岩島三丁目


中西


惣社町

[illegible]

東佐波令

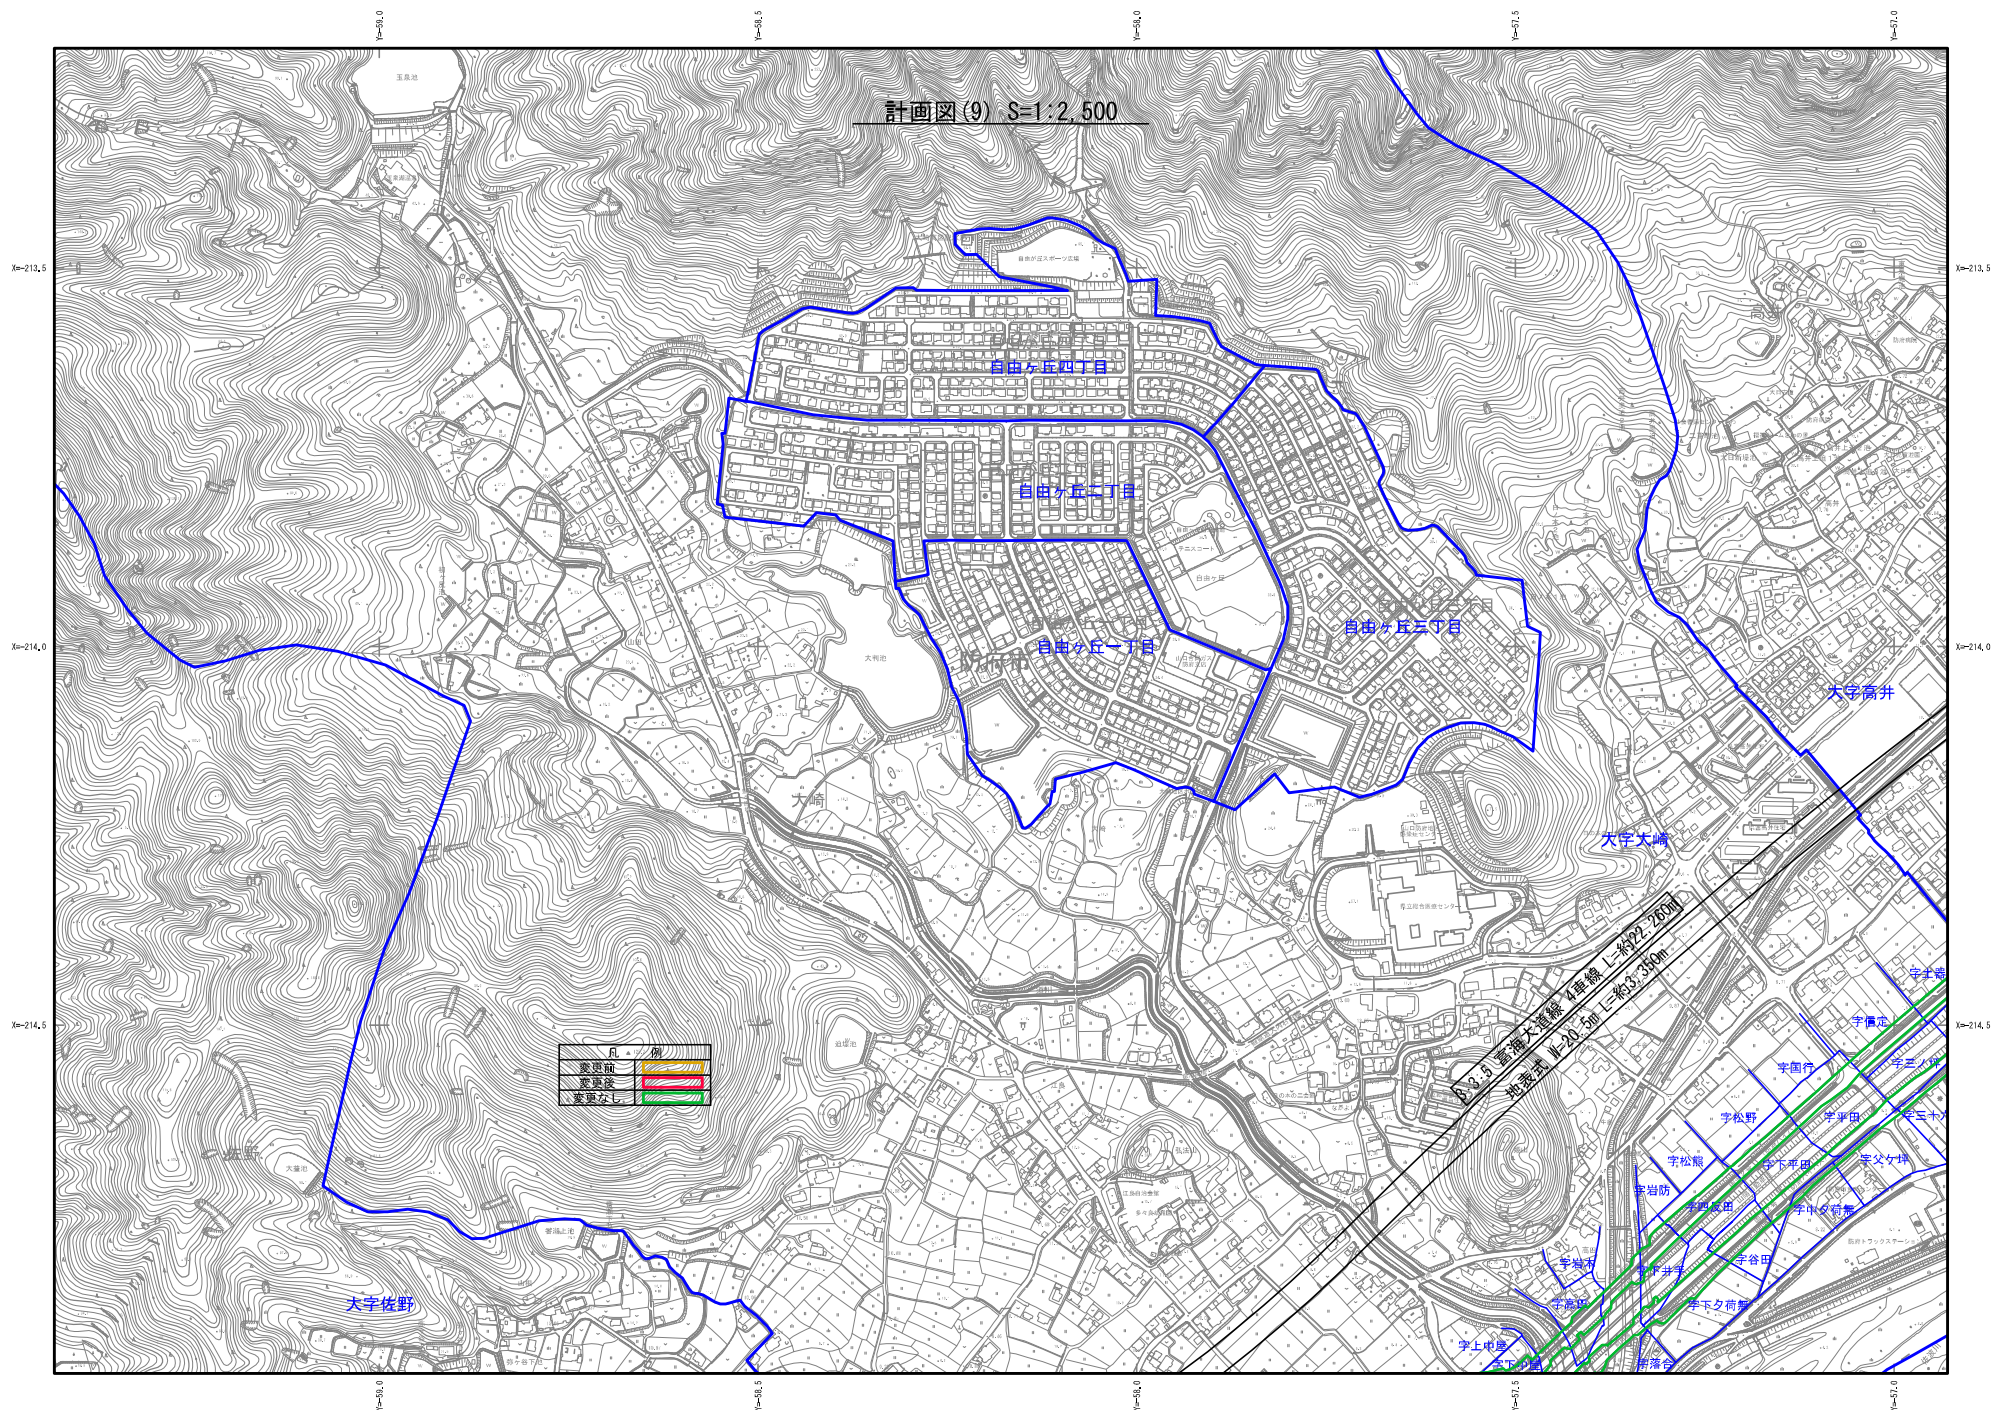

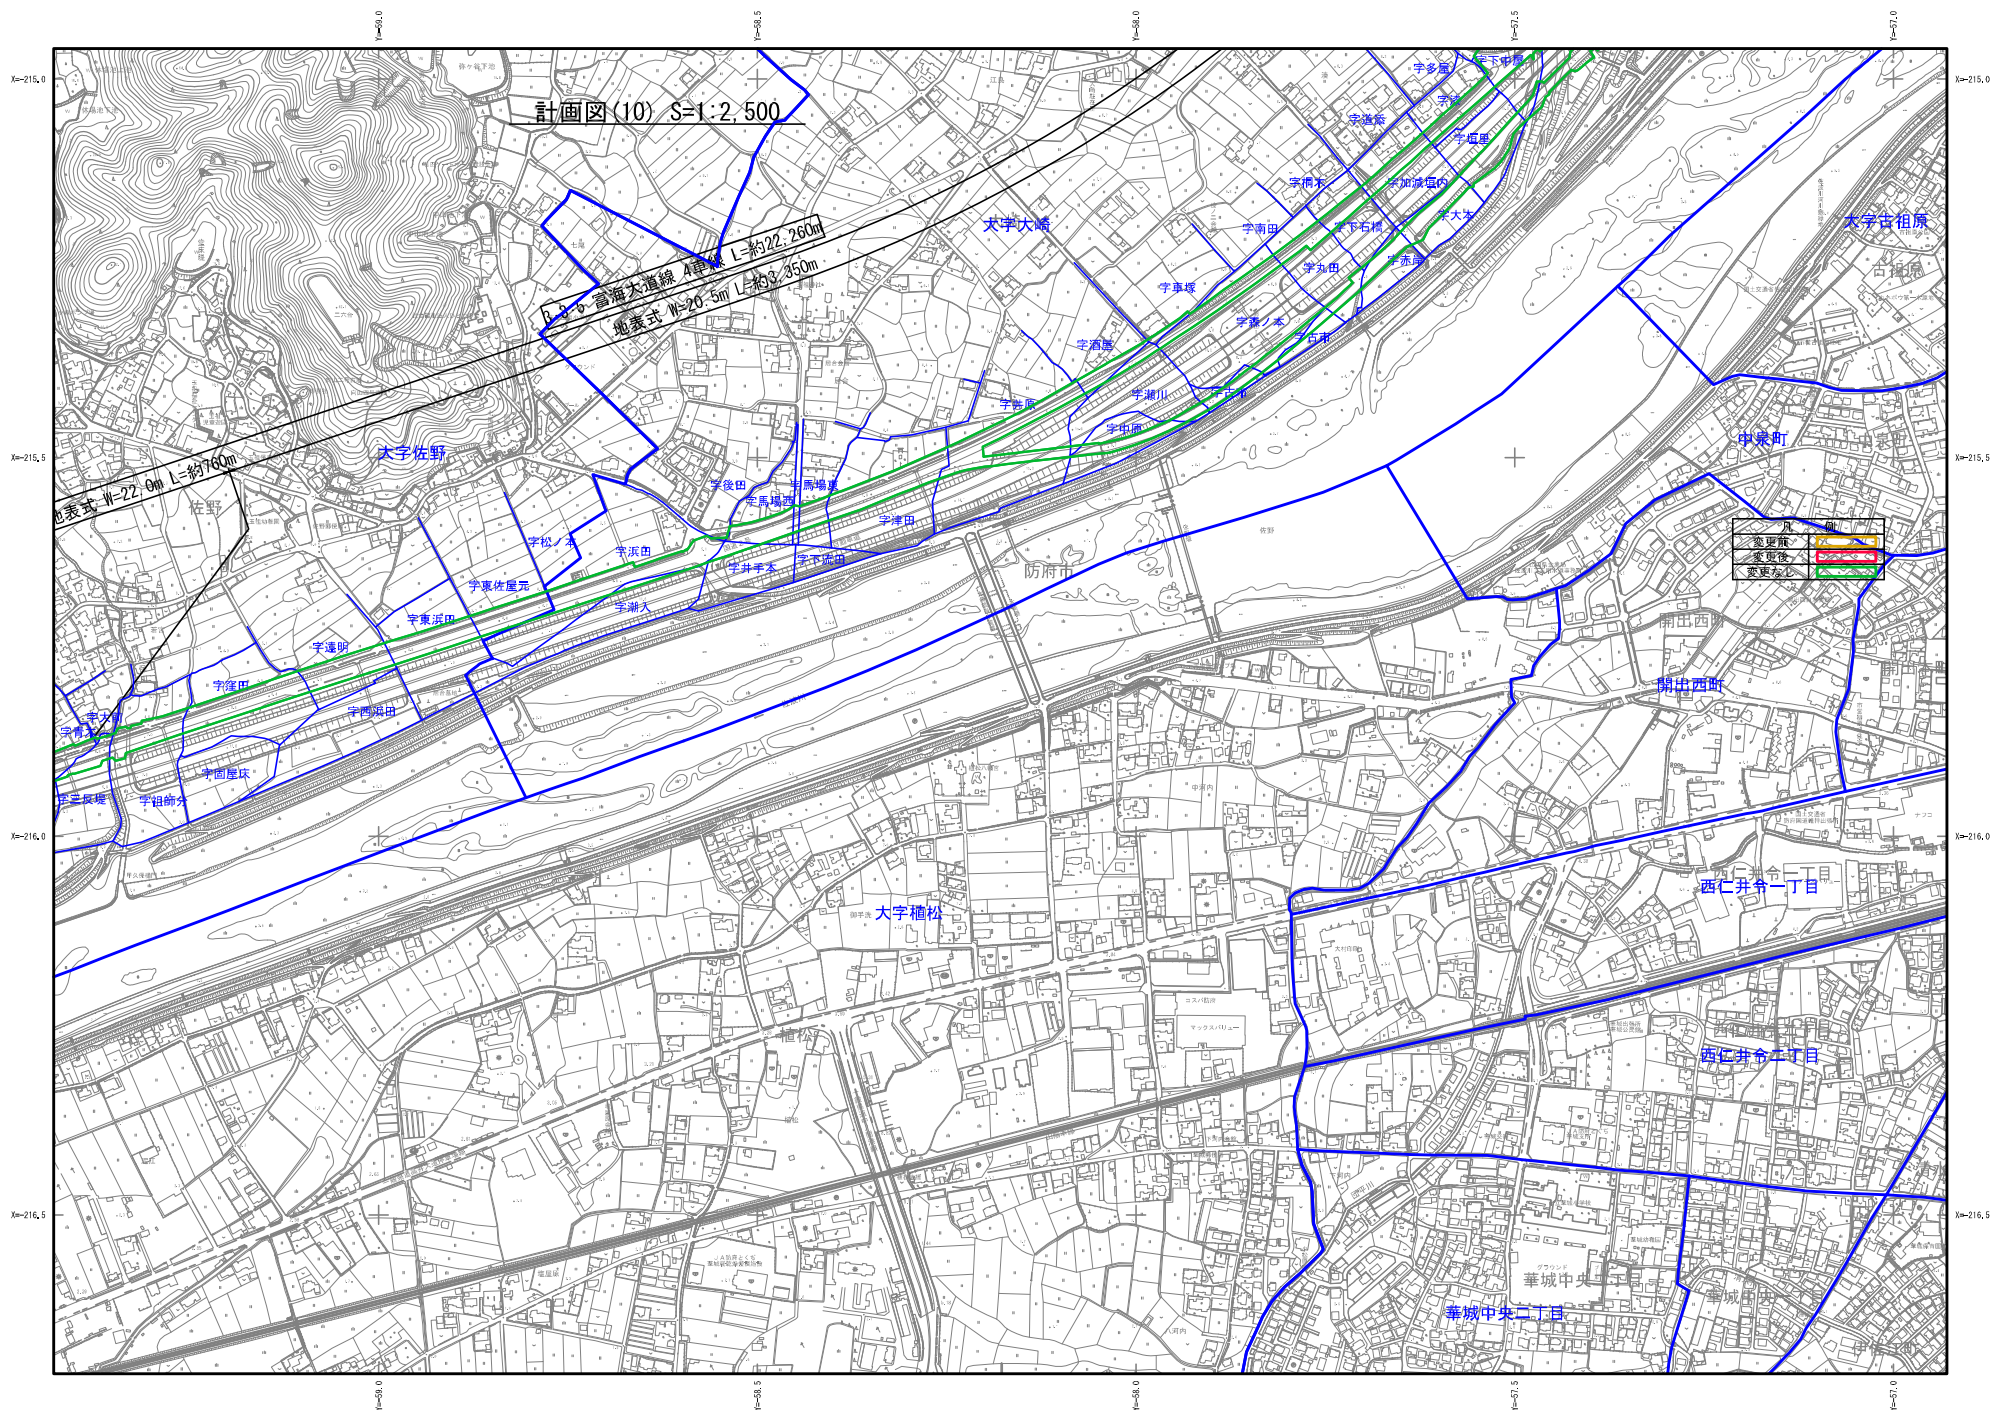

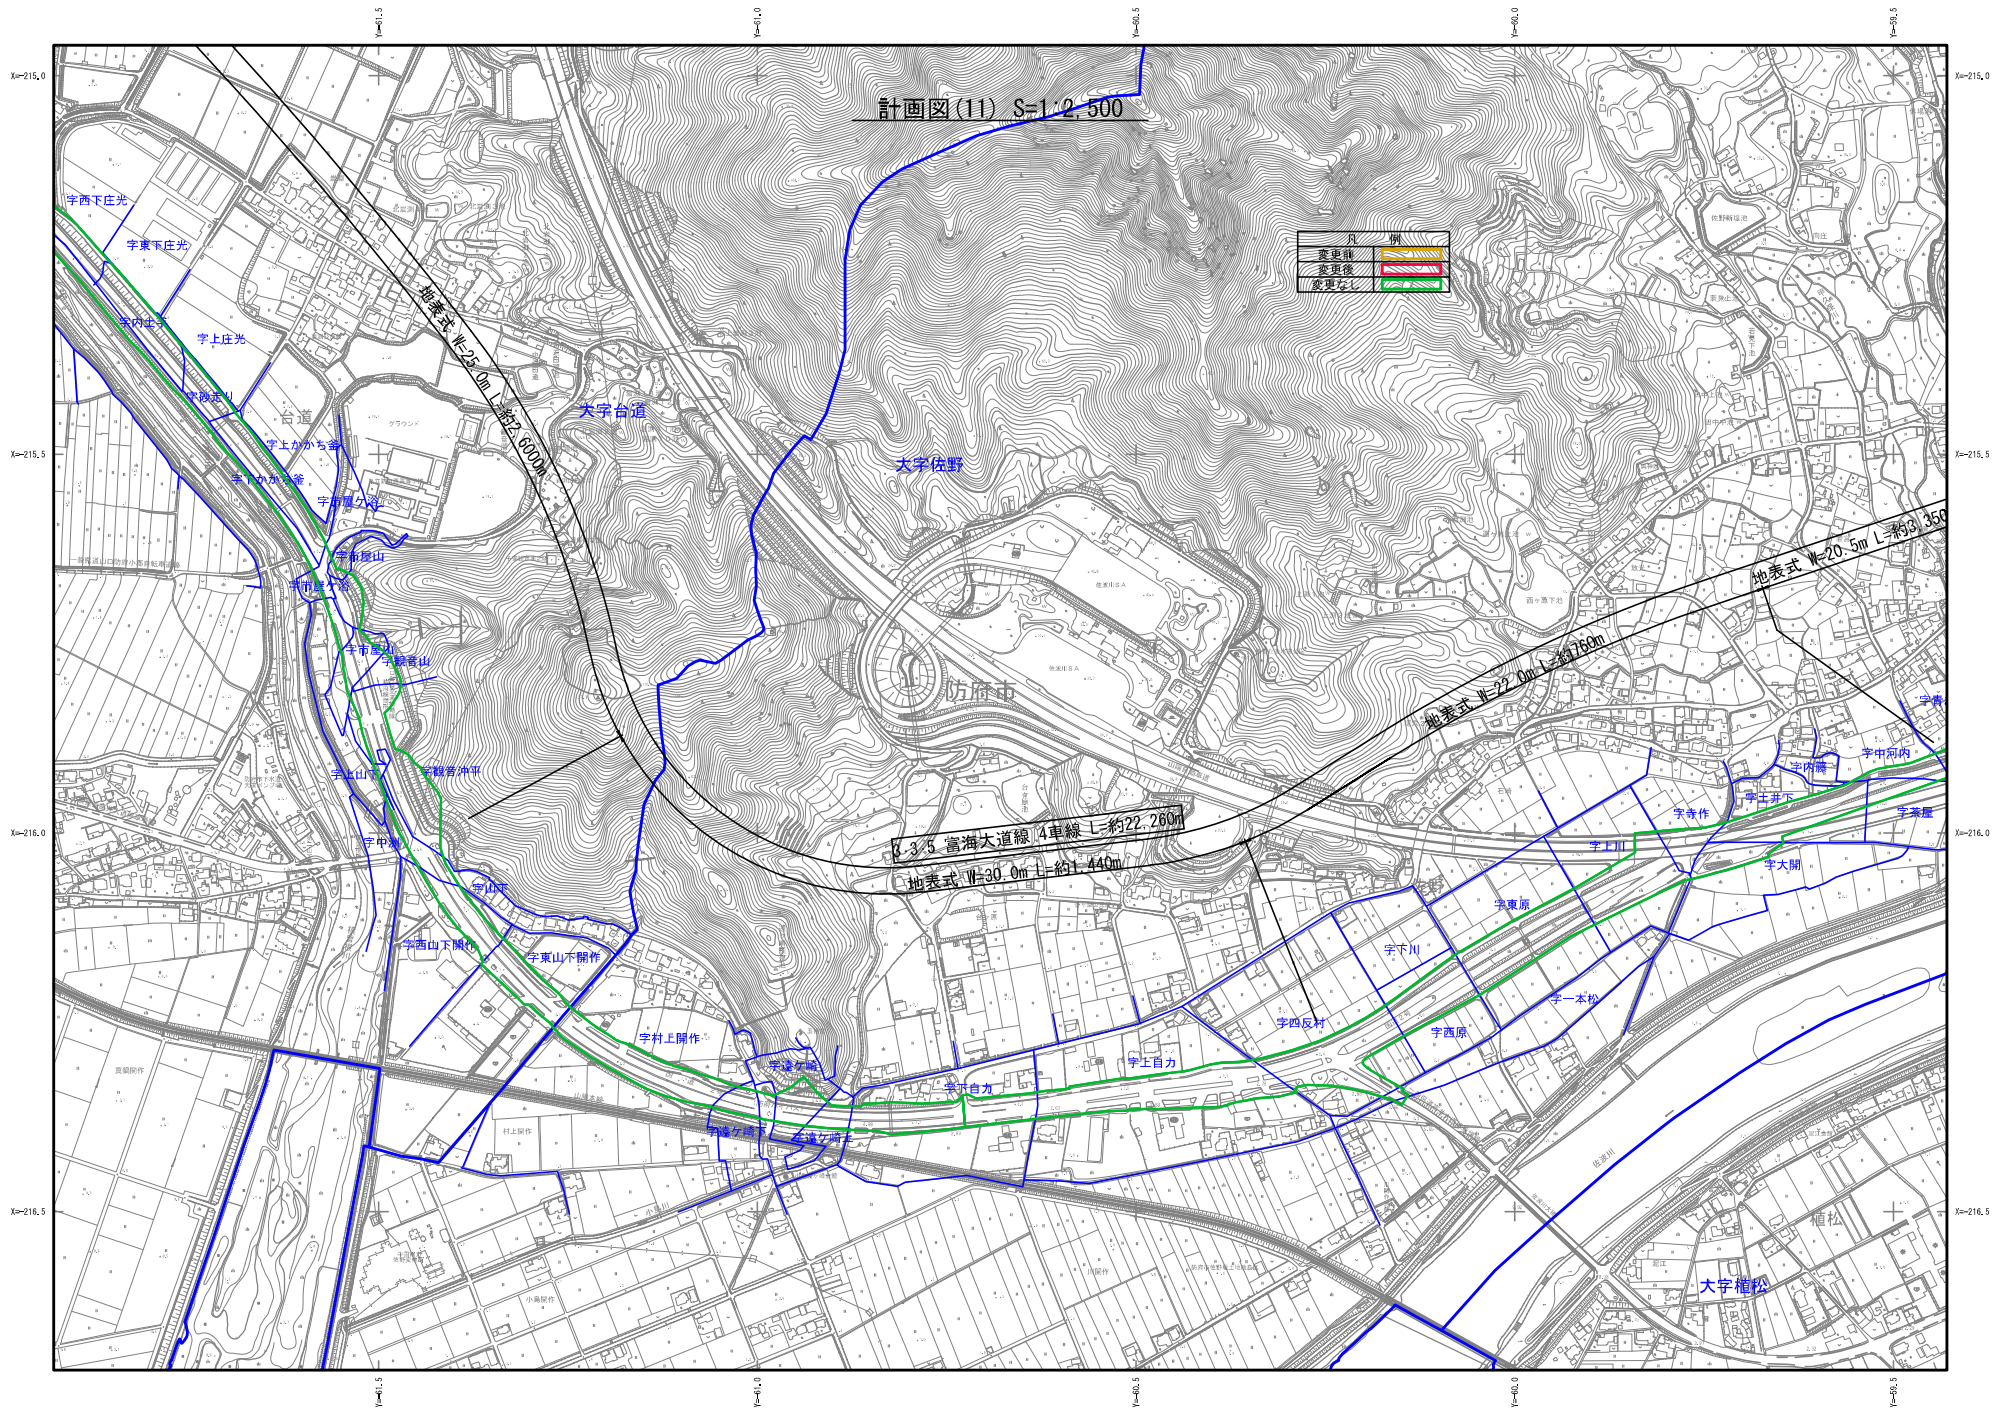


計画図(11) S=1:2,500


凡	例
高車道	
表理後	
変更区	


地35 富海大道線 4車線 L約2,260m
地表式 W=30.0m L=約1,440m

地表式 W=20.0m L=約2,600m
地表式 W=20.5m L=約3,360m

大字権松

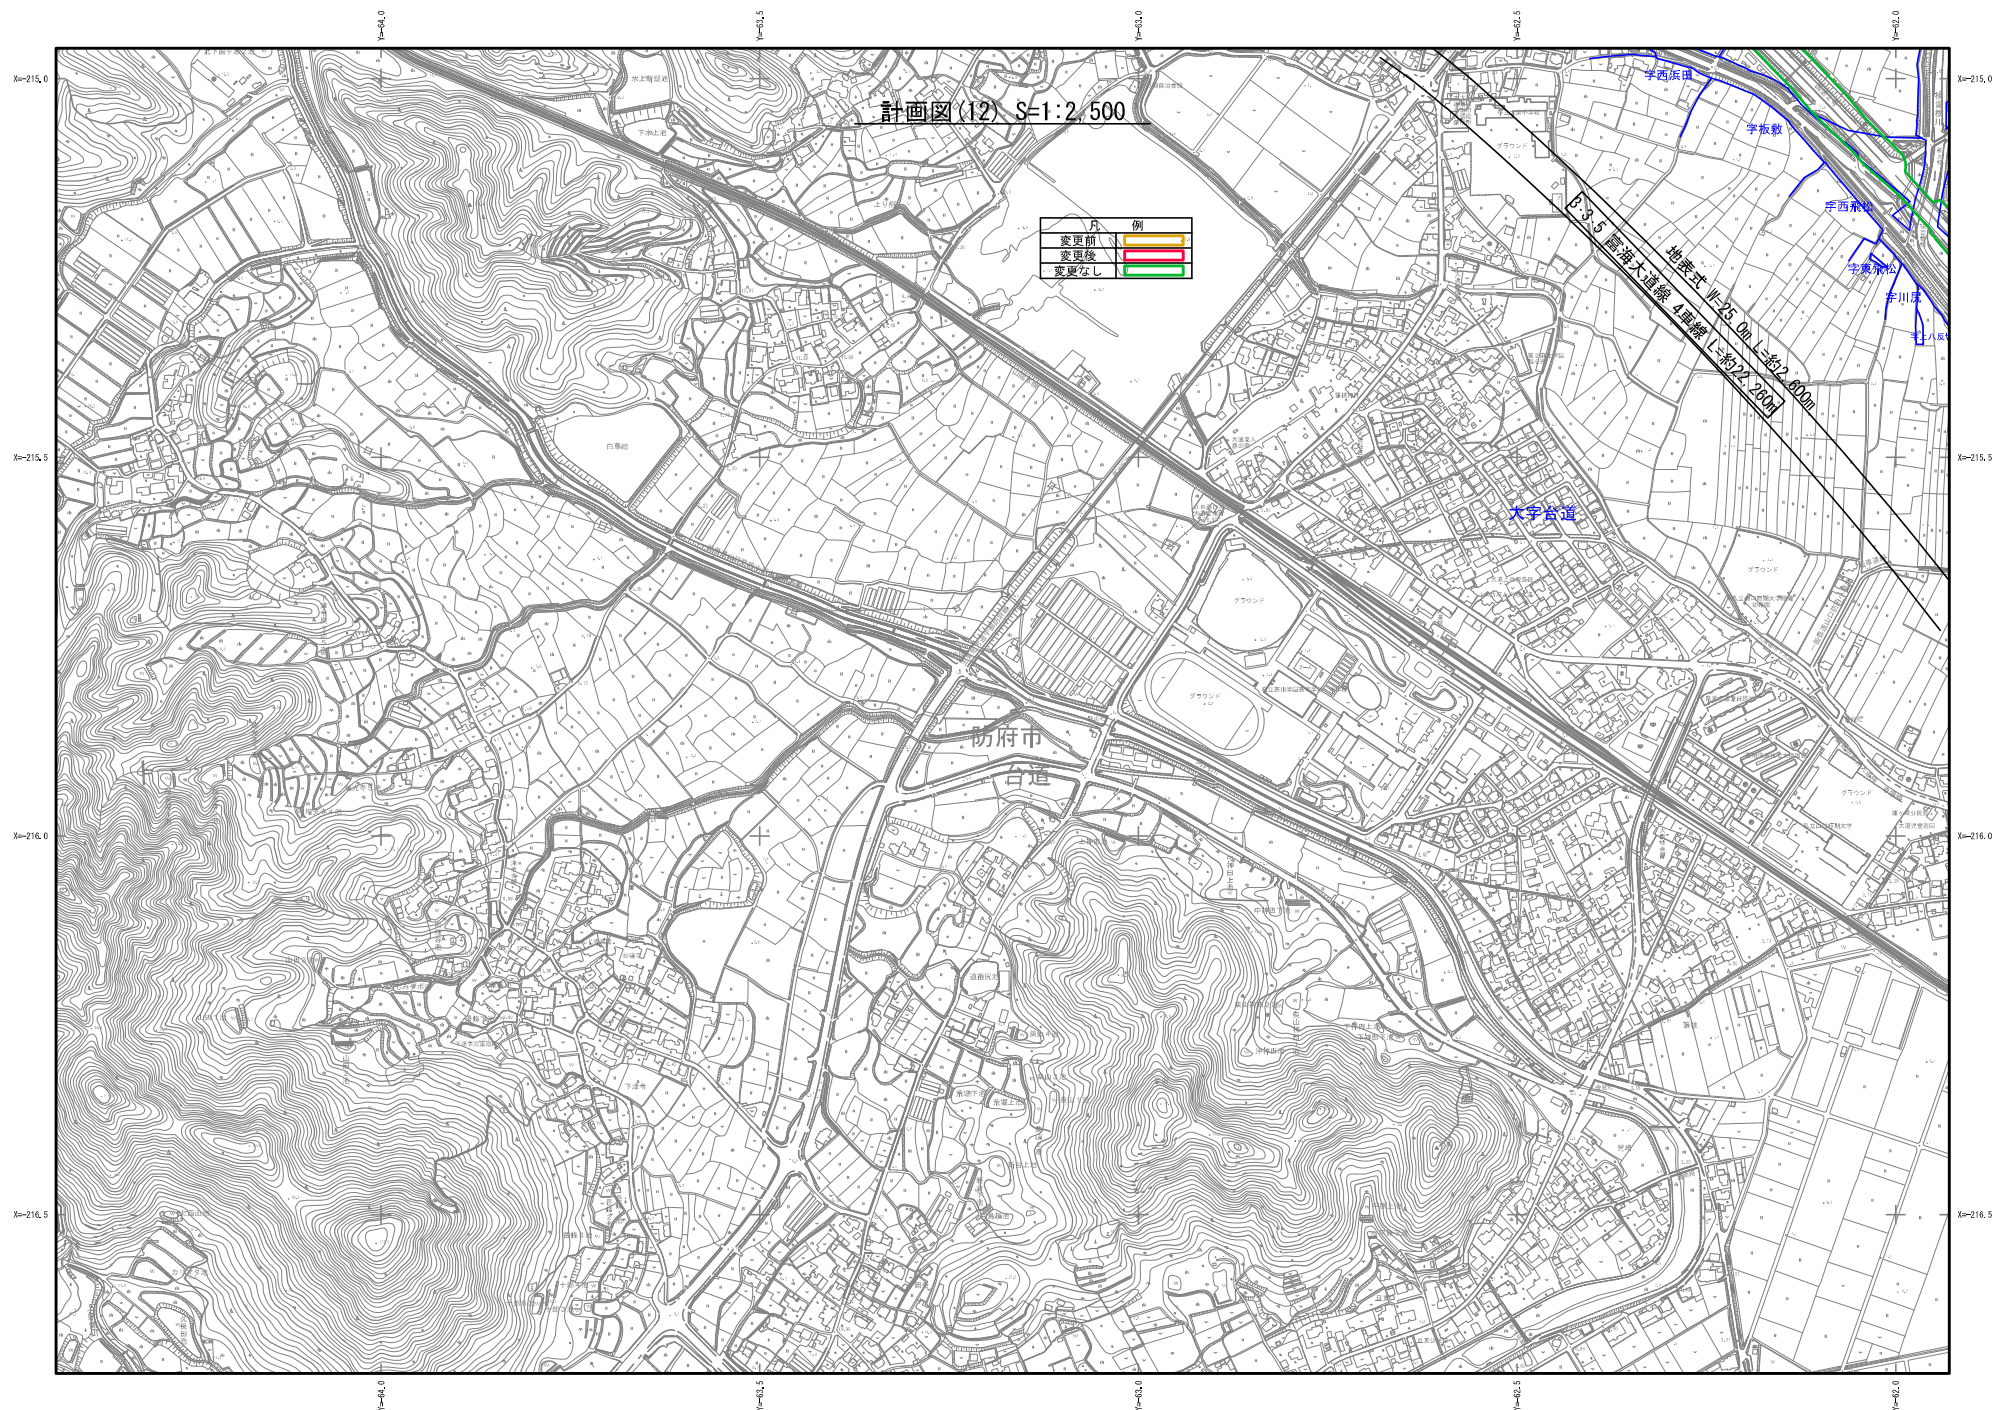

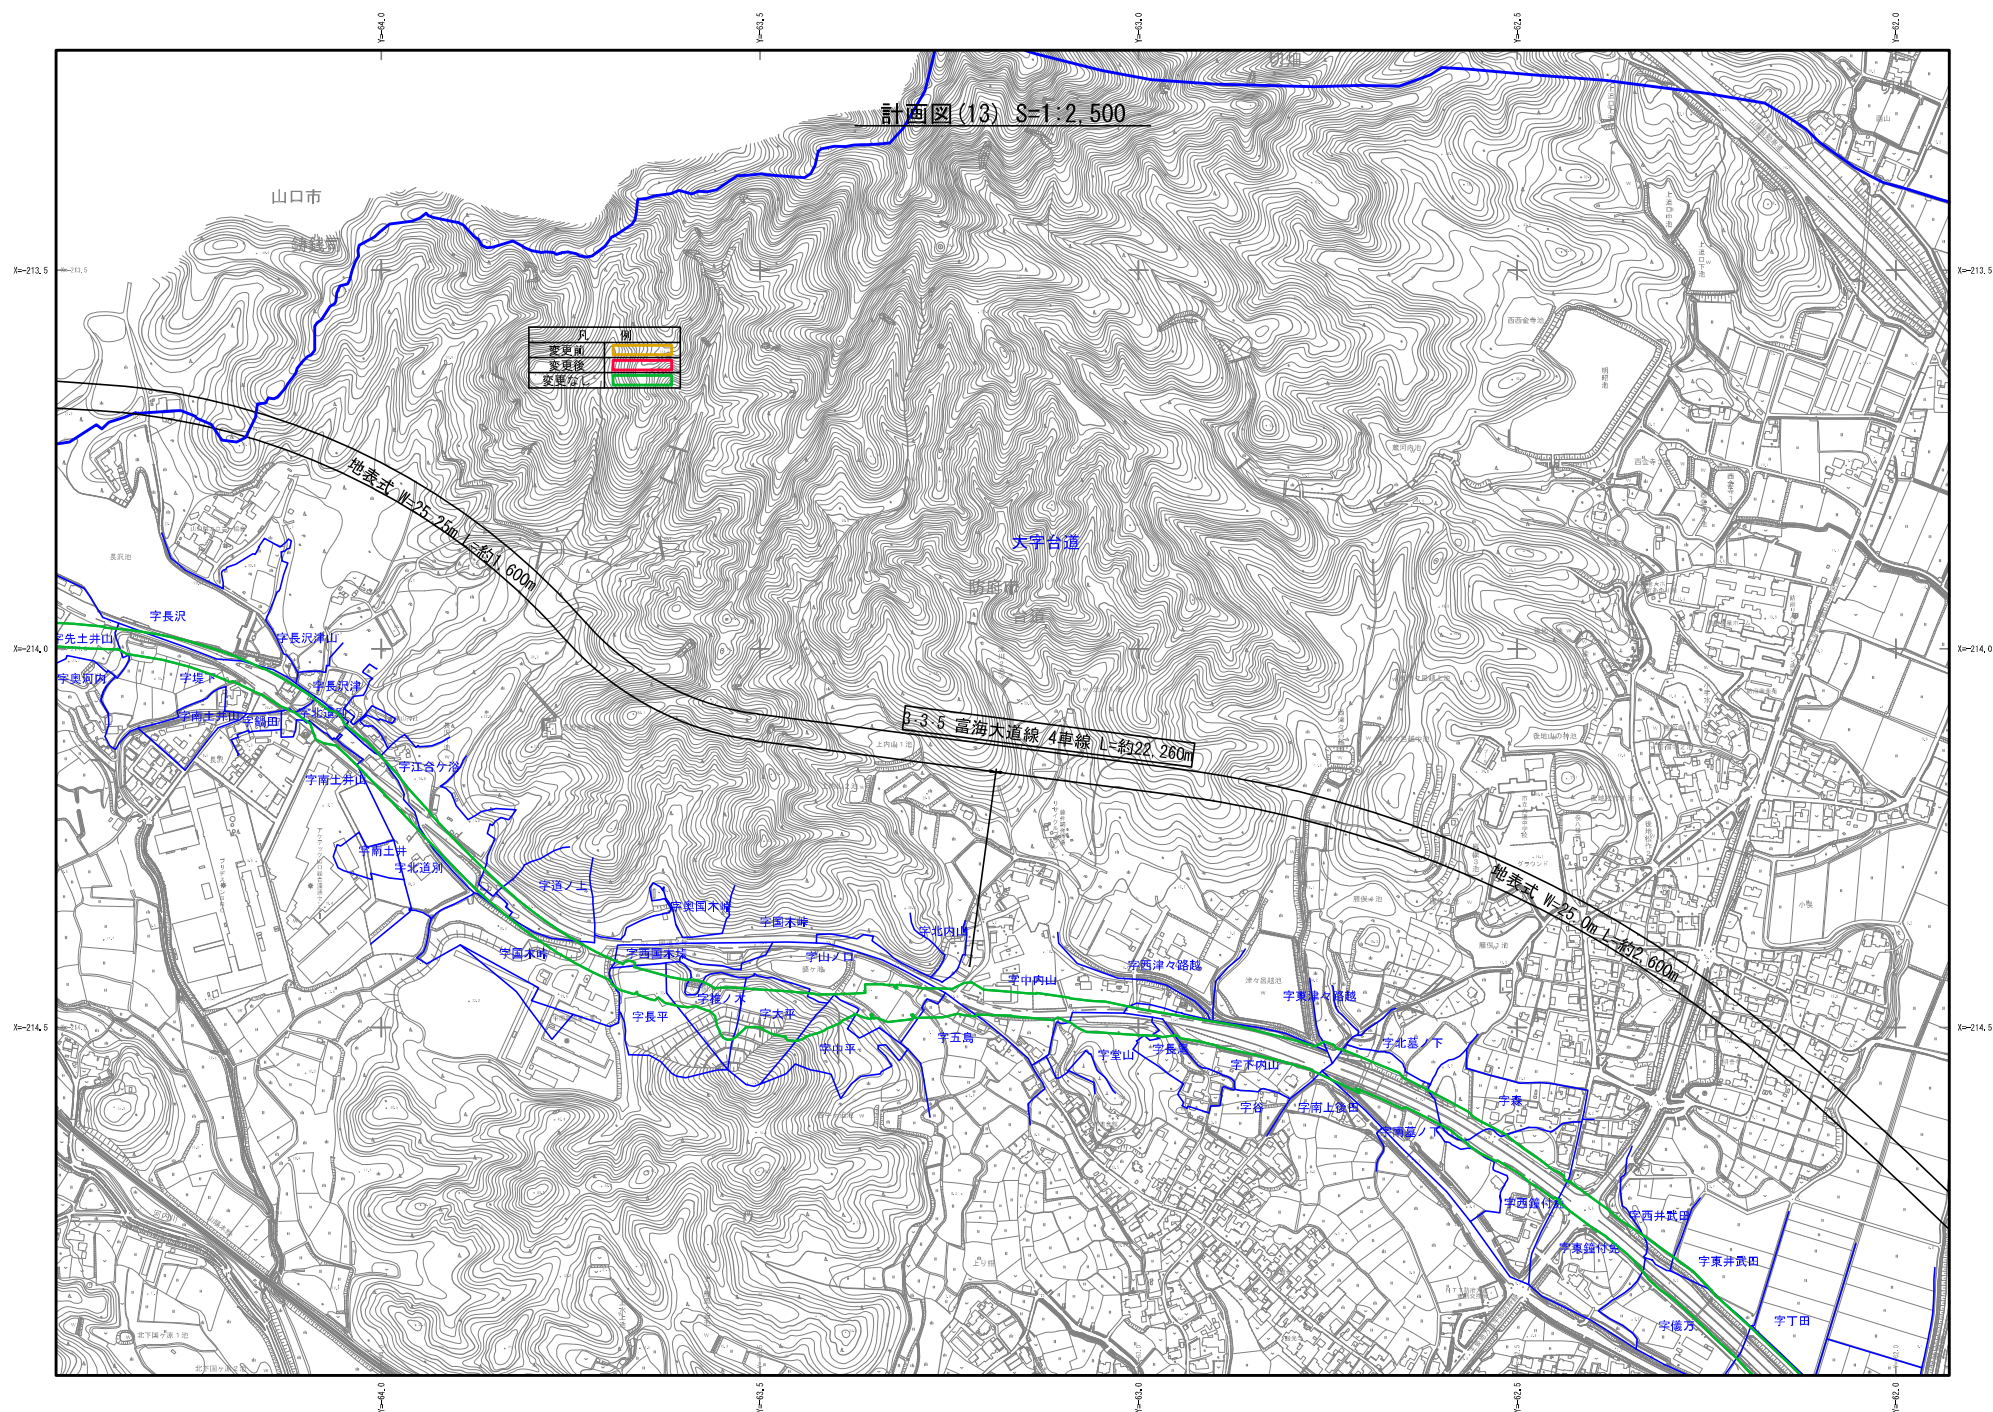

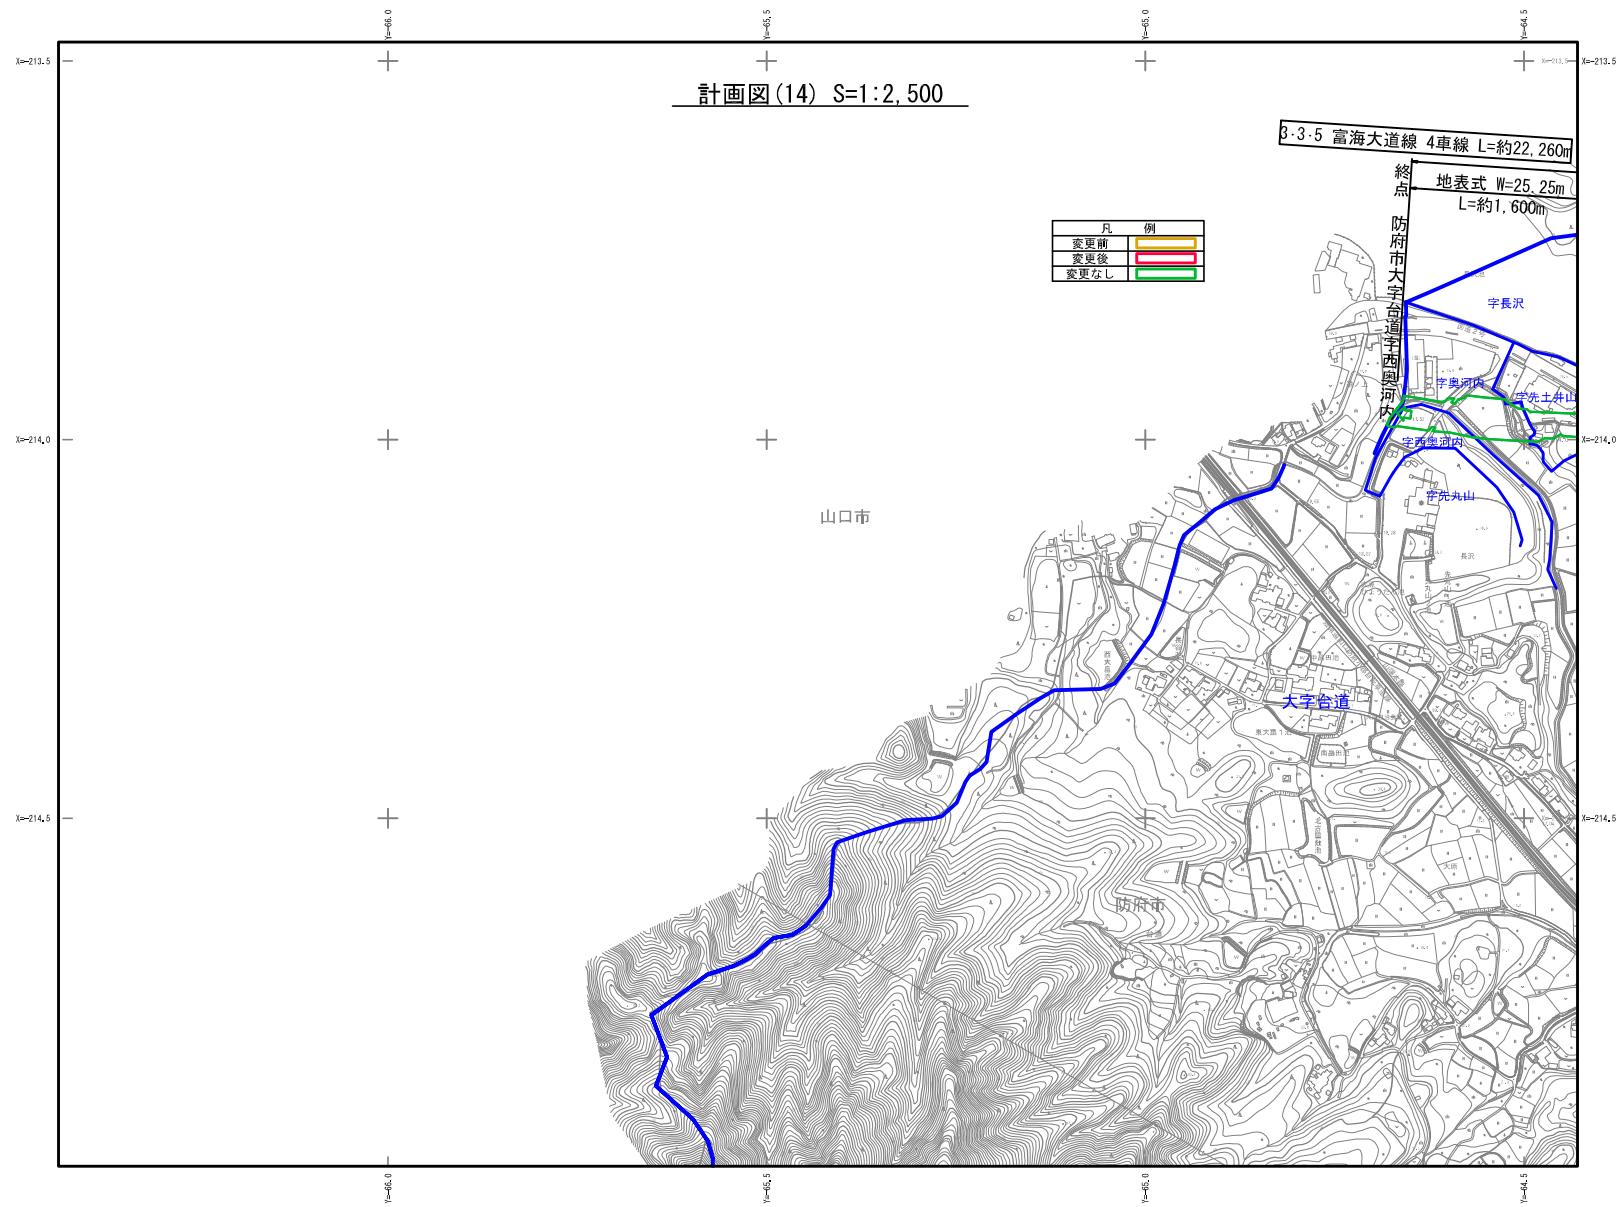

計画図(14) S=1:2,500

凡	例
変更前	
変更後	
変更なし	

3・3・5 富海大道線 4車線 L=約22,260m

終点
防府市大字台道宇西奥河内
地表式 W=25.25m
L=約1,600m

山口市

大字台道

防府市

宇長沢

宇奥河内

宇先土井山

宇新河内

宇丸山

長沢