
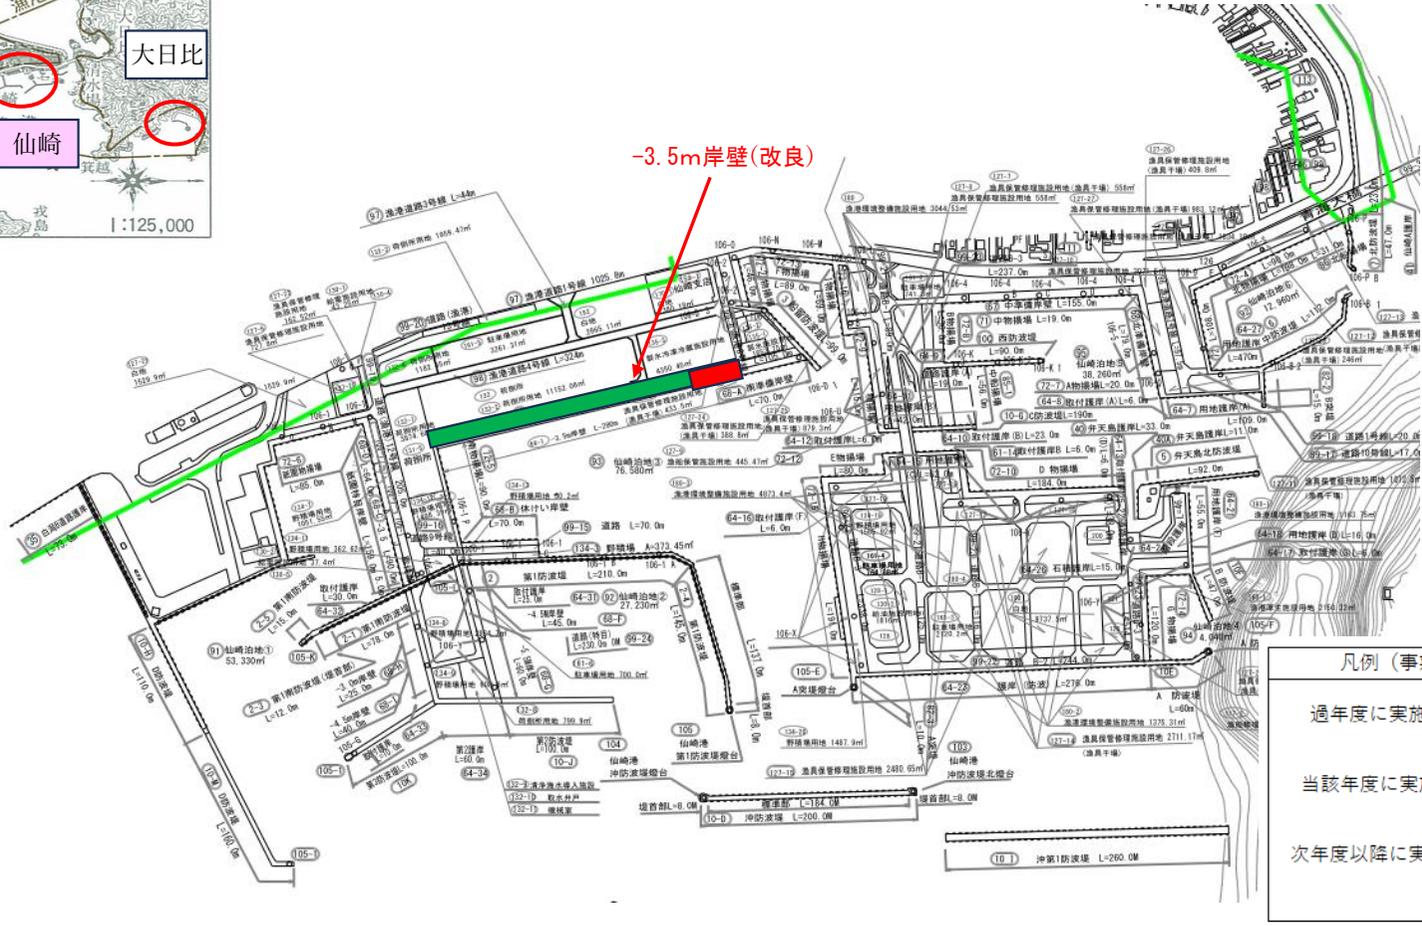


仙崎漁港（仙崎地区） 計画平面図	漁港番号	種別	所管	事業主体	管理者	施工場所
	3830020	第3種	本土	山口県	山口県	山口県長門市仙崎

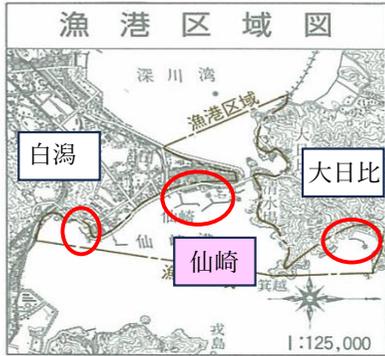

凡例（事業実施年度）

過年度に実施	（Grey box）
当該年度に実施	（Red box）
次年度以降に実施	（Green box）