

図面 1 広域見取図

SCALE=1:30,000




図面 2 周辺見取図

SCALE=1:2,000



凡 例
----- 用途地域境界

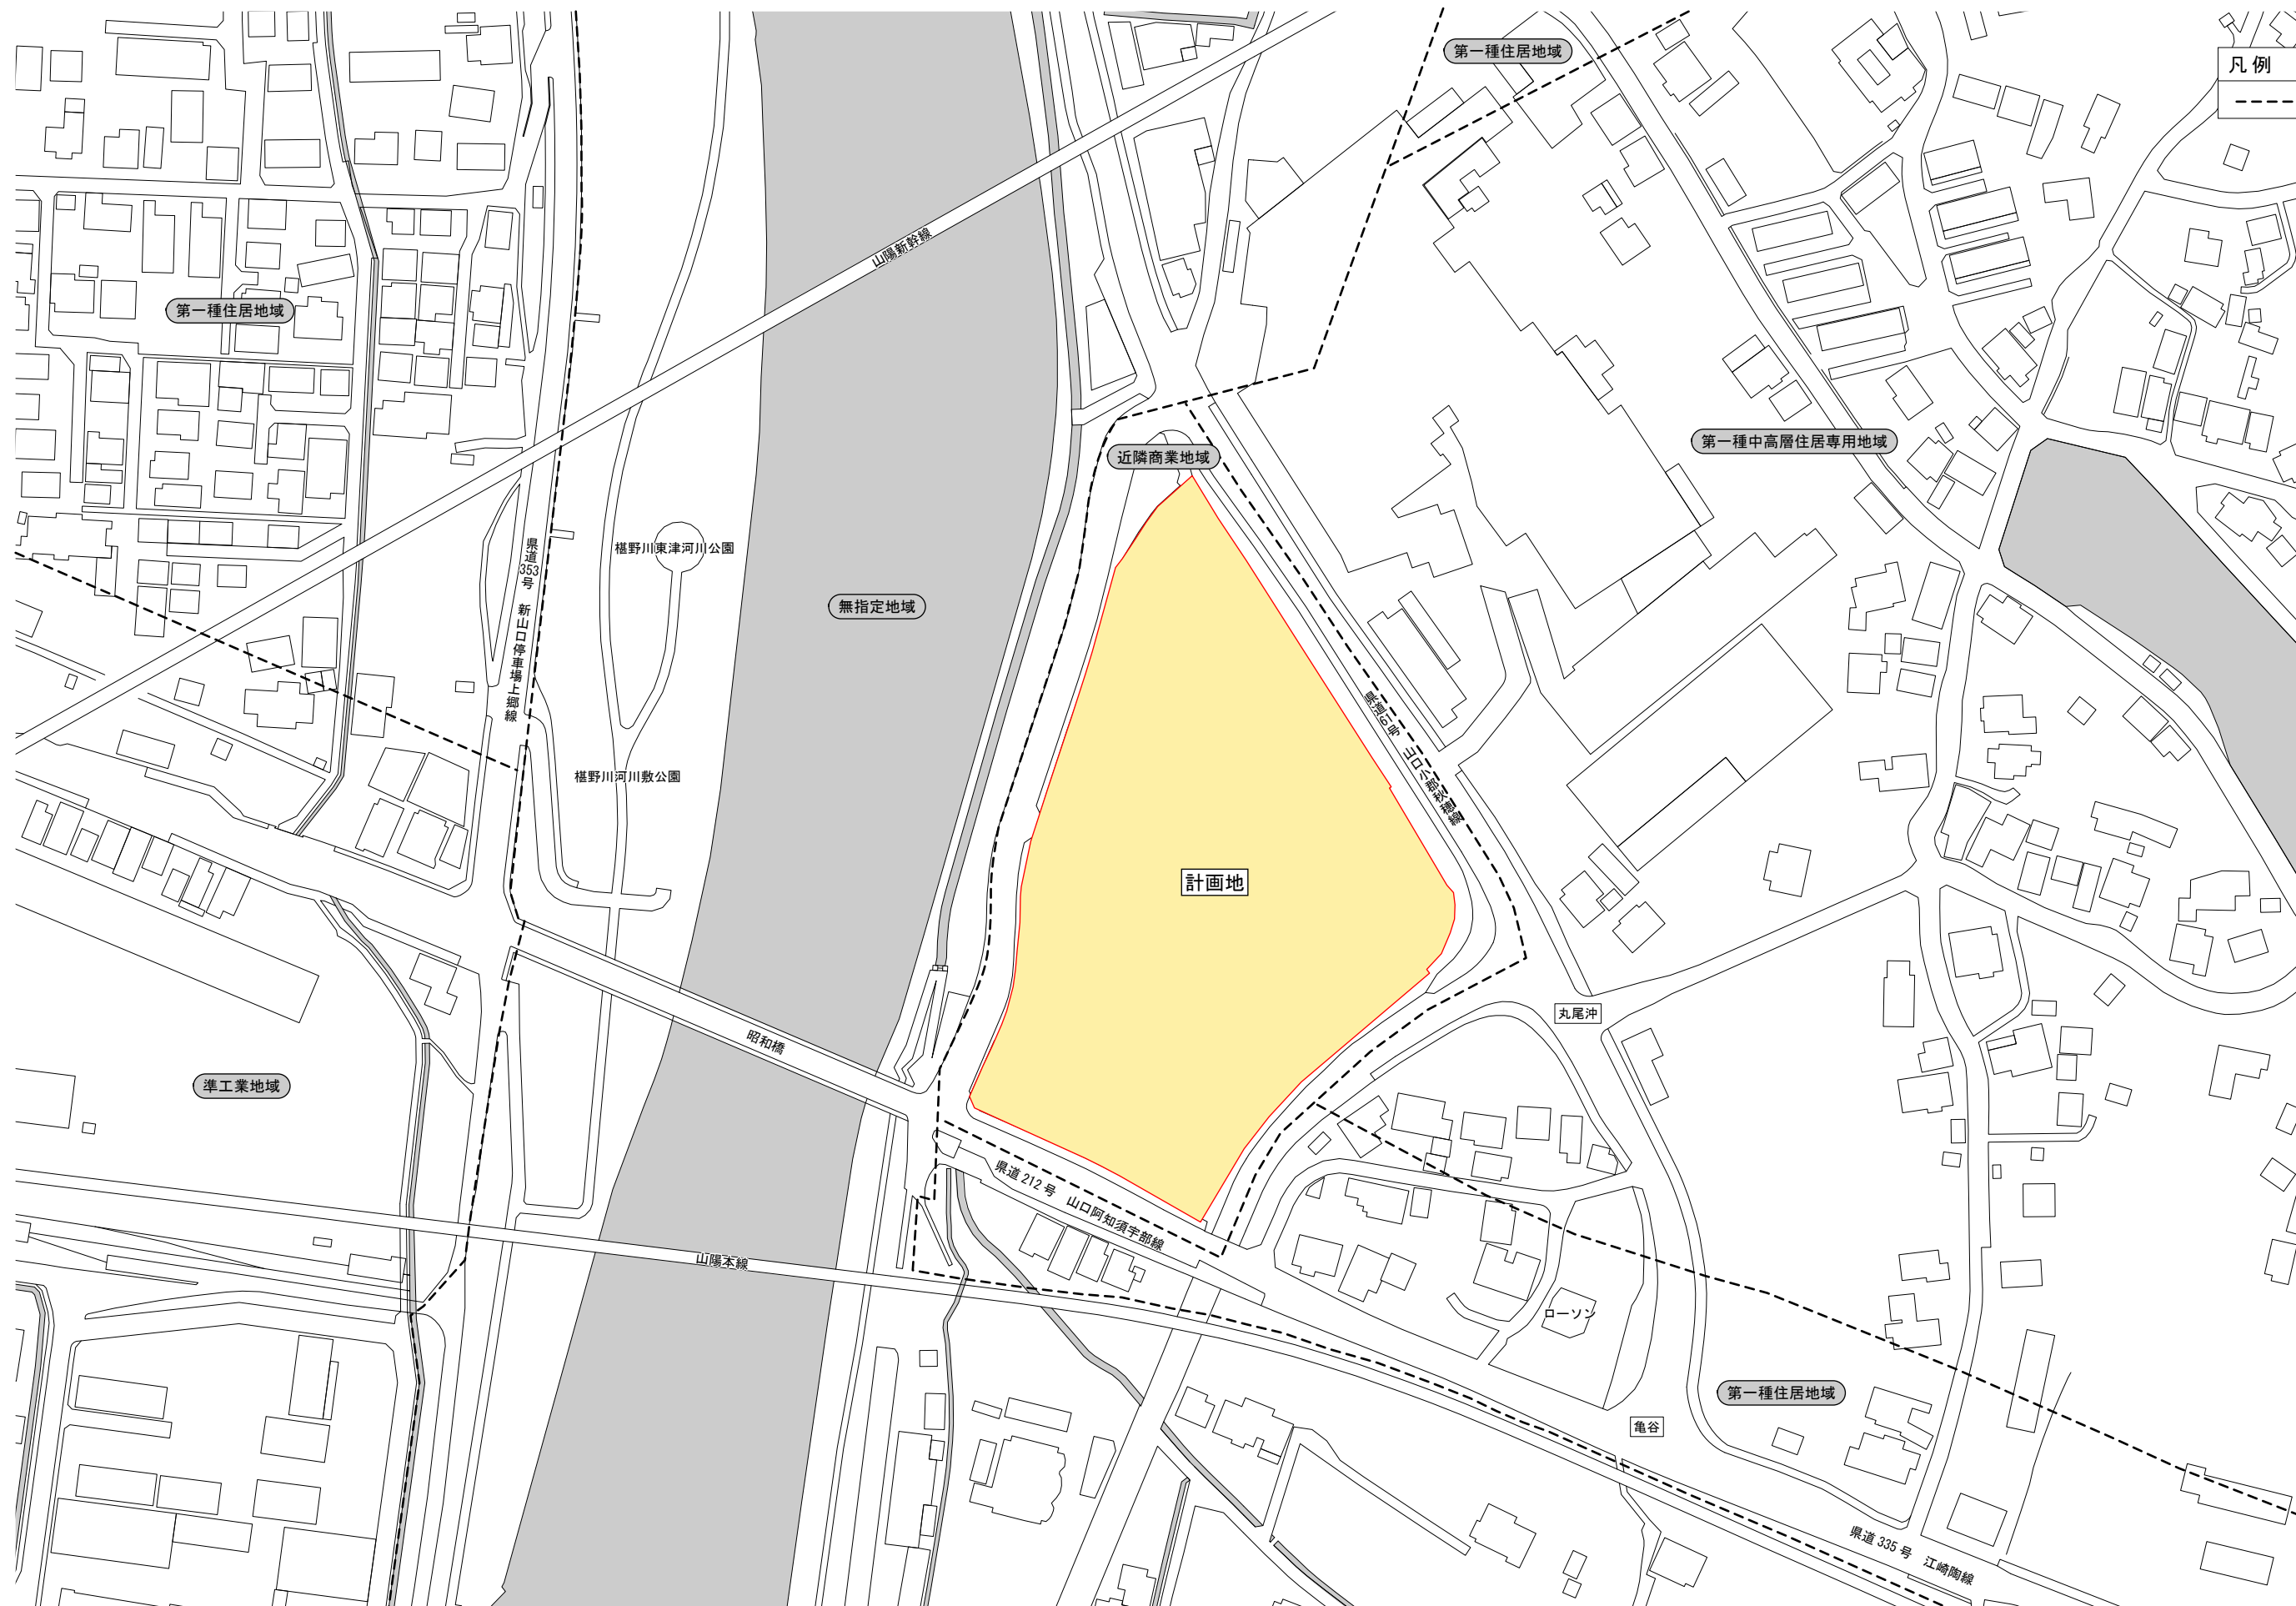

図面 3 建物配置図及び 1 階平面図

SCALE=1:1,000



凡 例

- 物販店舗
- 廃棄物保管施設
2.5×7.7×1.1=21㎡
- 荷さばき施設
① : 8.0×12.0=96.0㎡
② : 4.0×12.0=48.0㎡
計 144.0㎡
- 駐輪場
- 敷地境界線
- 従業員駐車場 188台
- 緑地

