





資料-1 建物位置図(広域図) S : 1/25,000

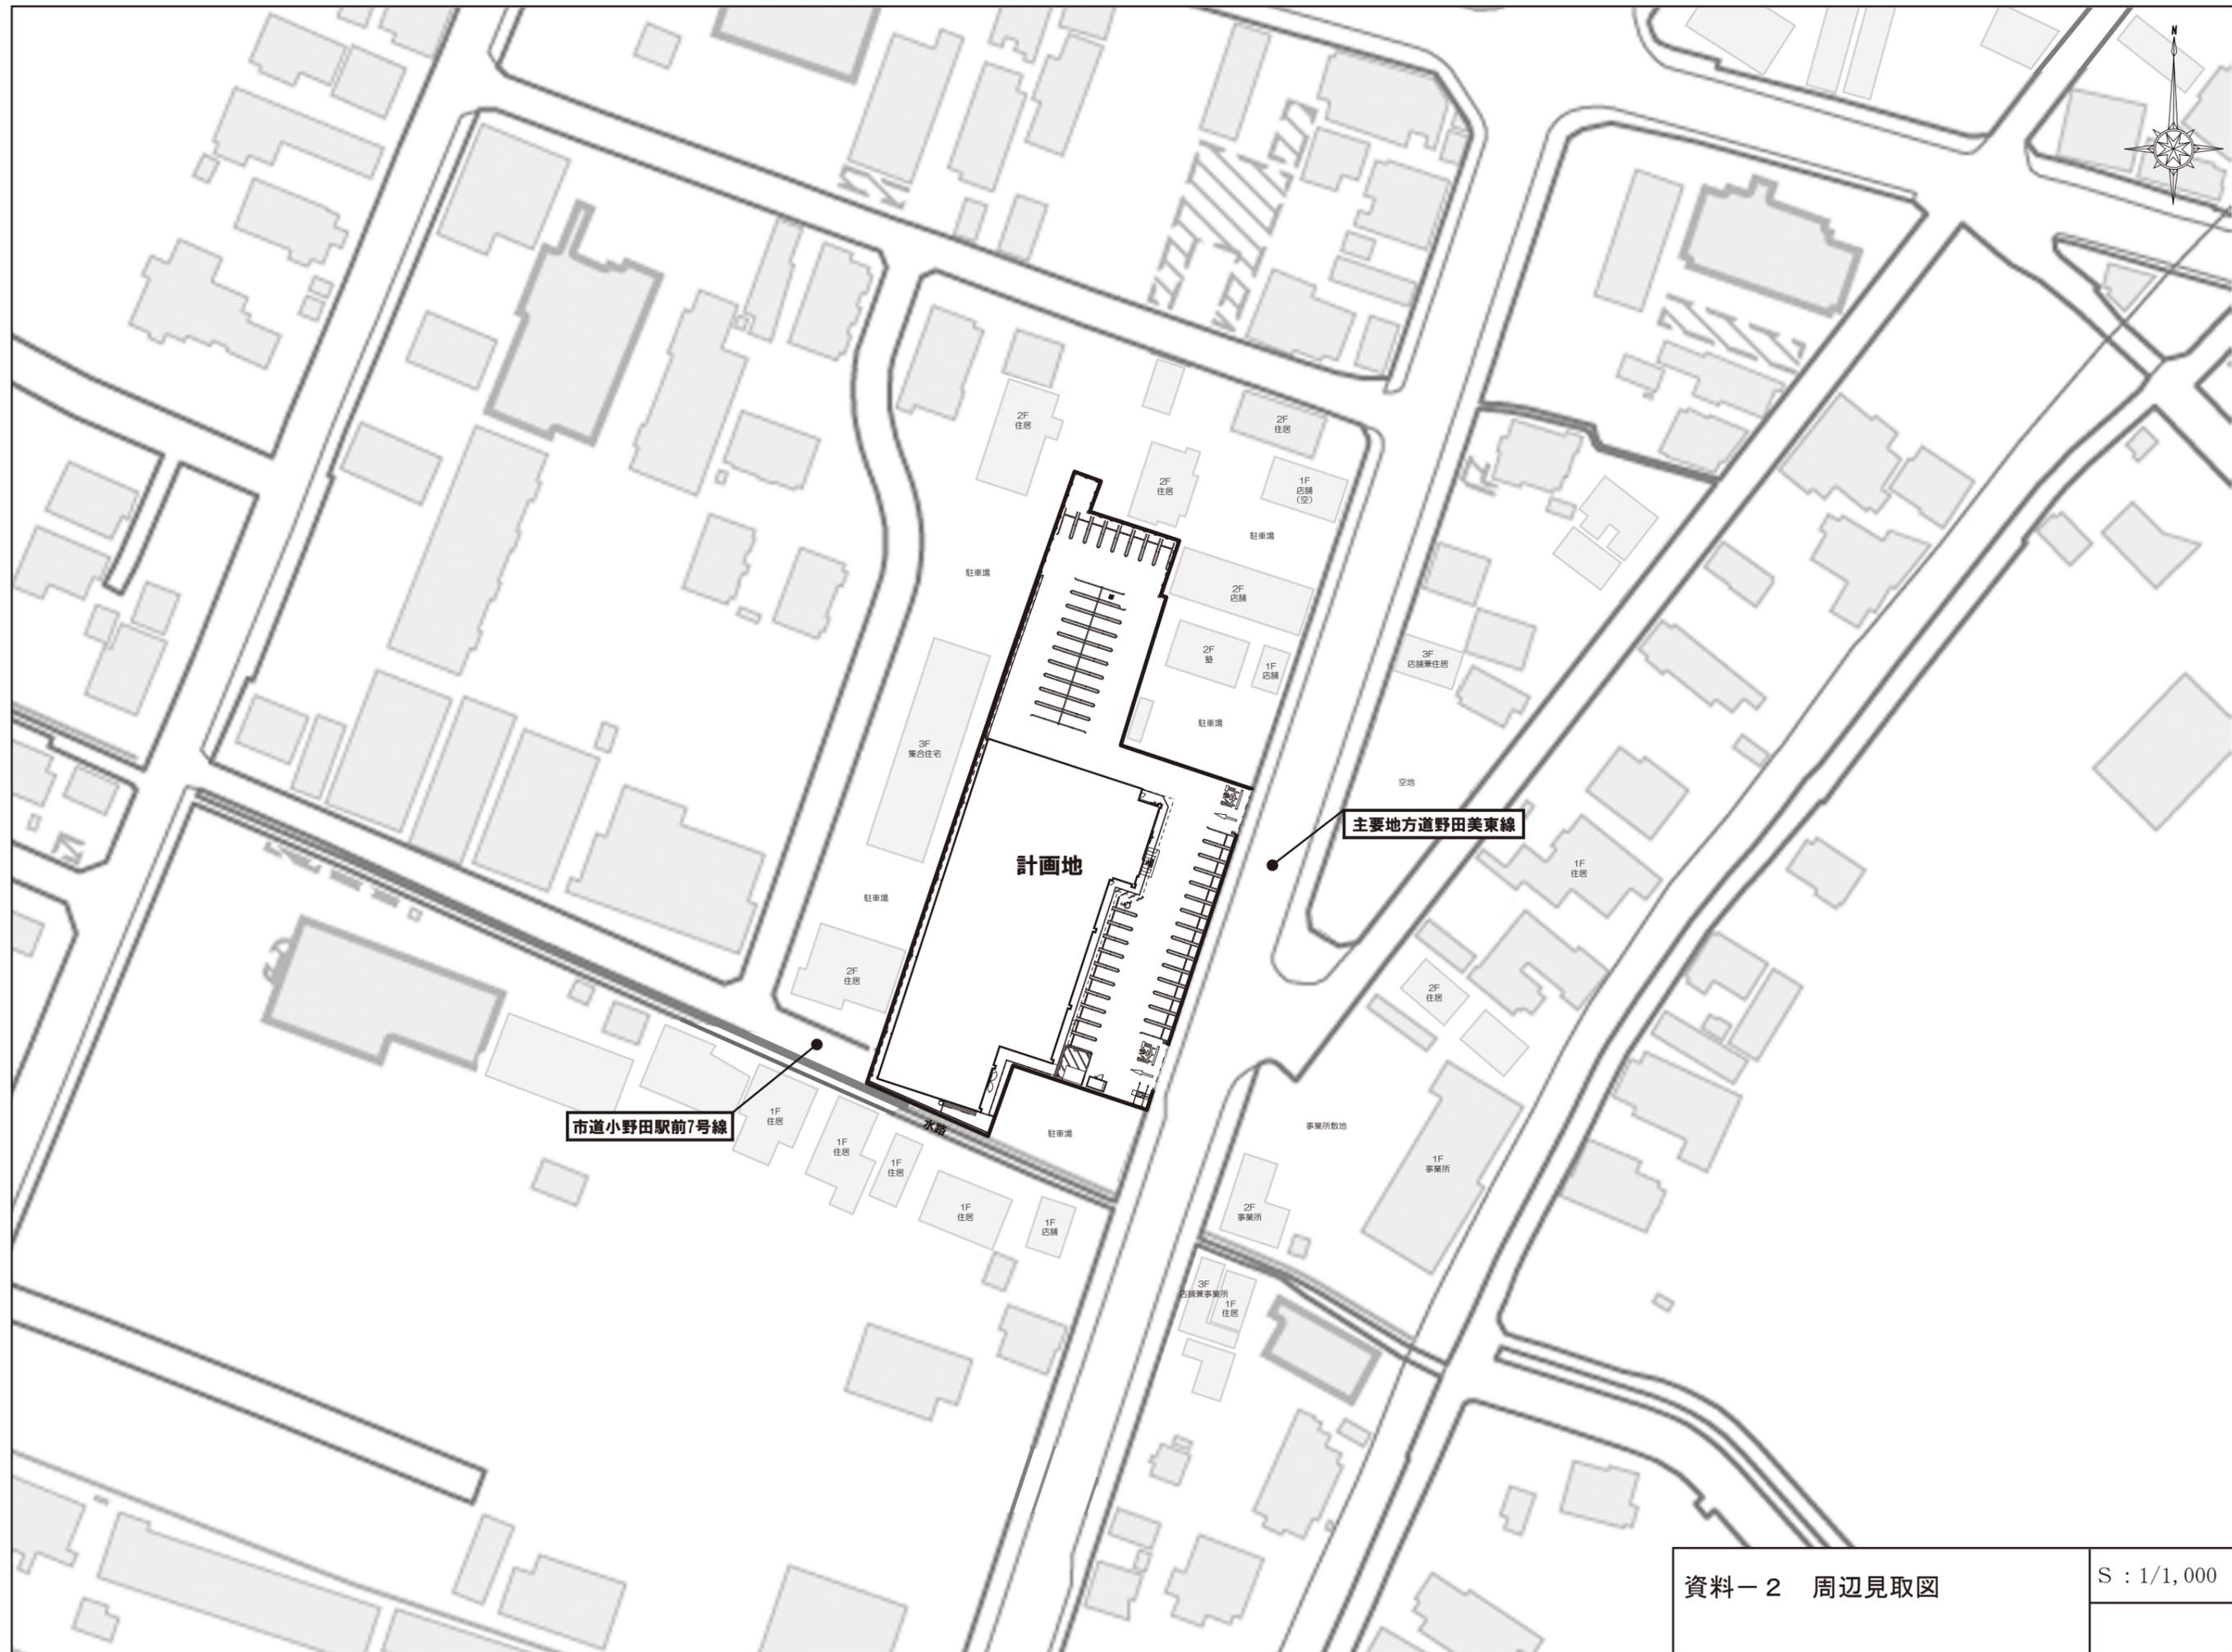

市道小野田駅前7号線

主要地方道野田美東線

計画地

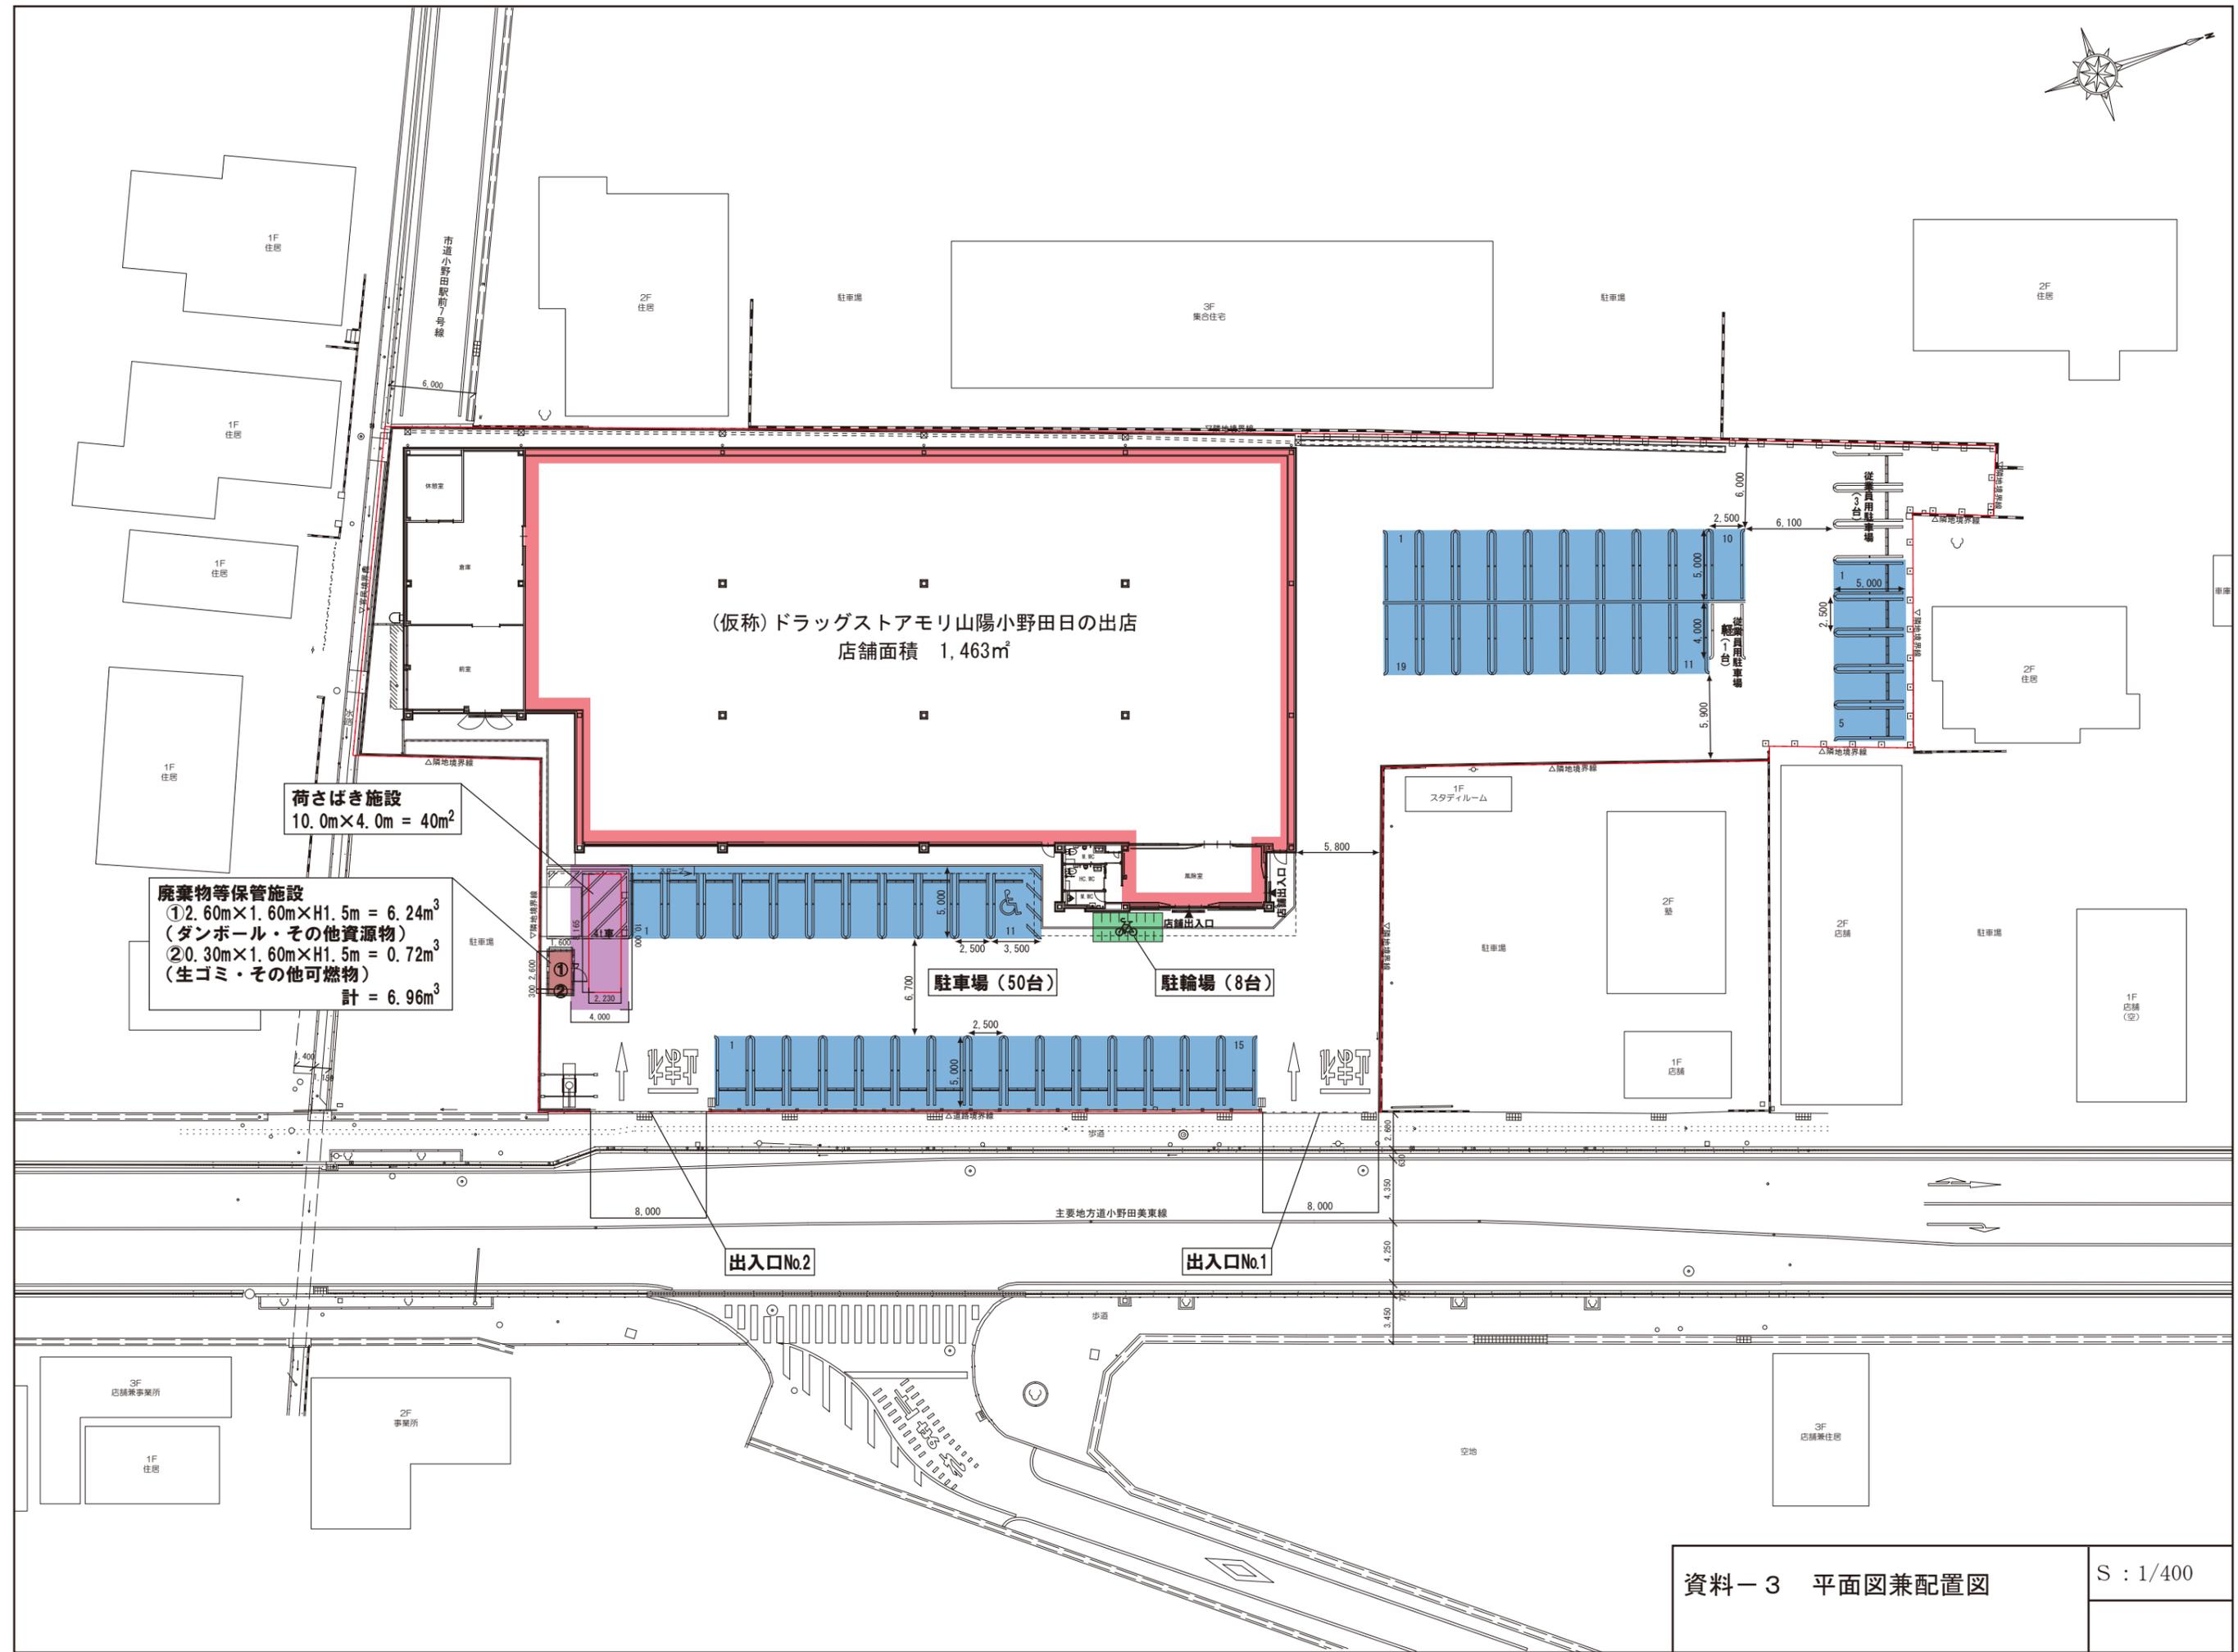

(仮称)ドラッグストアモリ山陽小野田日の出店
店舗面積 1,463㎡

荷さばき施設
10.0m×4.0m = 40㎡

廃棄物等保管施設
①2.60m×1.60m×H1.5m = 6.24m³
(ダンボール・その他資源物)
②0.30m×1.60m×H1.5m = 0.72m³
(生ゴミ・その他可燃物)
計 = 6.96m³

駐車場 (50台)

駐輪場 (8台)

出入口No.2

出入口No.1