




Project (仮称) ハローズ防府高倉店・ケーズデンキ防府店 新設計画	No. 1
Title 広域見取図	Scale 1/25000

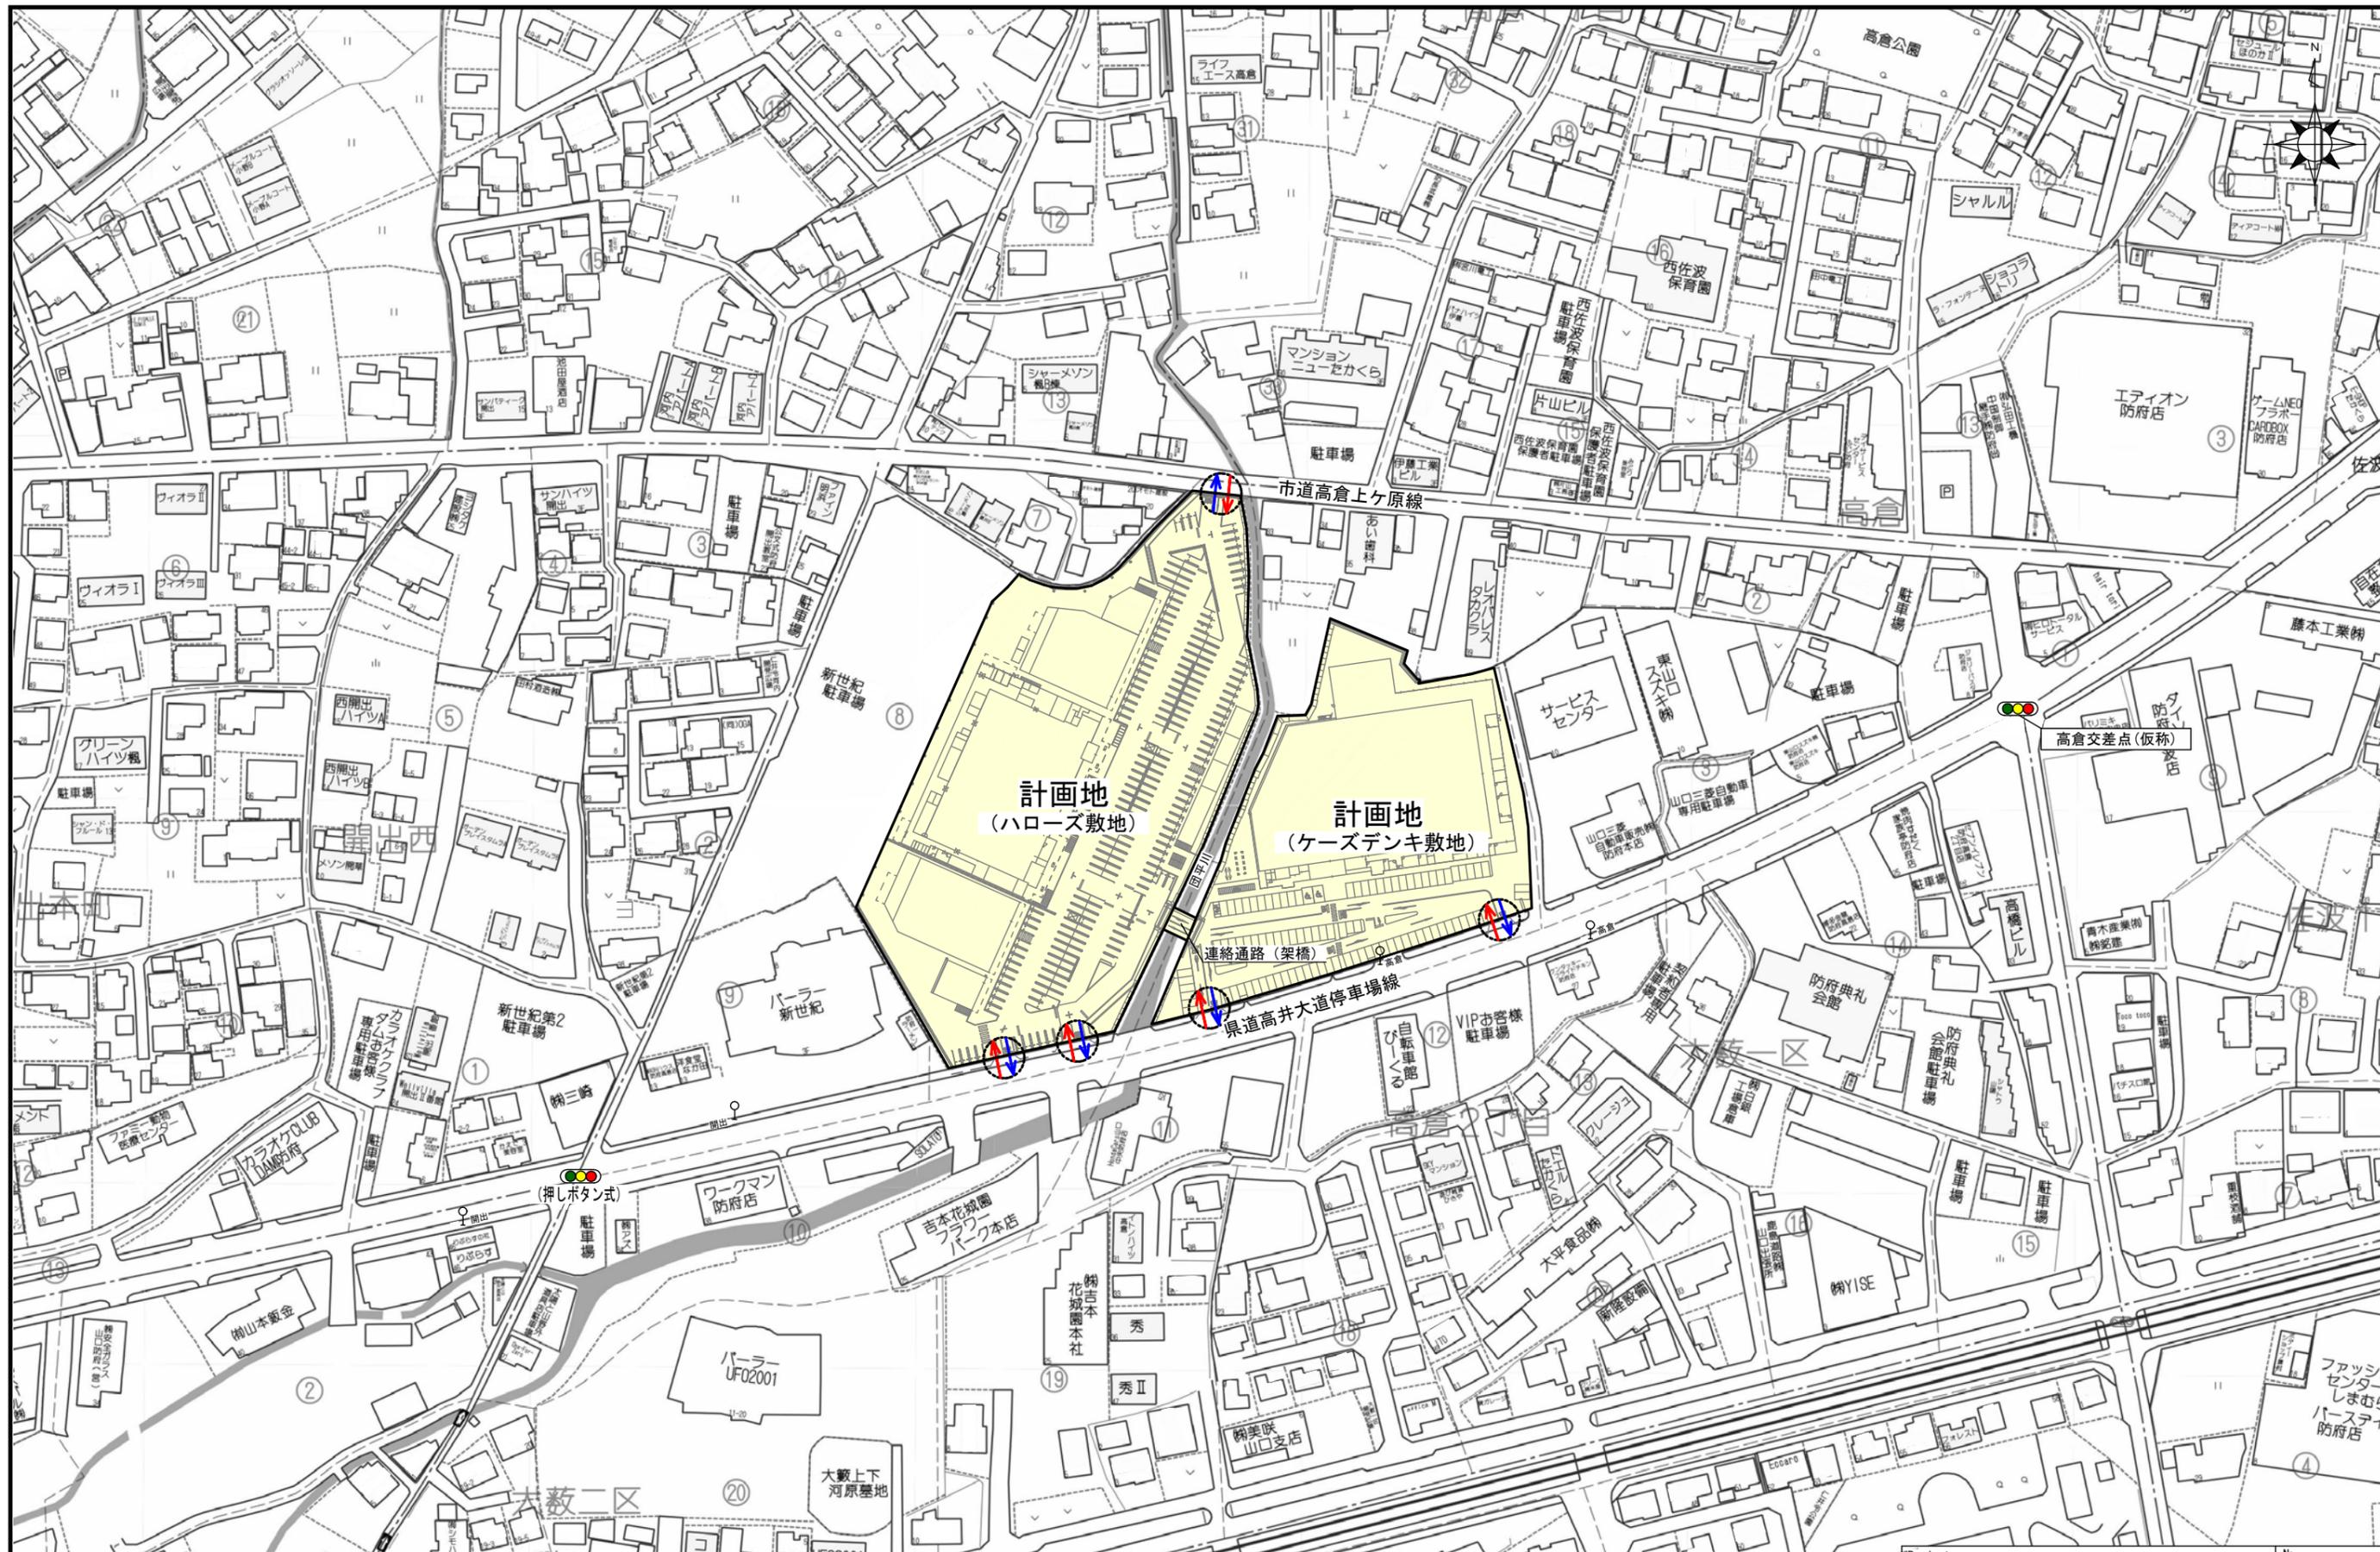

80m

Copyright(C)2025 ZENRIN CO., LTD.

Project	(仮称) ハローズ防府高倉店・ケーズデンキ防府店 新設計画	No.	2
Title	周辺見取図	Scale	1/2000

凡 例	
	店舗施設 (小売店舗)
	併設併設 (非小売店舗)
	駐車場 (来客用) ※軽用除く
	駐車場 (従業員用)
	駐輪場 (来客用)
	荷さばき施設
	廃棄物保管施設
	その他施設
	緑地
	来店車両ルート
	退店車両ルート
	歩行者・自転車ルート
	駐車場出入口視距範囲

※車両軌跡は、搬入車両の動線軌跡を示す。



Project (仮称) ハローズ防府高倉店・ケーズデンキ防府店 新設計画	No. 3
Title 配置図・平面図	Scale 1/800