

別紙様式

変更内容説明書

1 五地域区分の変更概要

(1)総括表

五地域区分	現行計画の面積		変更する面積			変更後の計画面積	
	面積(ha) (①)	割合(%) (①/県土面積)	拡大面積(ha) (②)	縮小面積(ha) (③)	差引面積(ha) (④:②-③)	面積(ha) (⑤:①+④)	割合(%) (⑥:⑤/県土面積)
都市地域(a)	275,036	45.0			0	275,036	45.0
農業地域(b)	373,496	61.1			0	373,496	61.1
森林地域(c)	425,045	69.5		48	-48	424,997	69.5
自然公園地域(d)	42,943	7.0			0	42,943	7.0
自然保全地域(e)	0	0.0			0	0	0.0
五地域計 (f:a+b+c+d+e)	1,116,520	182.6	0	48	-48	1,116,472	182.6
白地地域	783	0.1				783	0.1
県土面積	611,300	100.0				611,292	100.0

注1: 県土面積は、令和7年7月1日現在の国土地理院公表の県土面積である。


注2: 五地域区分の面積は、土地利用基本計画上で計測したものである。

2 計画図(変更区域・変更位置図)

別添のとおり

3 計画書
変更なし


変更位置図 1 (基本計画図番号 8-8)

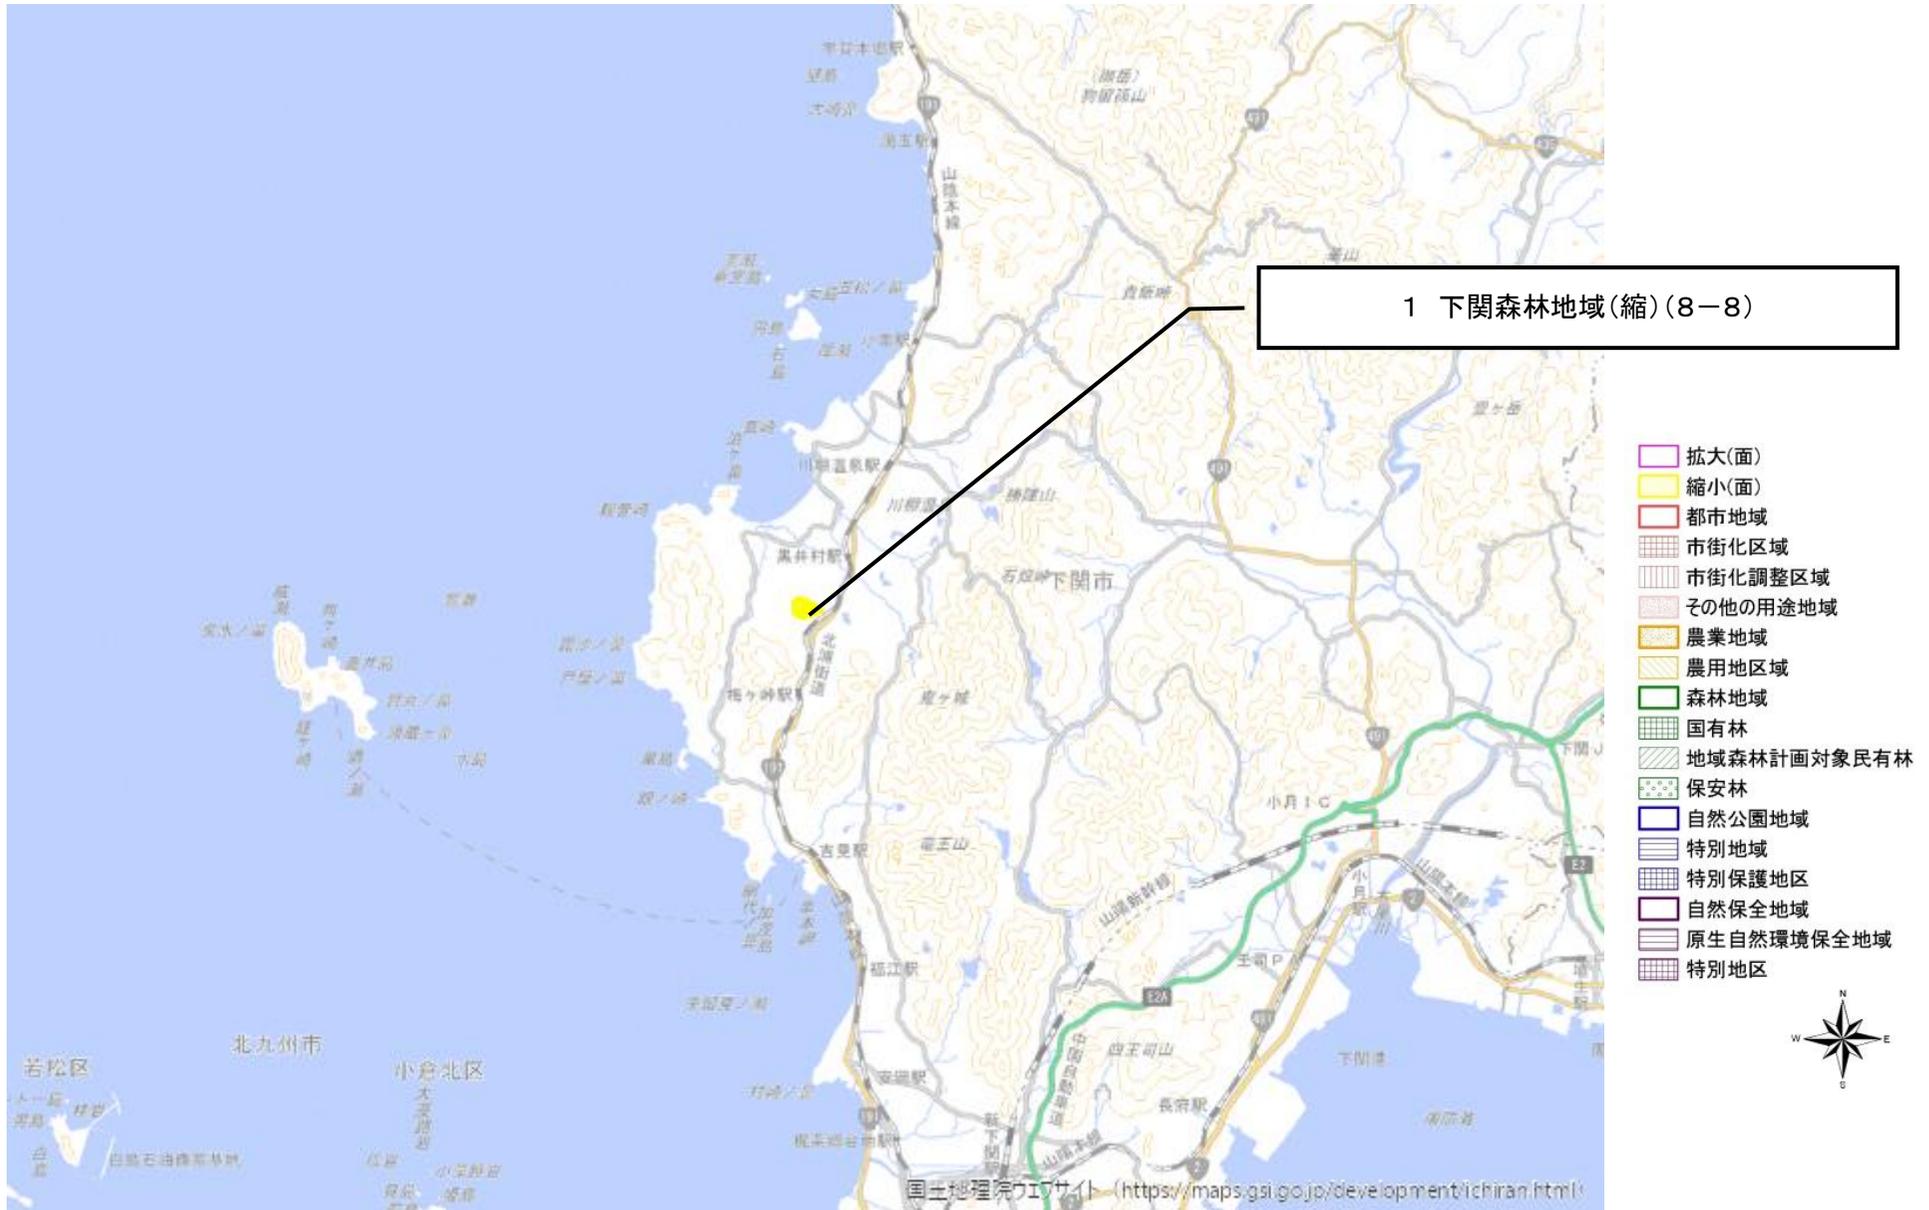

図の中心位置： 34.118,130.901 (北緯,東経)

縮尺 1:200000


変更区域図 1 (基本計画図番号 8-8)

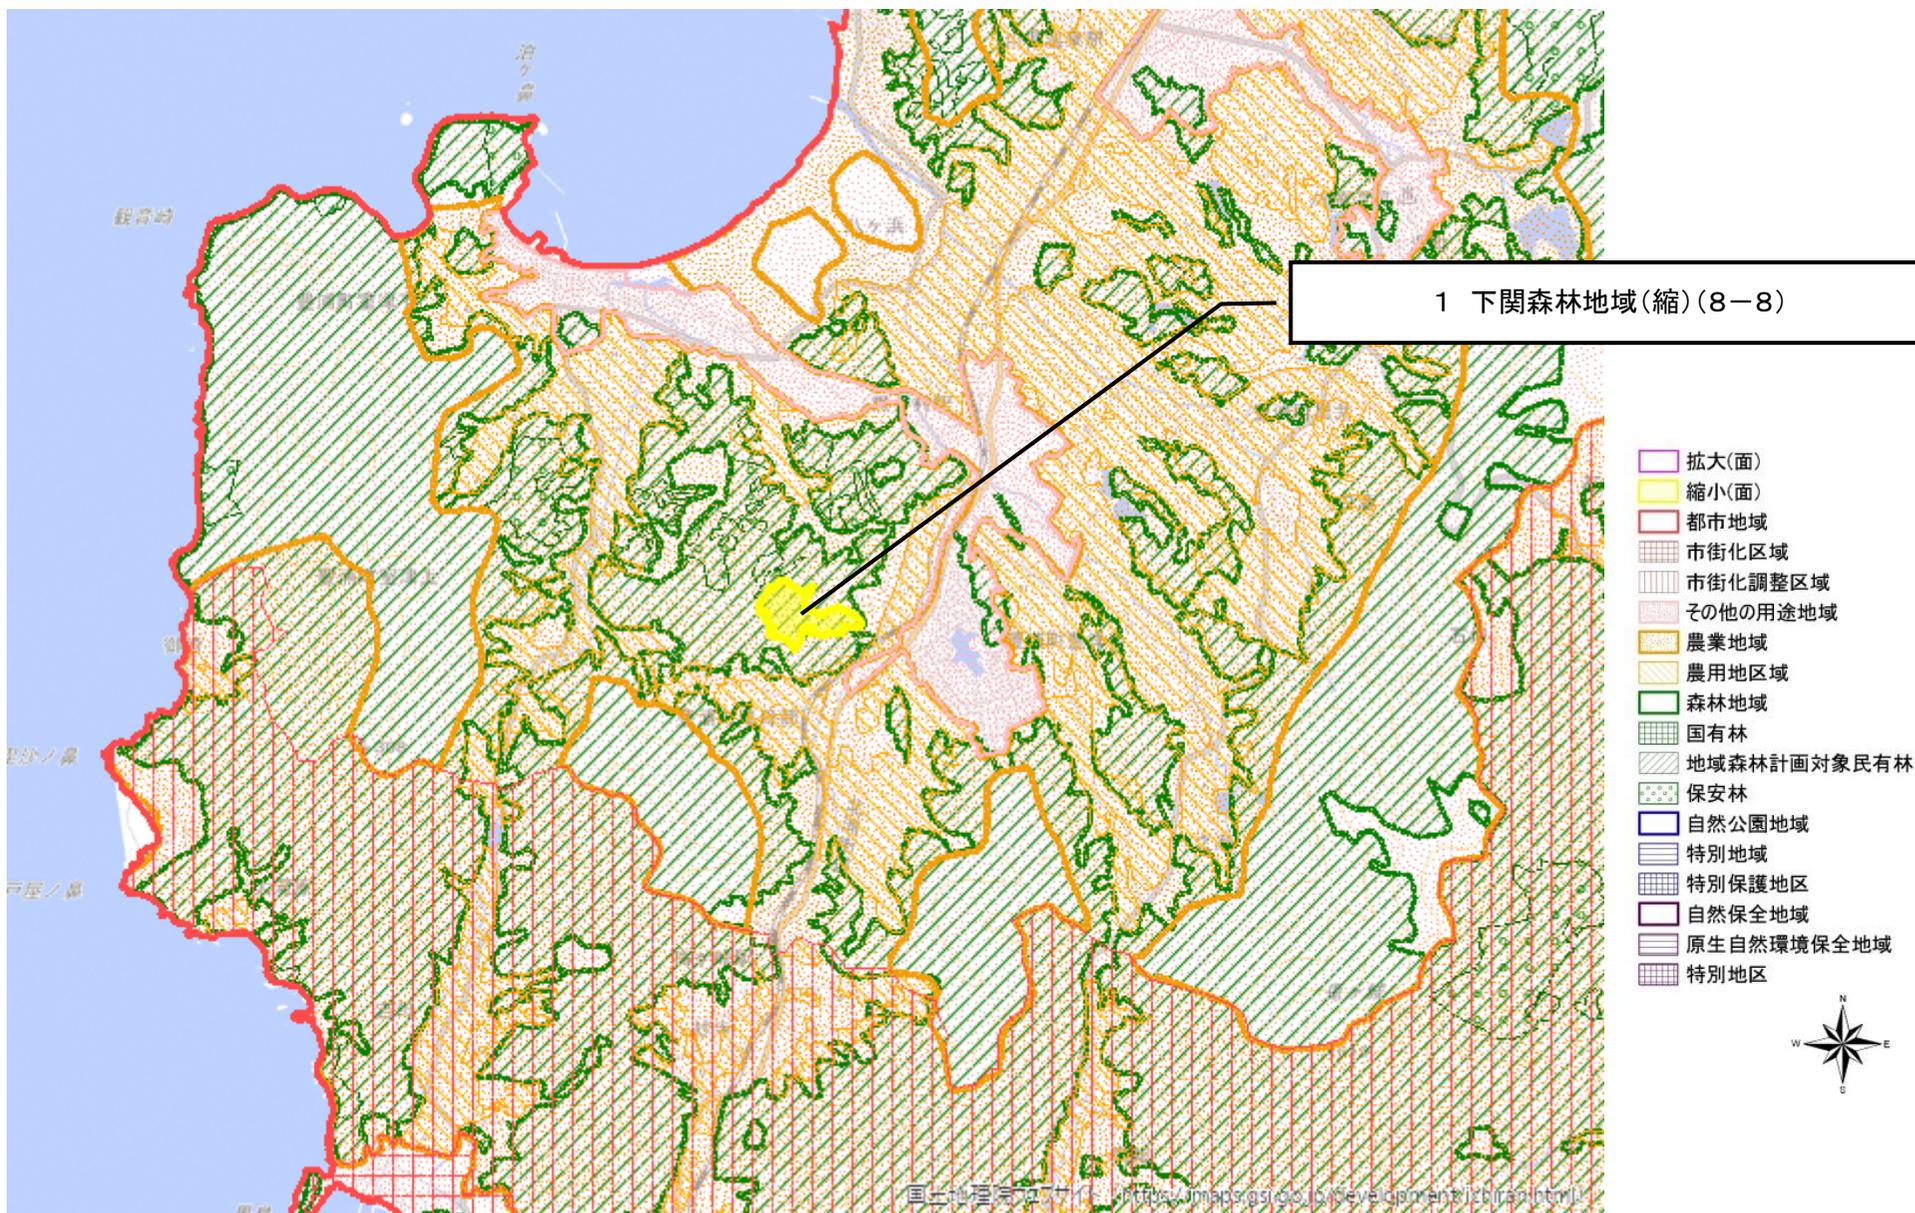

図の中心位置: 34.118,130.901(北緯,東経)

縮尺 1:50000


変更区域図 1 (基本計画図番号 8-8)

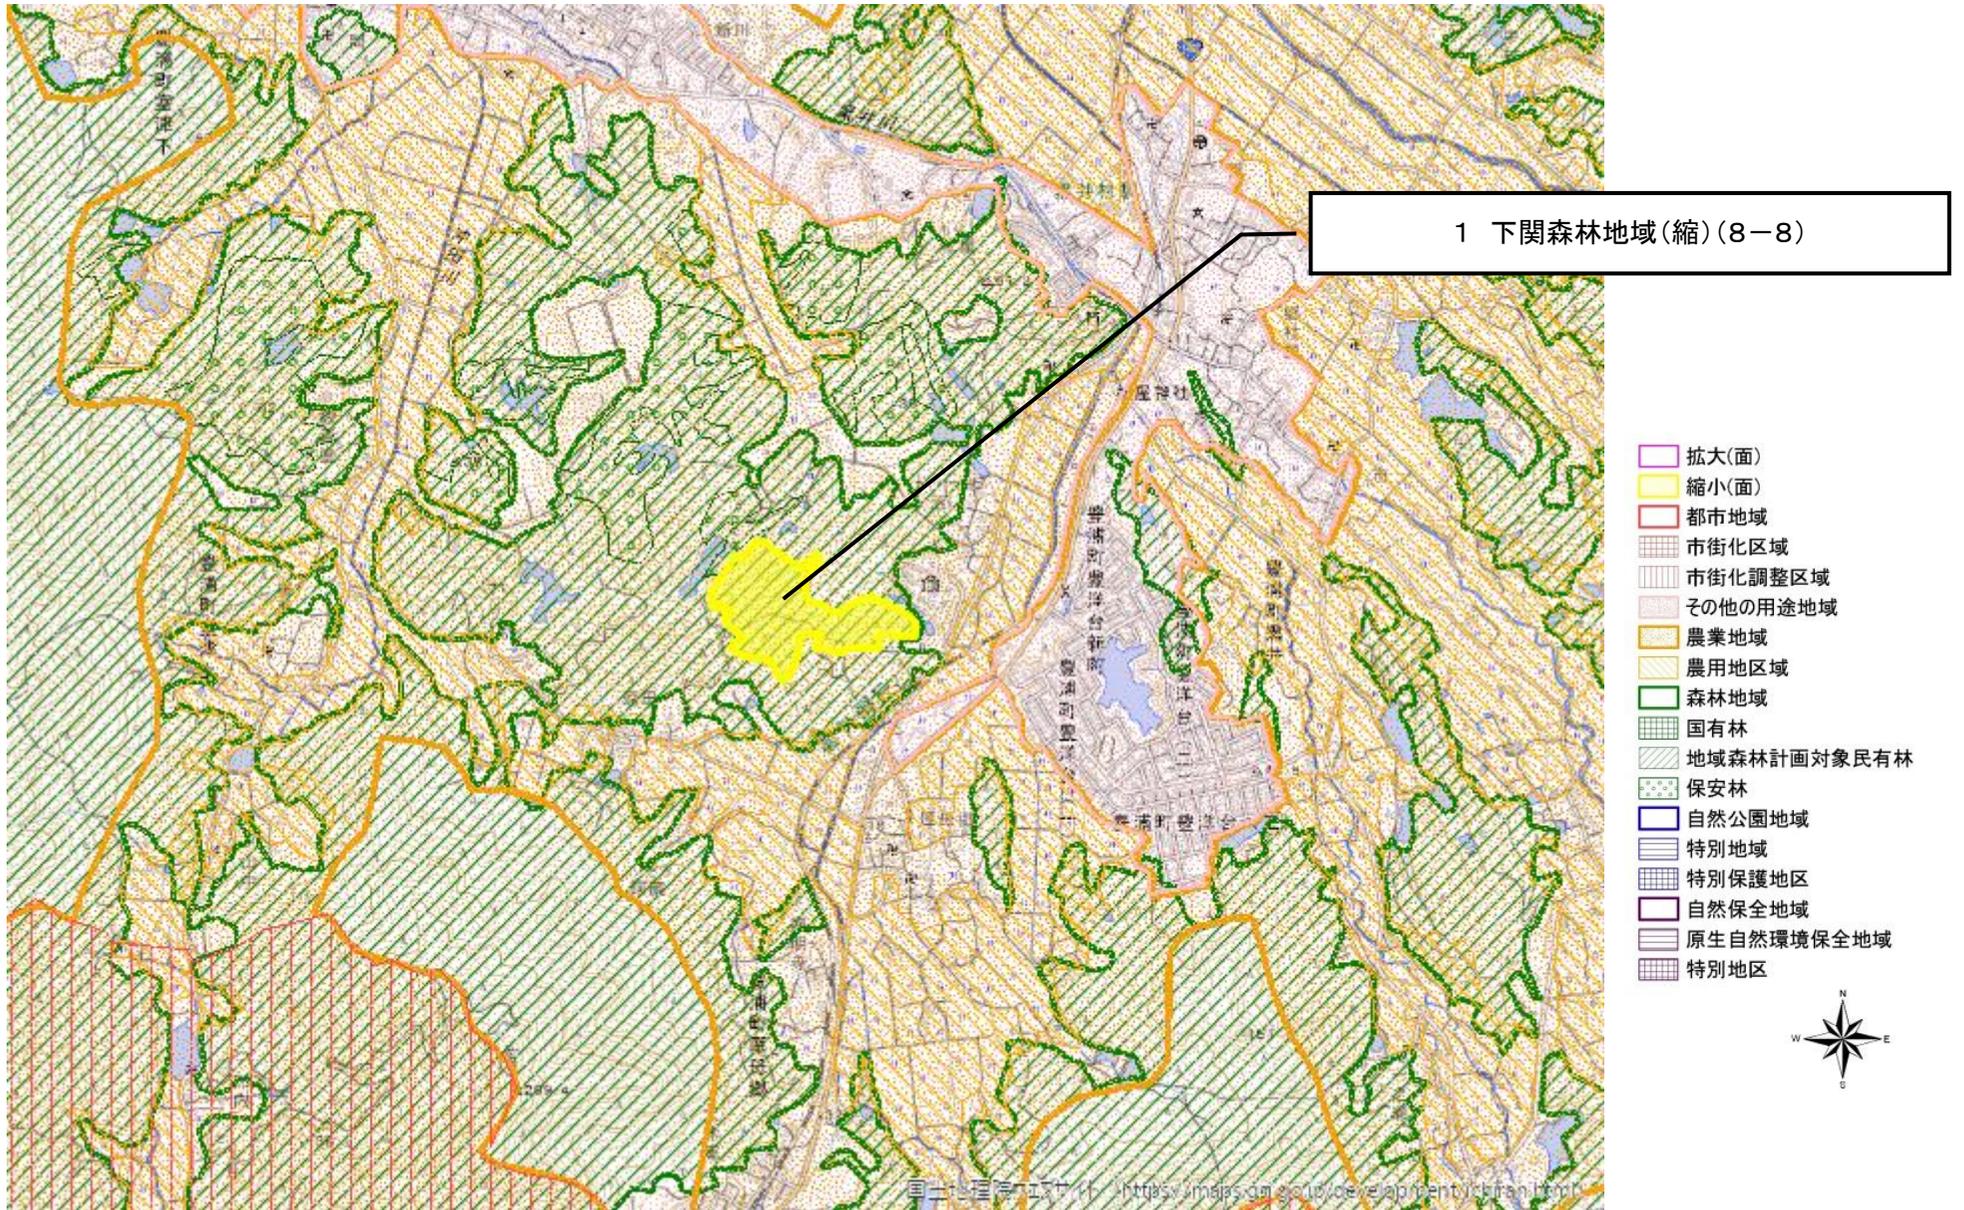

図の中心位置： 34.118,130.901 (北緯,東経)

縮尺 1:25000


変更区域図 1 (基本計画図番号 8-8)

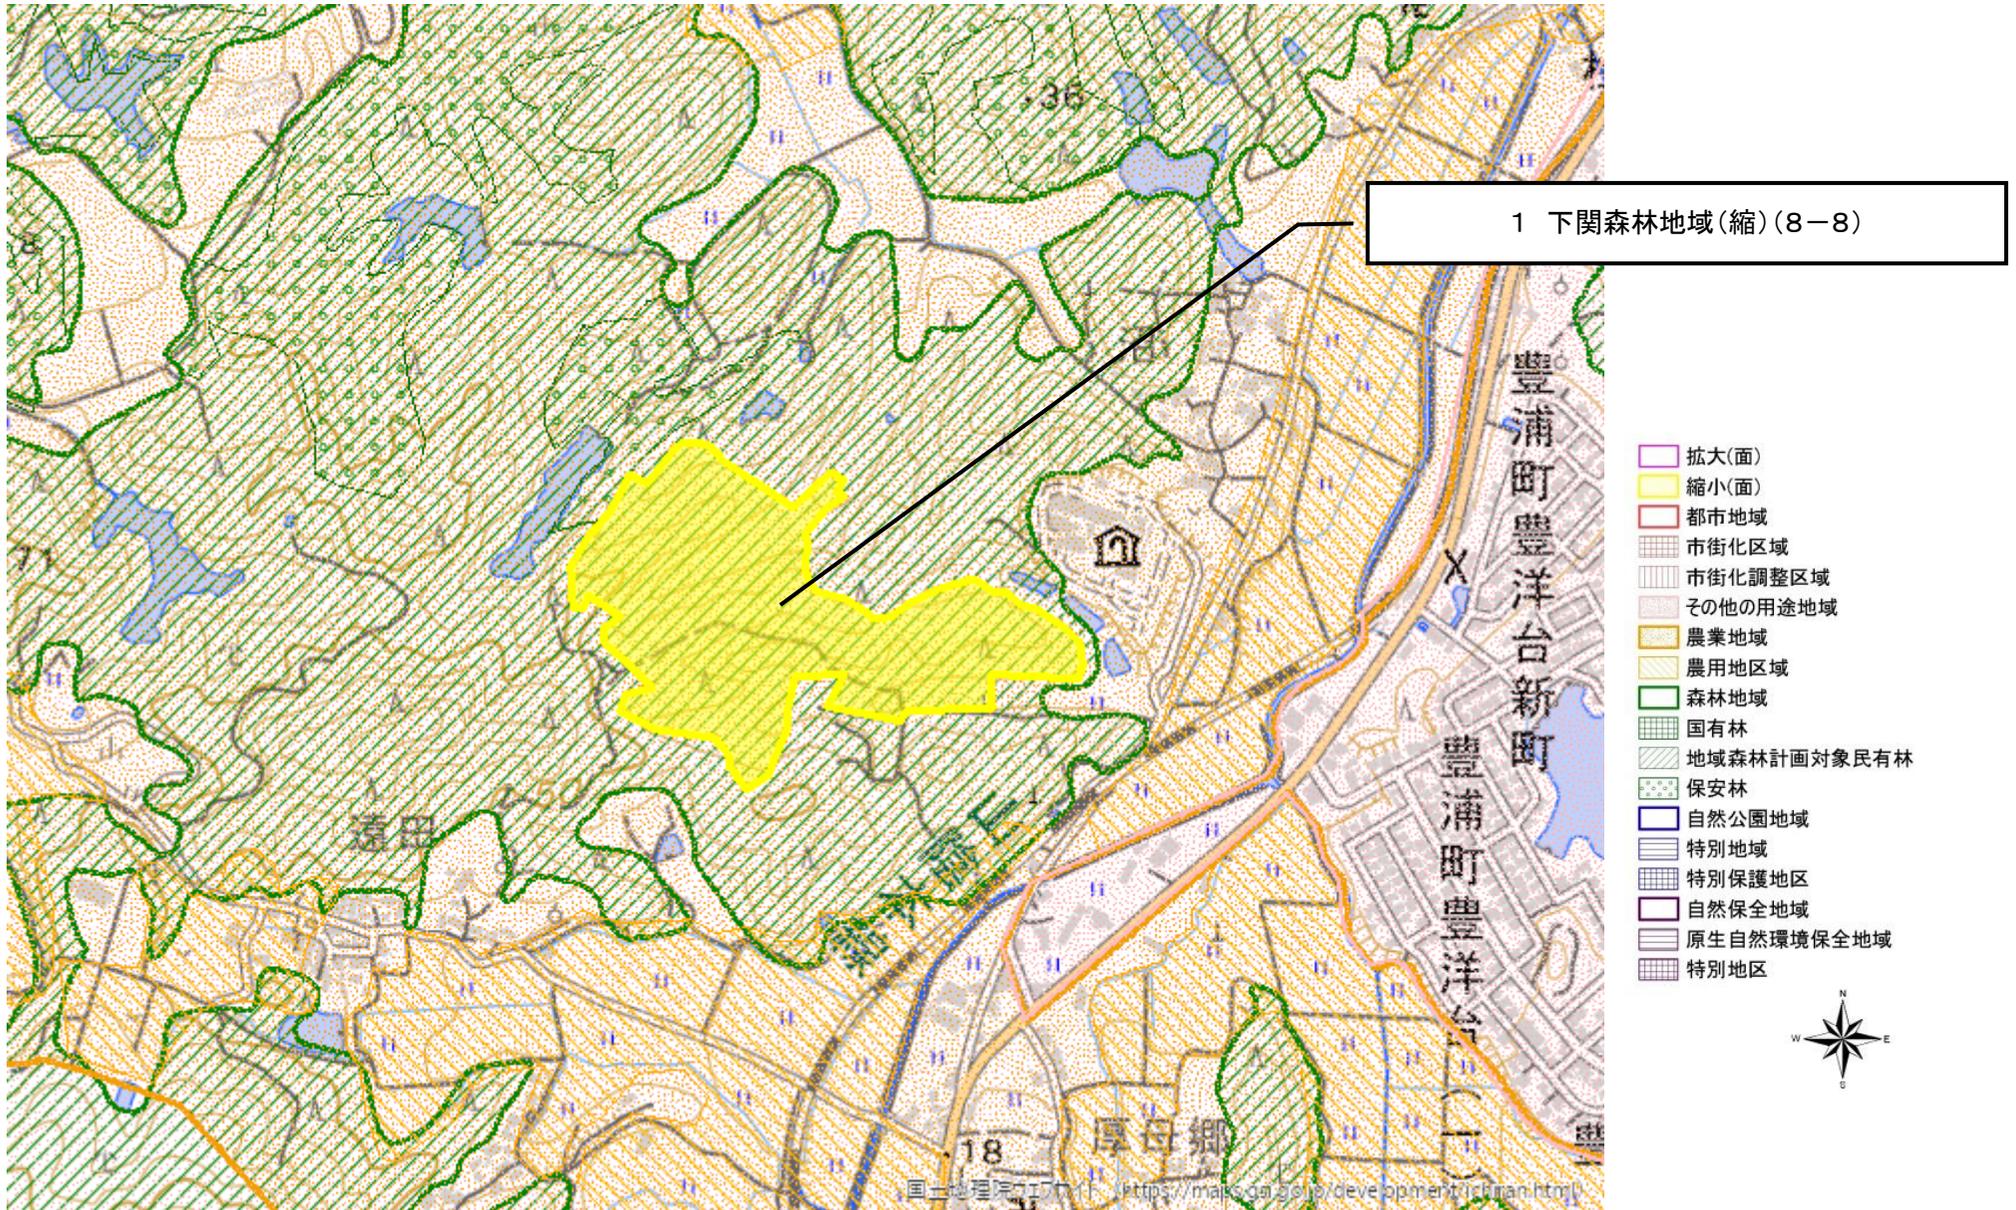

図の中心位置： 34.118,130.901 (北緯,東経)


縮尺 1:10000

変更位置図 2 (基本計画図番号 8-5-B)

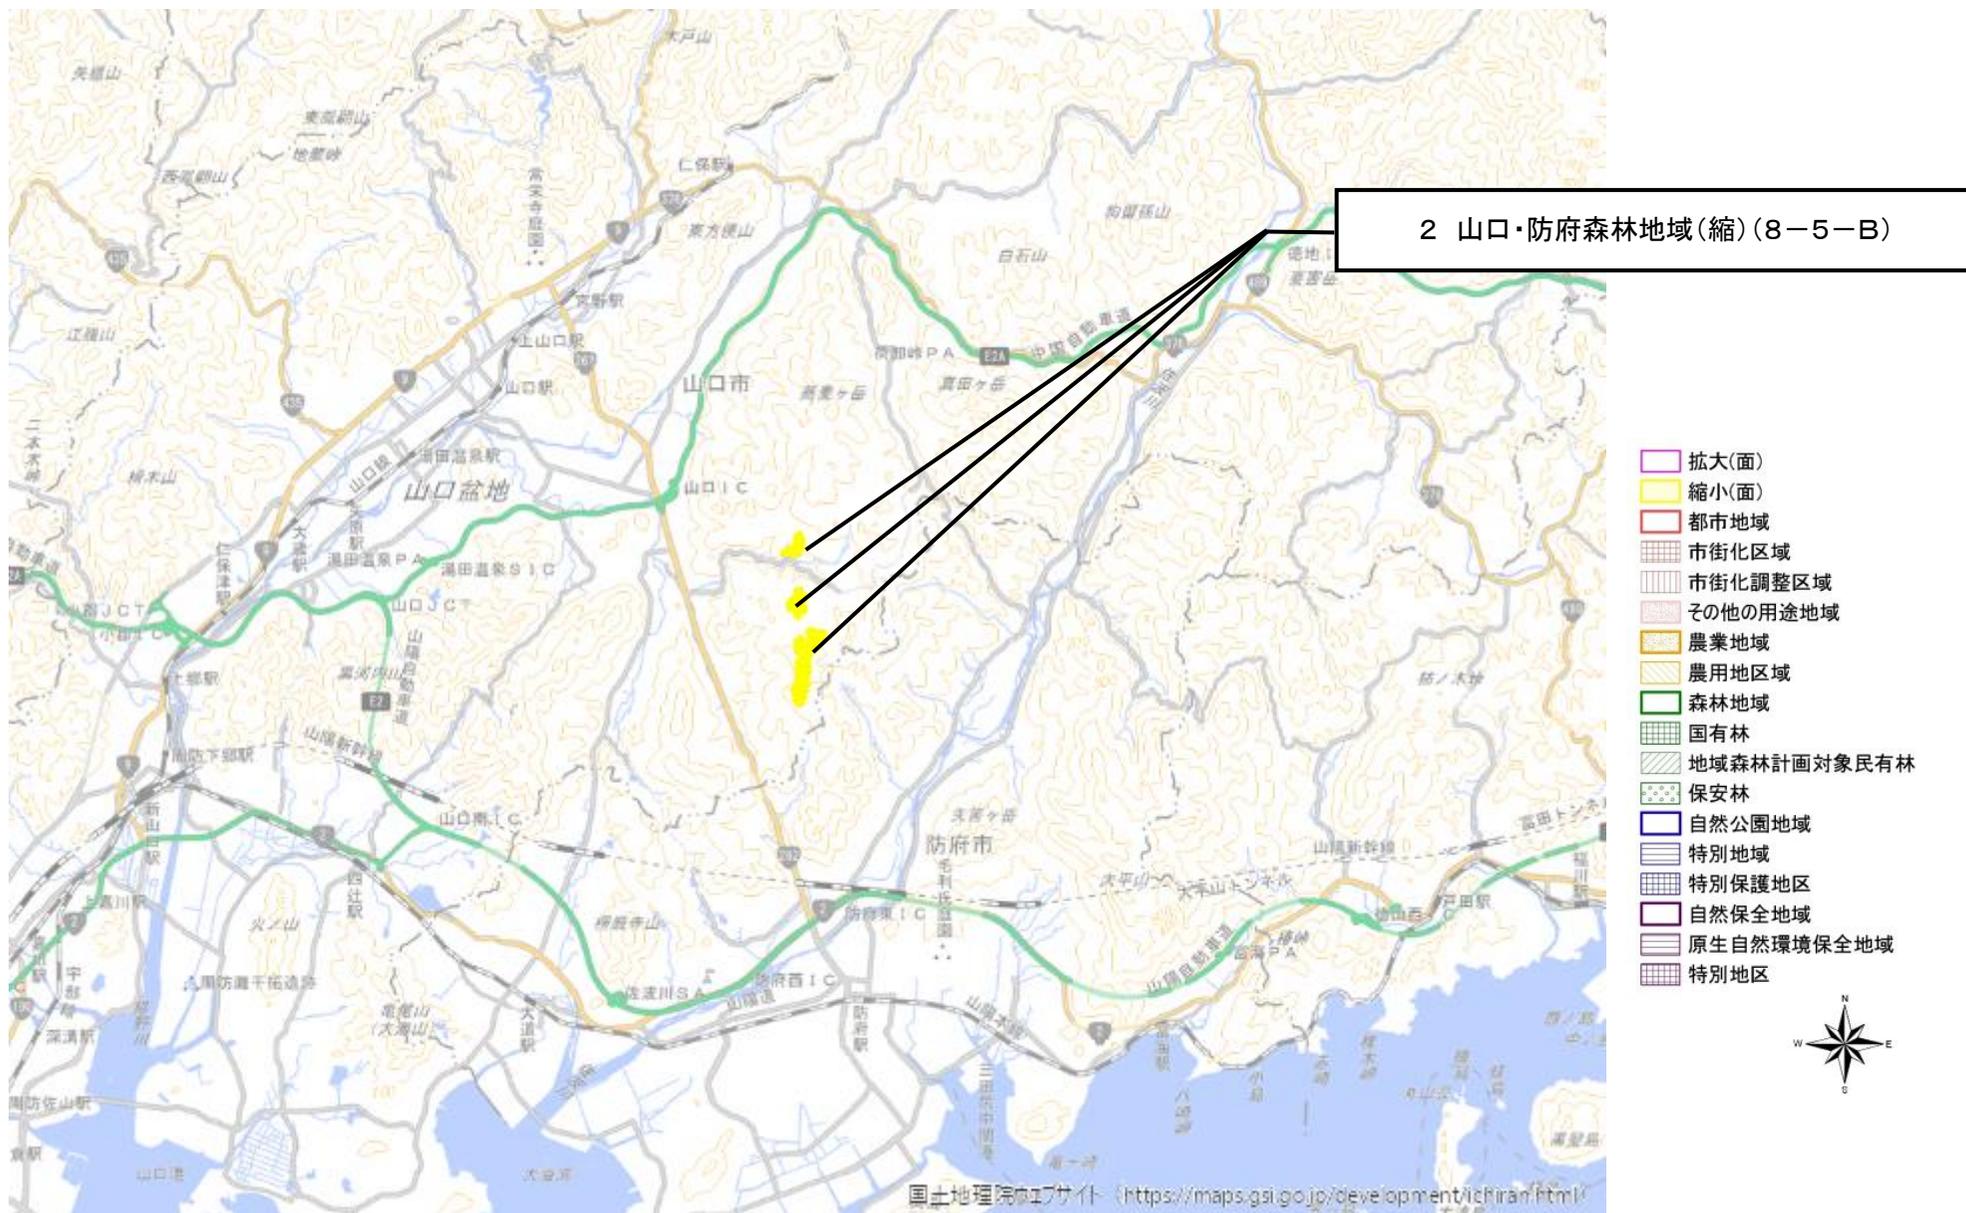

図の中心位置： 34.127,131.557 (北緯,東経) 縮尺 1:200000


変更区域図 2 (基本計画図番号 8-5-B)

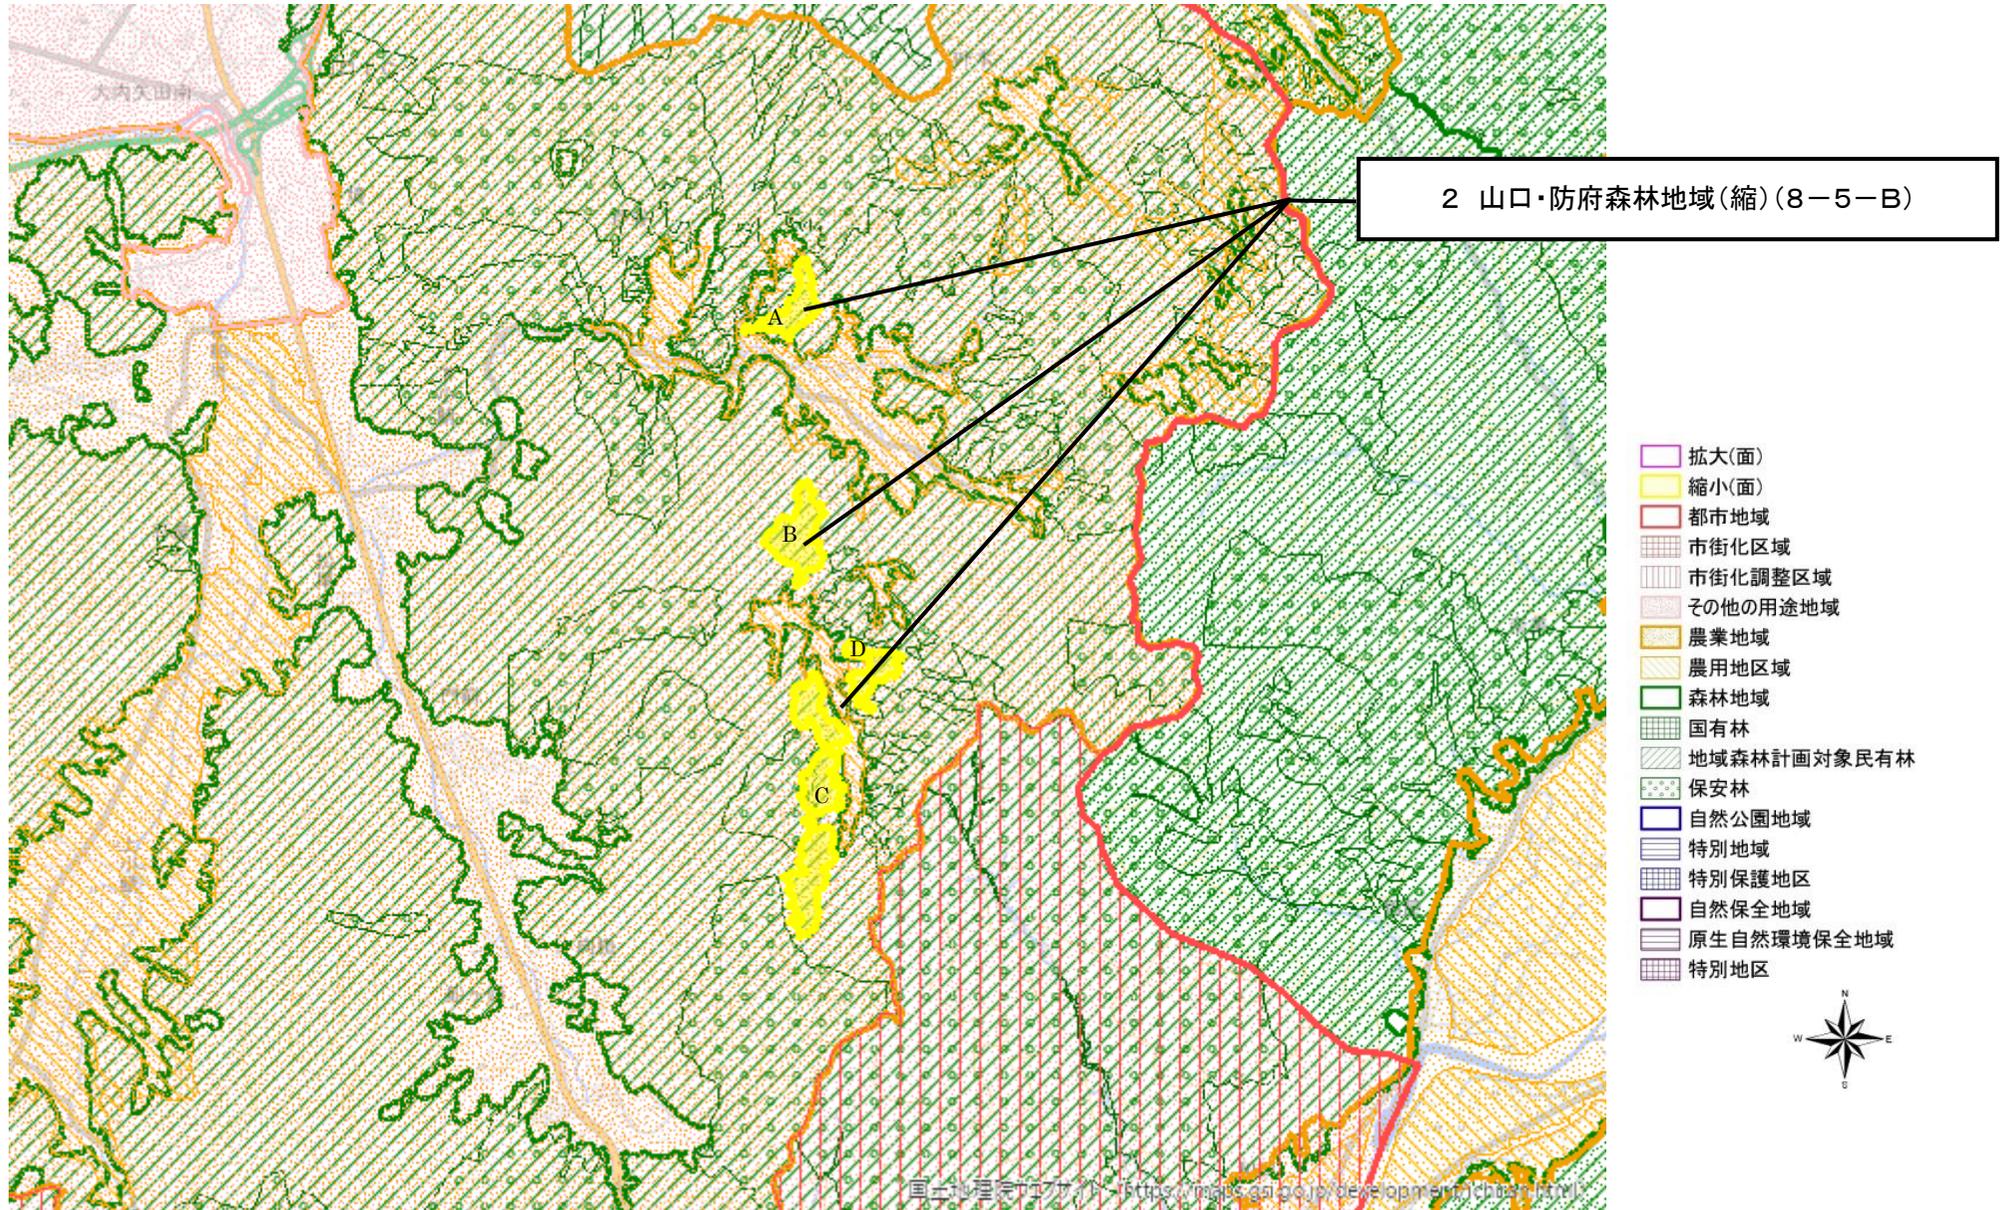

図の中心位置： 34.127,131.557 (北緯,東経)

縮尺 1:50000


変更区域図 2-① (基本計画図番号 8-5-B)

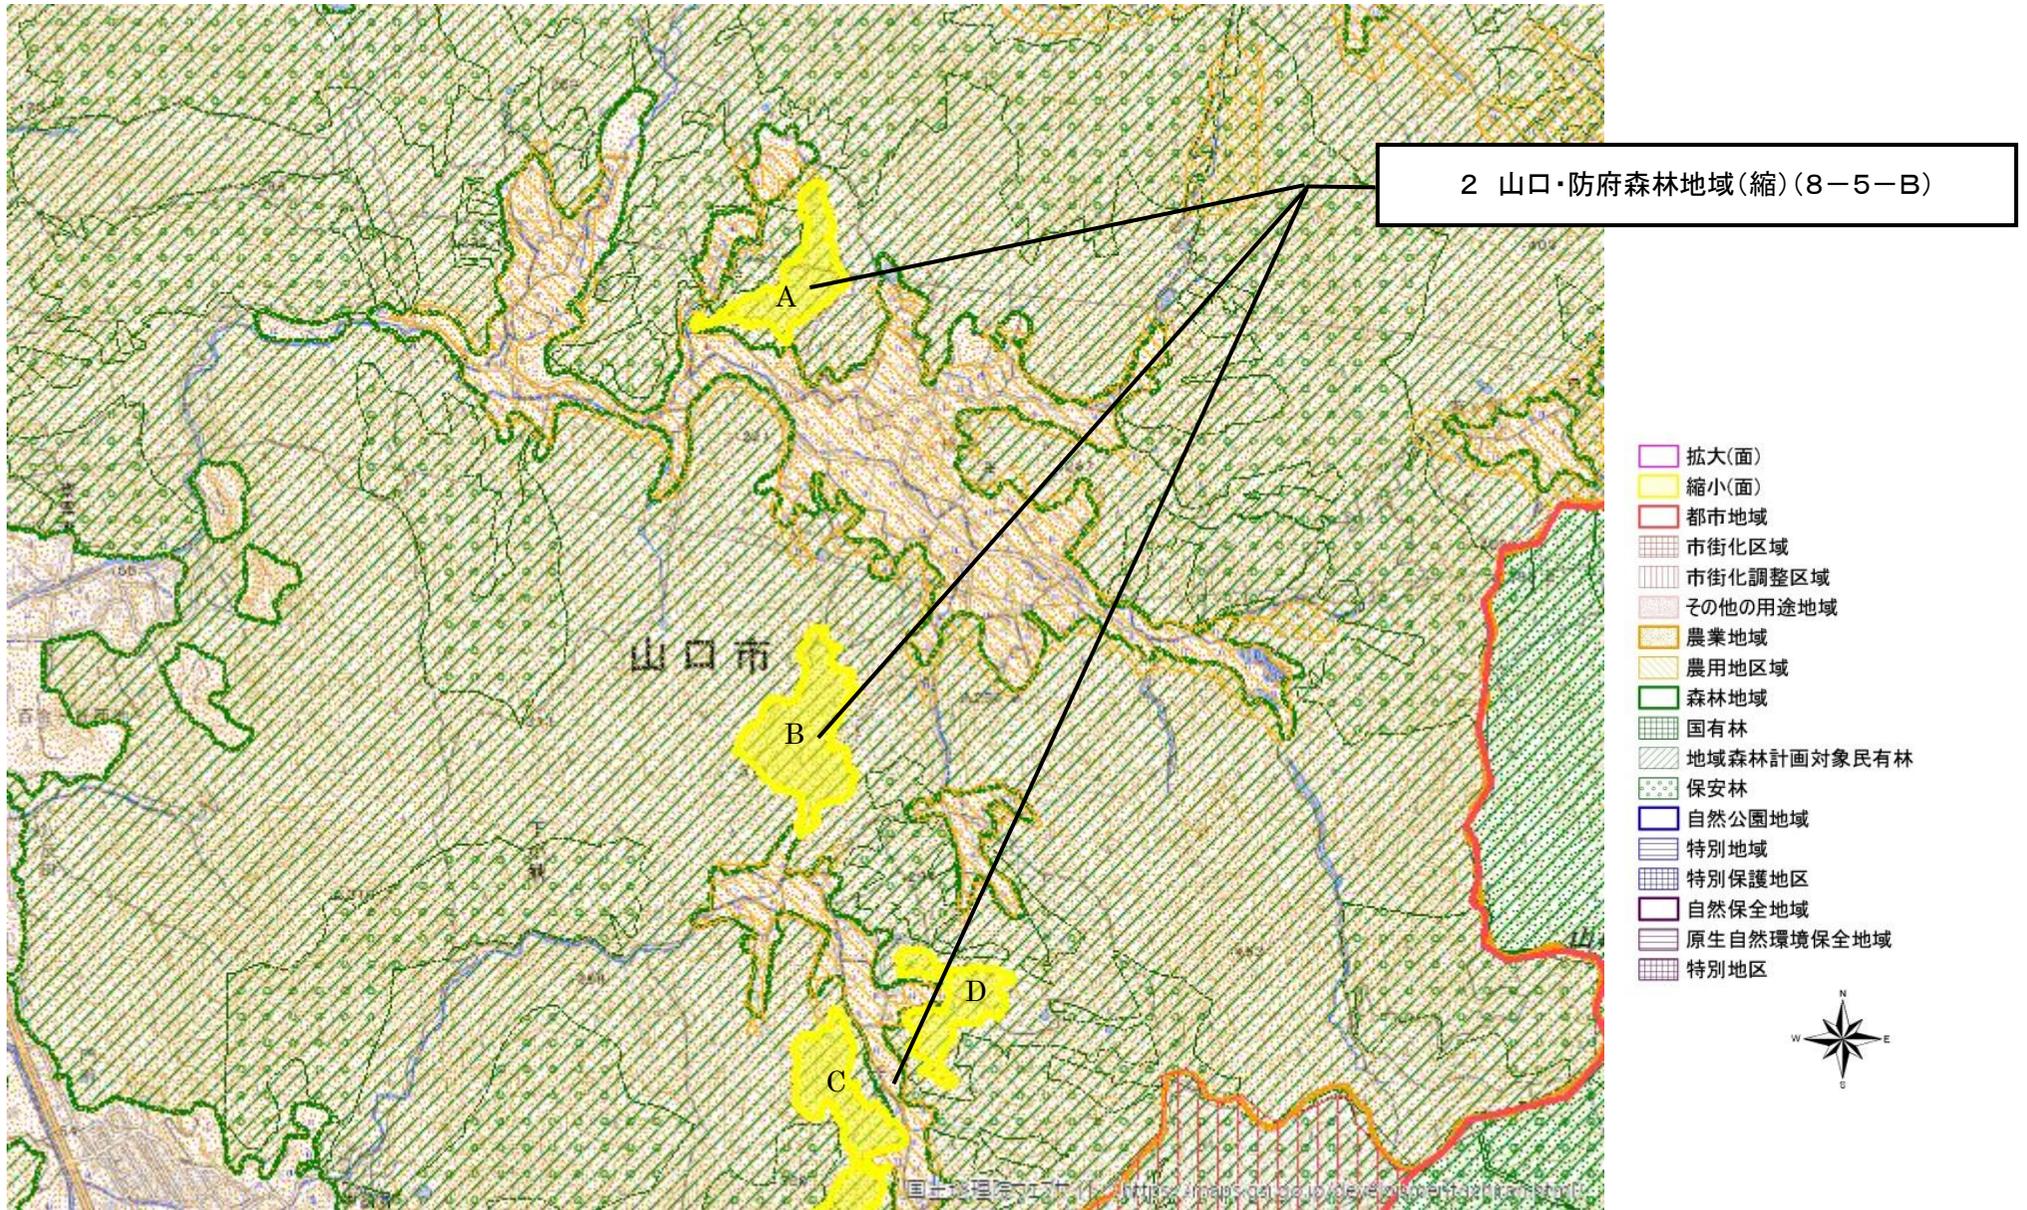

図の中心位置： 34.134,131.552 (北緯,東経)

縮尺 1:25000


変更区域図 2-② (基本計画図番号 8-5-B)

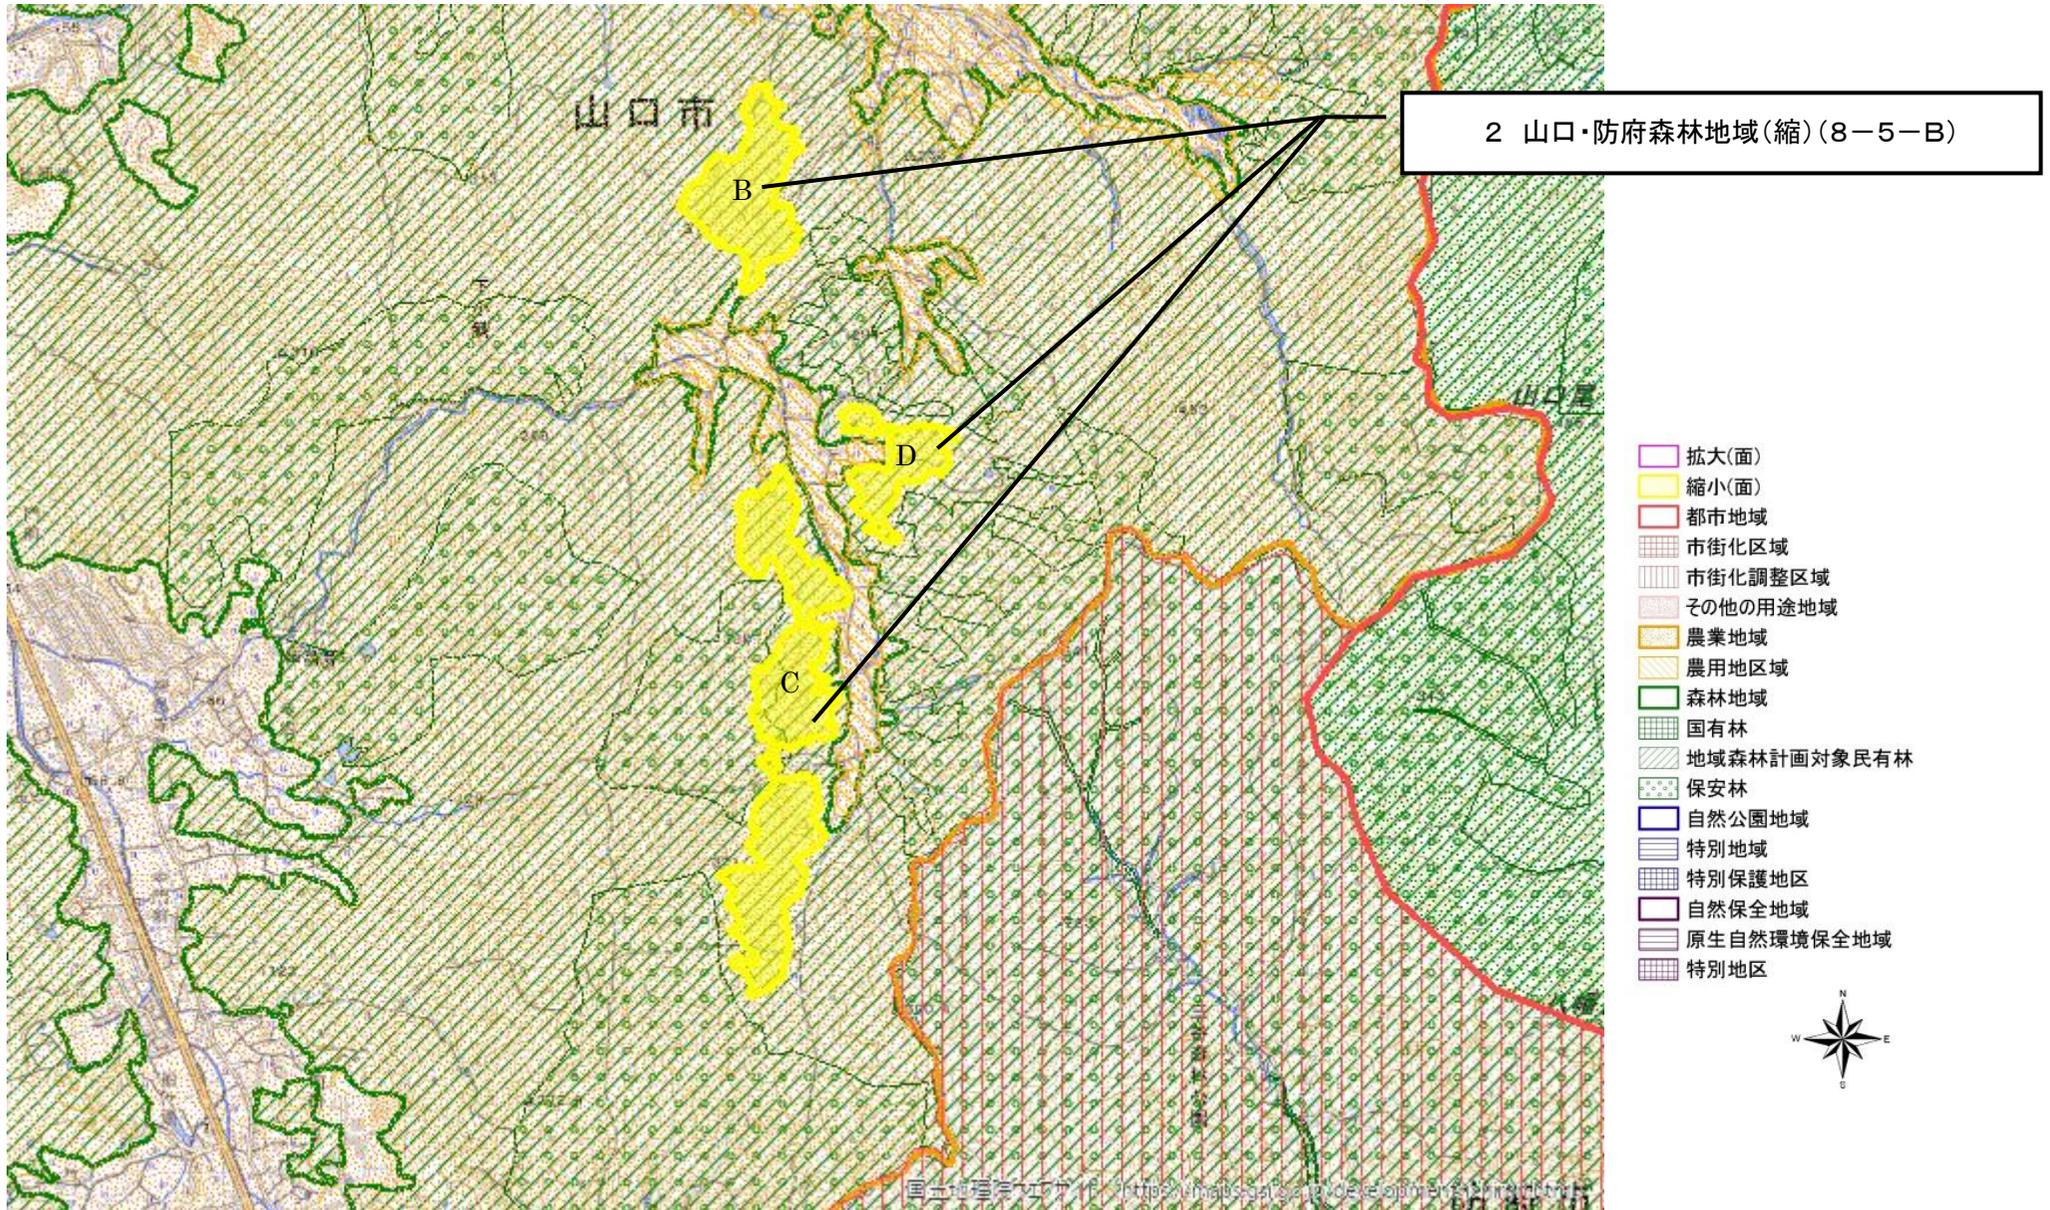

図の中心位置： 34.120,131.554 (北緯,東経)

縮尺 1:25000


変更区域図 2-① (基本計画図番号 8-5-B)

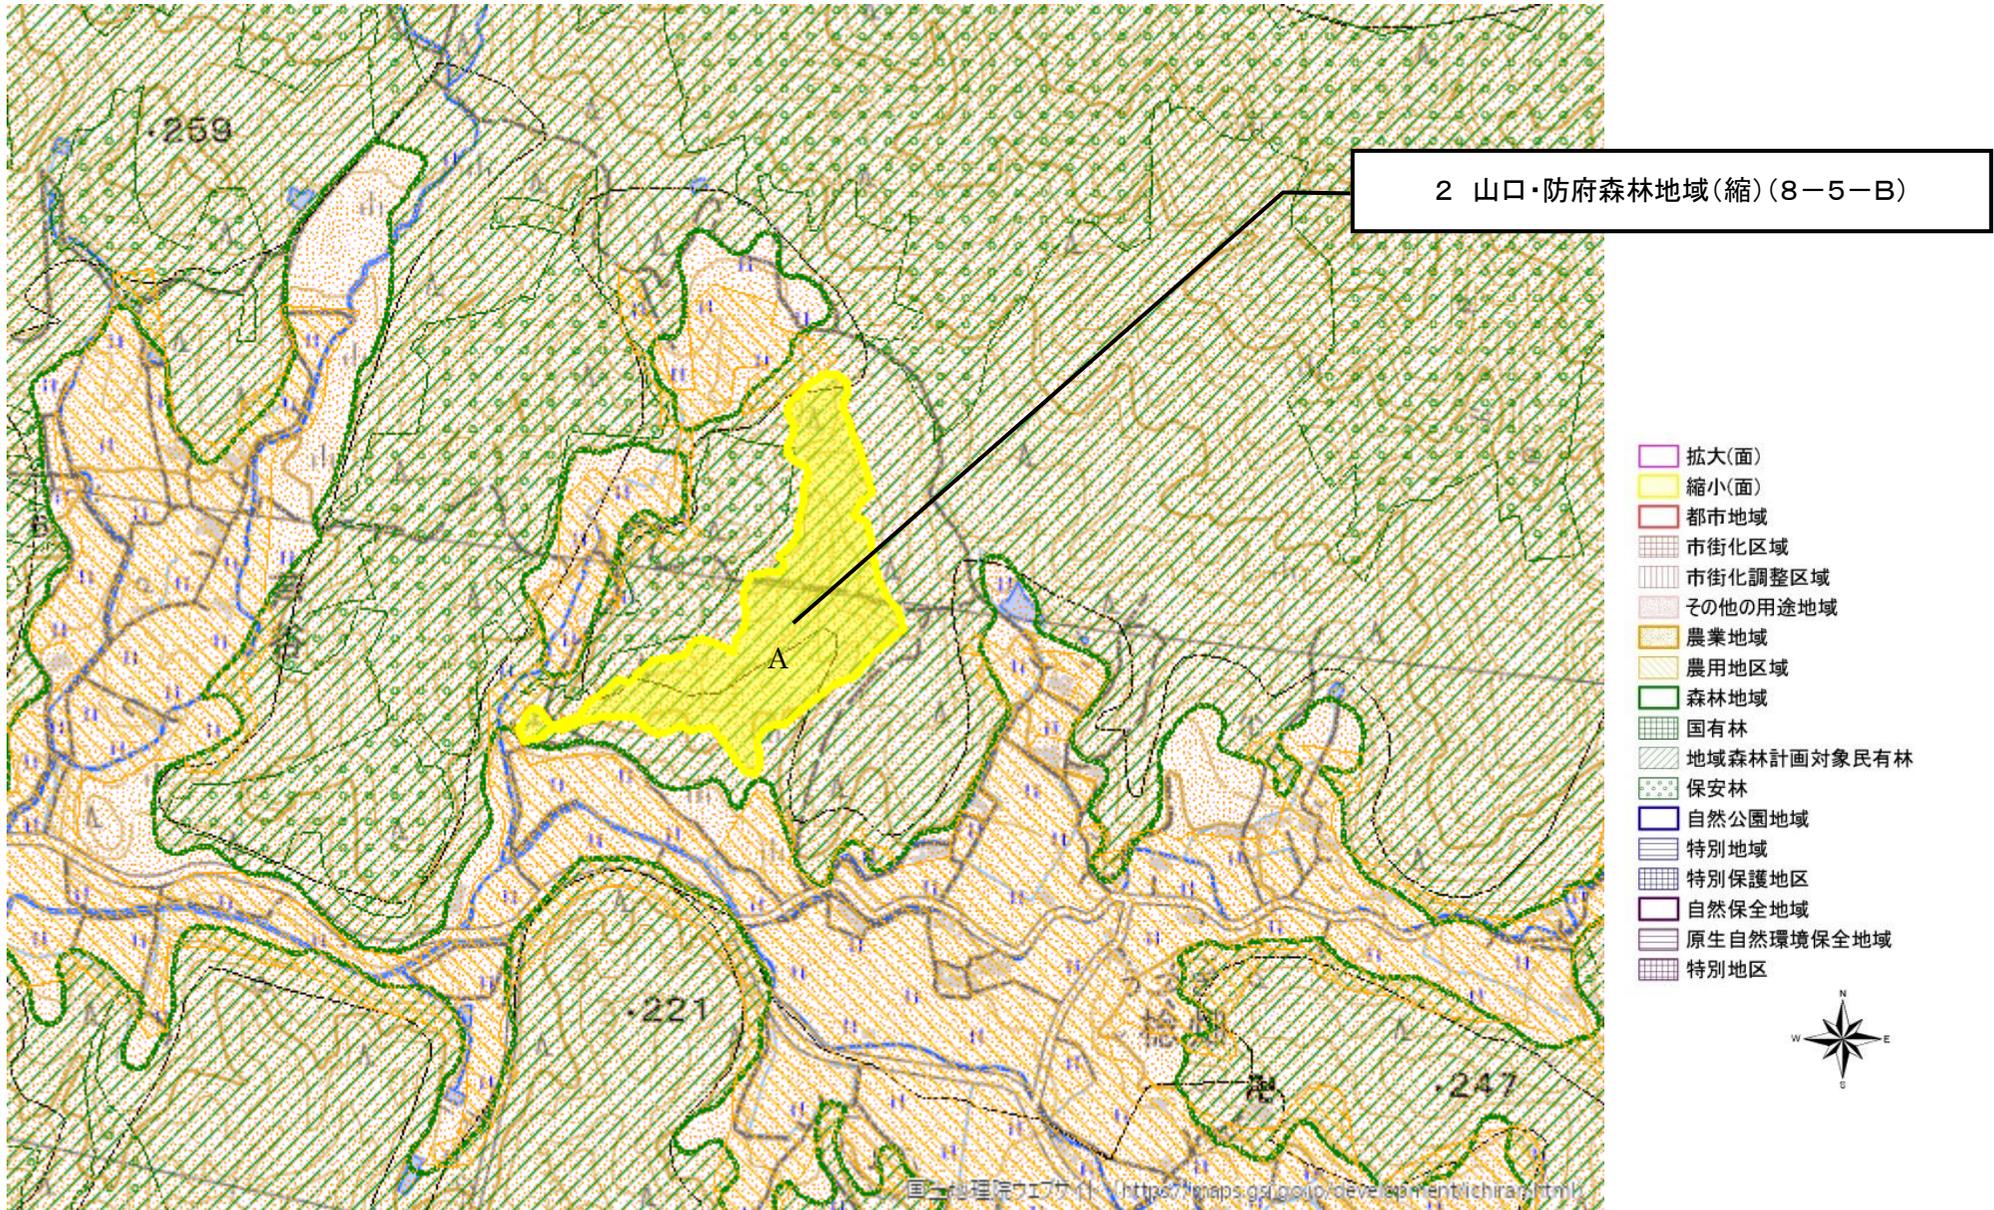

図の中心位置： 34.142,131.553 (北緯,東経)

縮尺 1:10000


変更区域図 2-② (基本計画図番号 8-5-B)

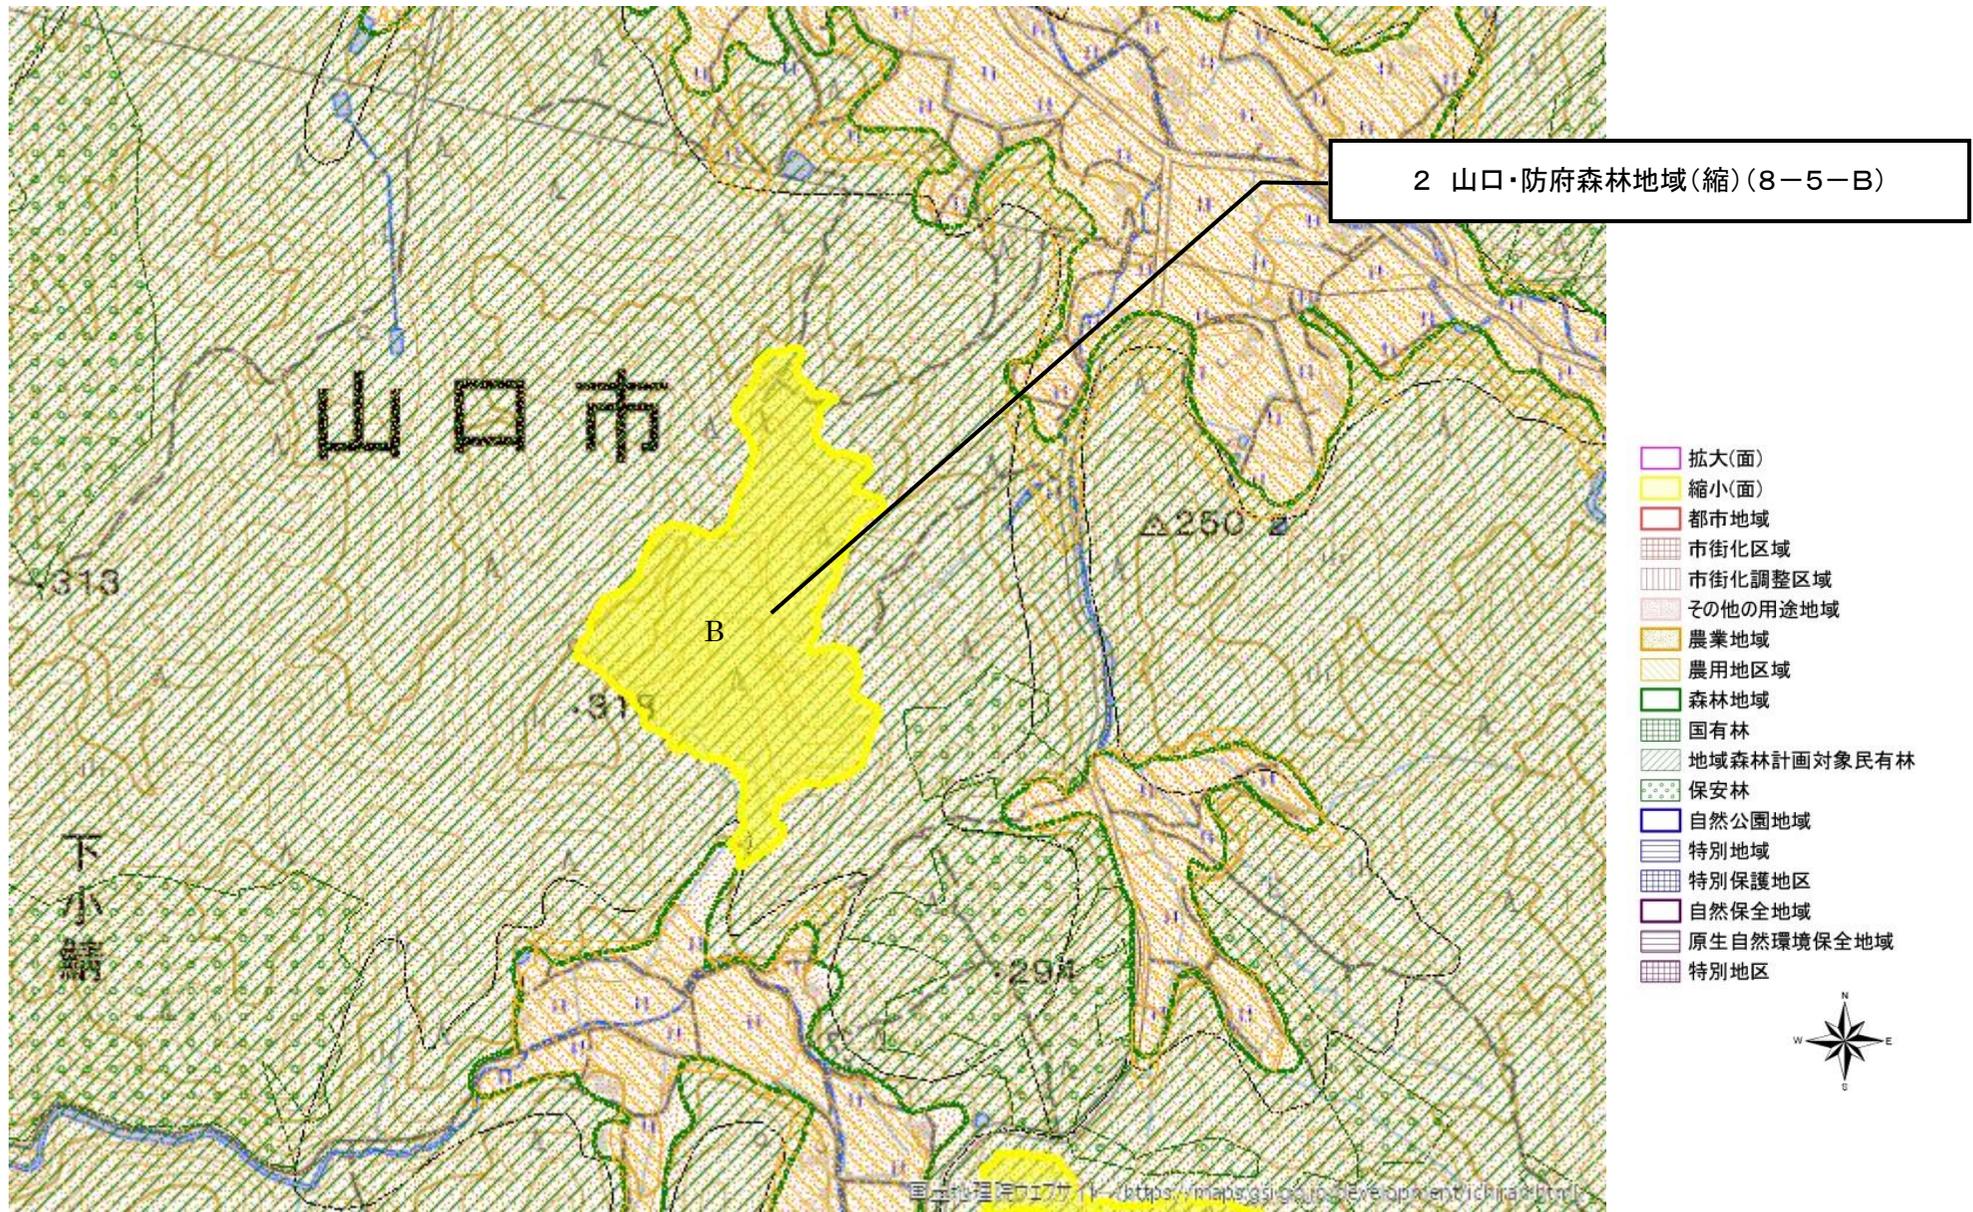

図の中心位置： 34.131,131.553 (北緯,東経)

縮尺 1:10000


変更区域図 2-③ (基本計画図番号 8-5-B)

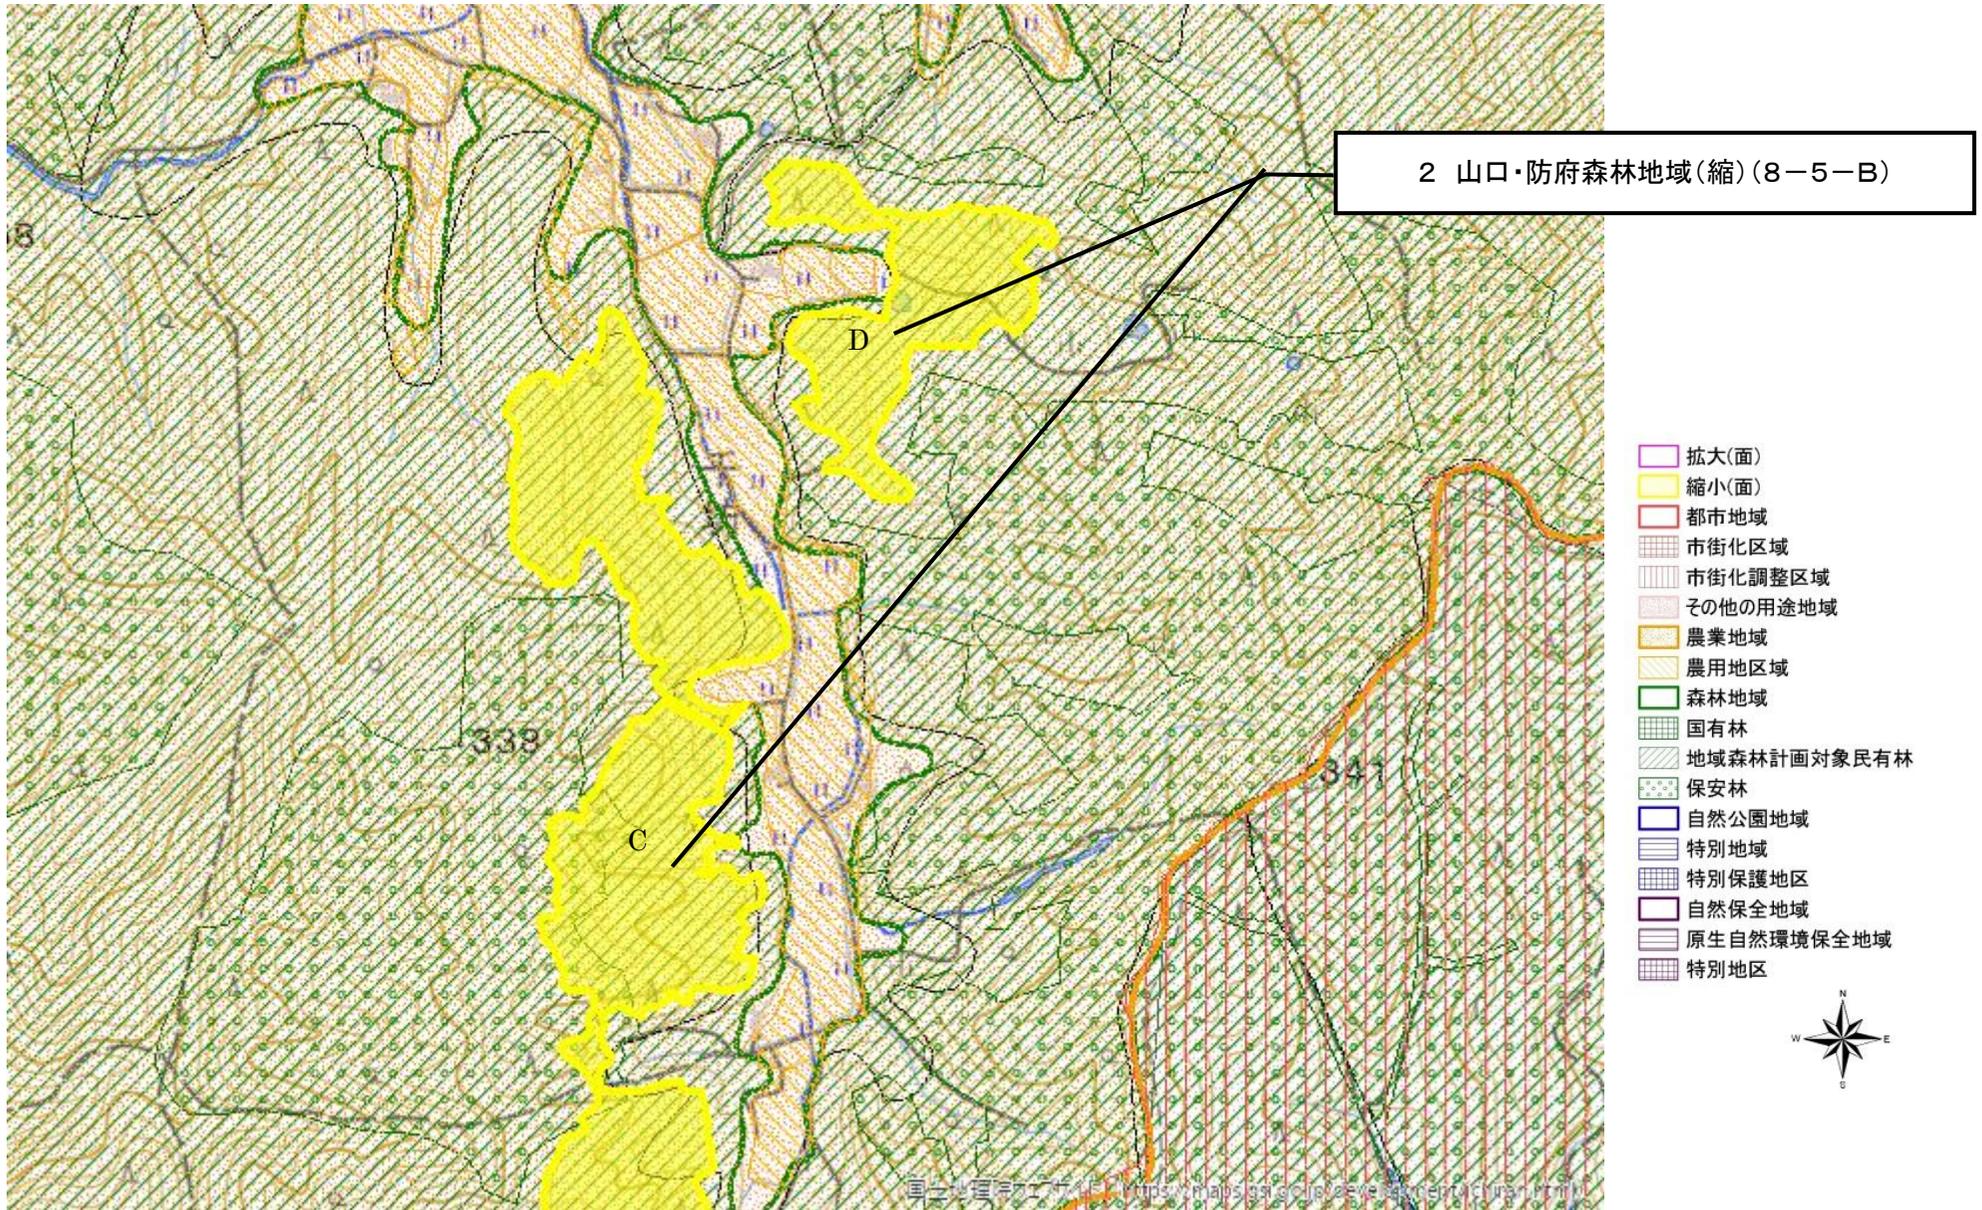

図の中心位置： 34.121,131.555 (北緯,東経)

縮尺 1:10000

変更区域図 2-④ (基本計画図番号 8-5-B)

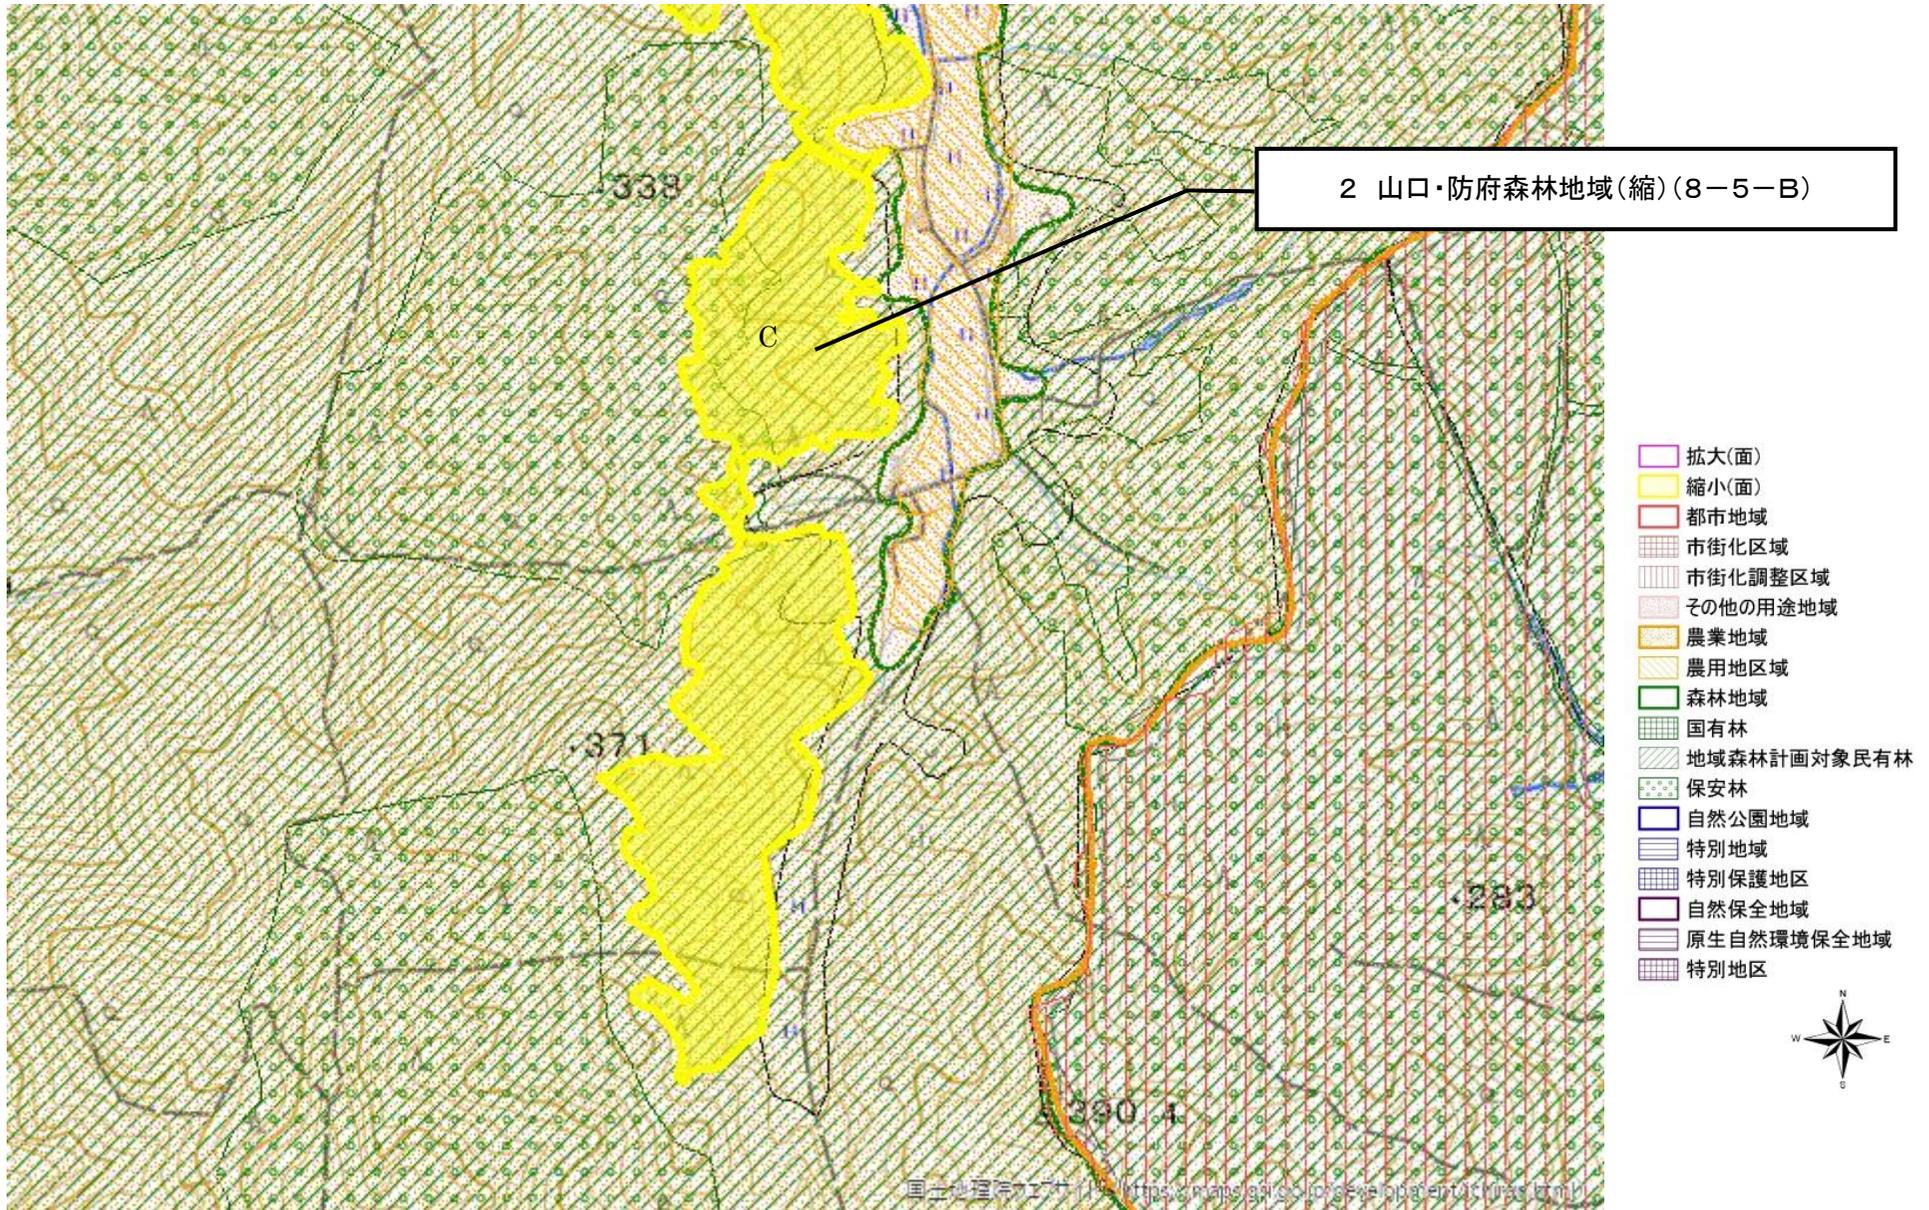

図の中心位置： 34.116,131.554 (北緯,東経)

縮尺 1:10000