


本業務工事範囲

 本業務工事範囲

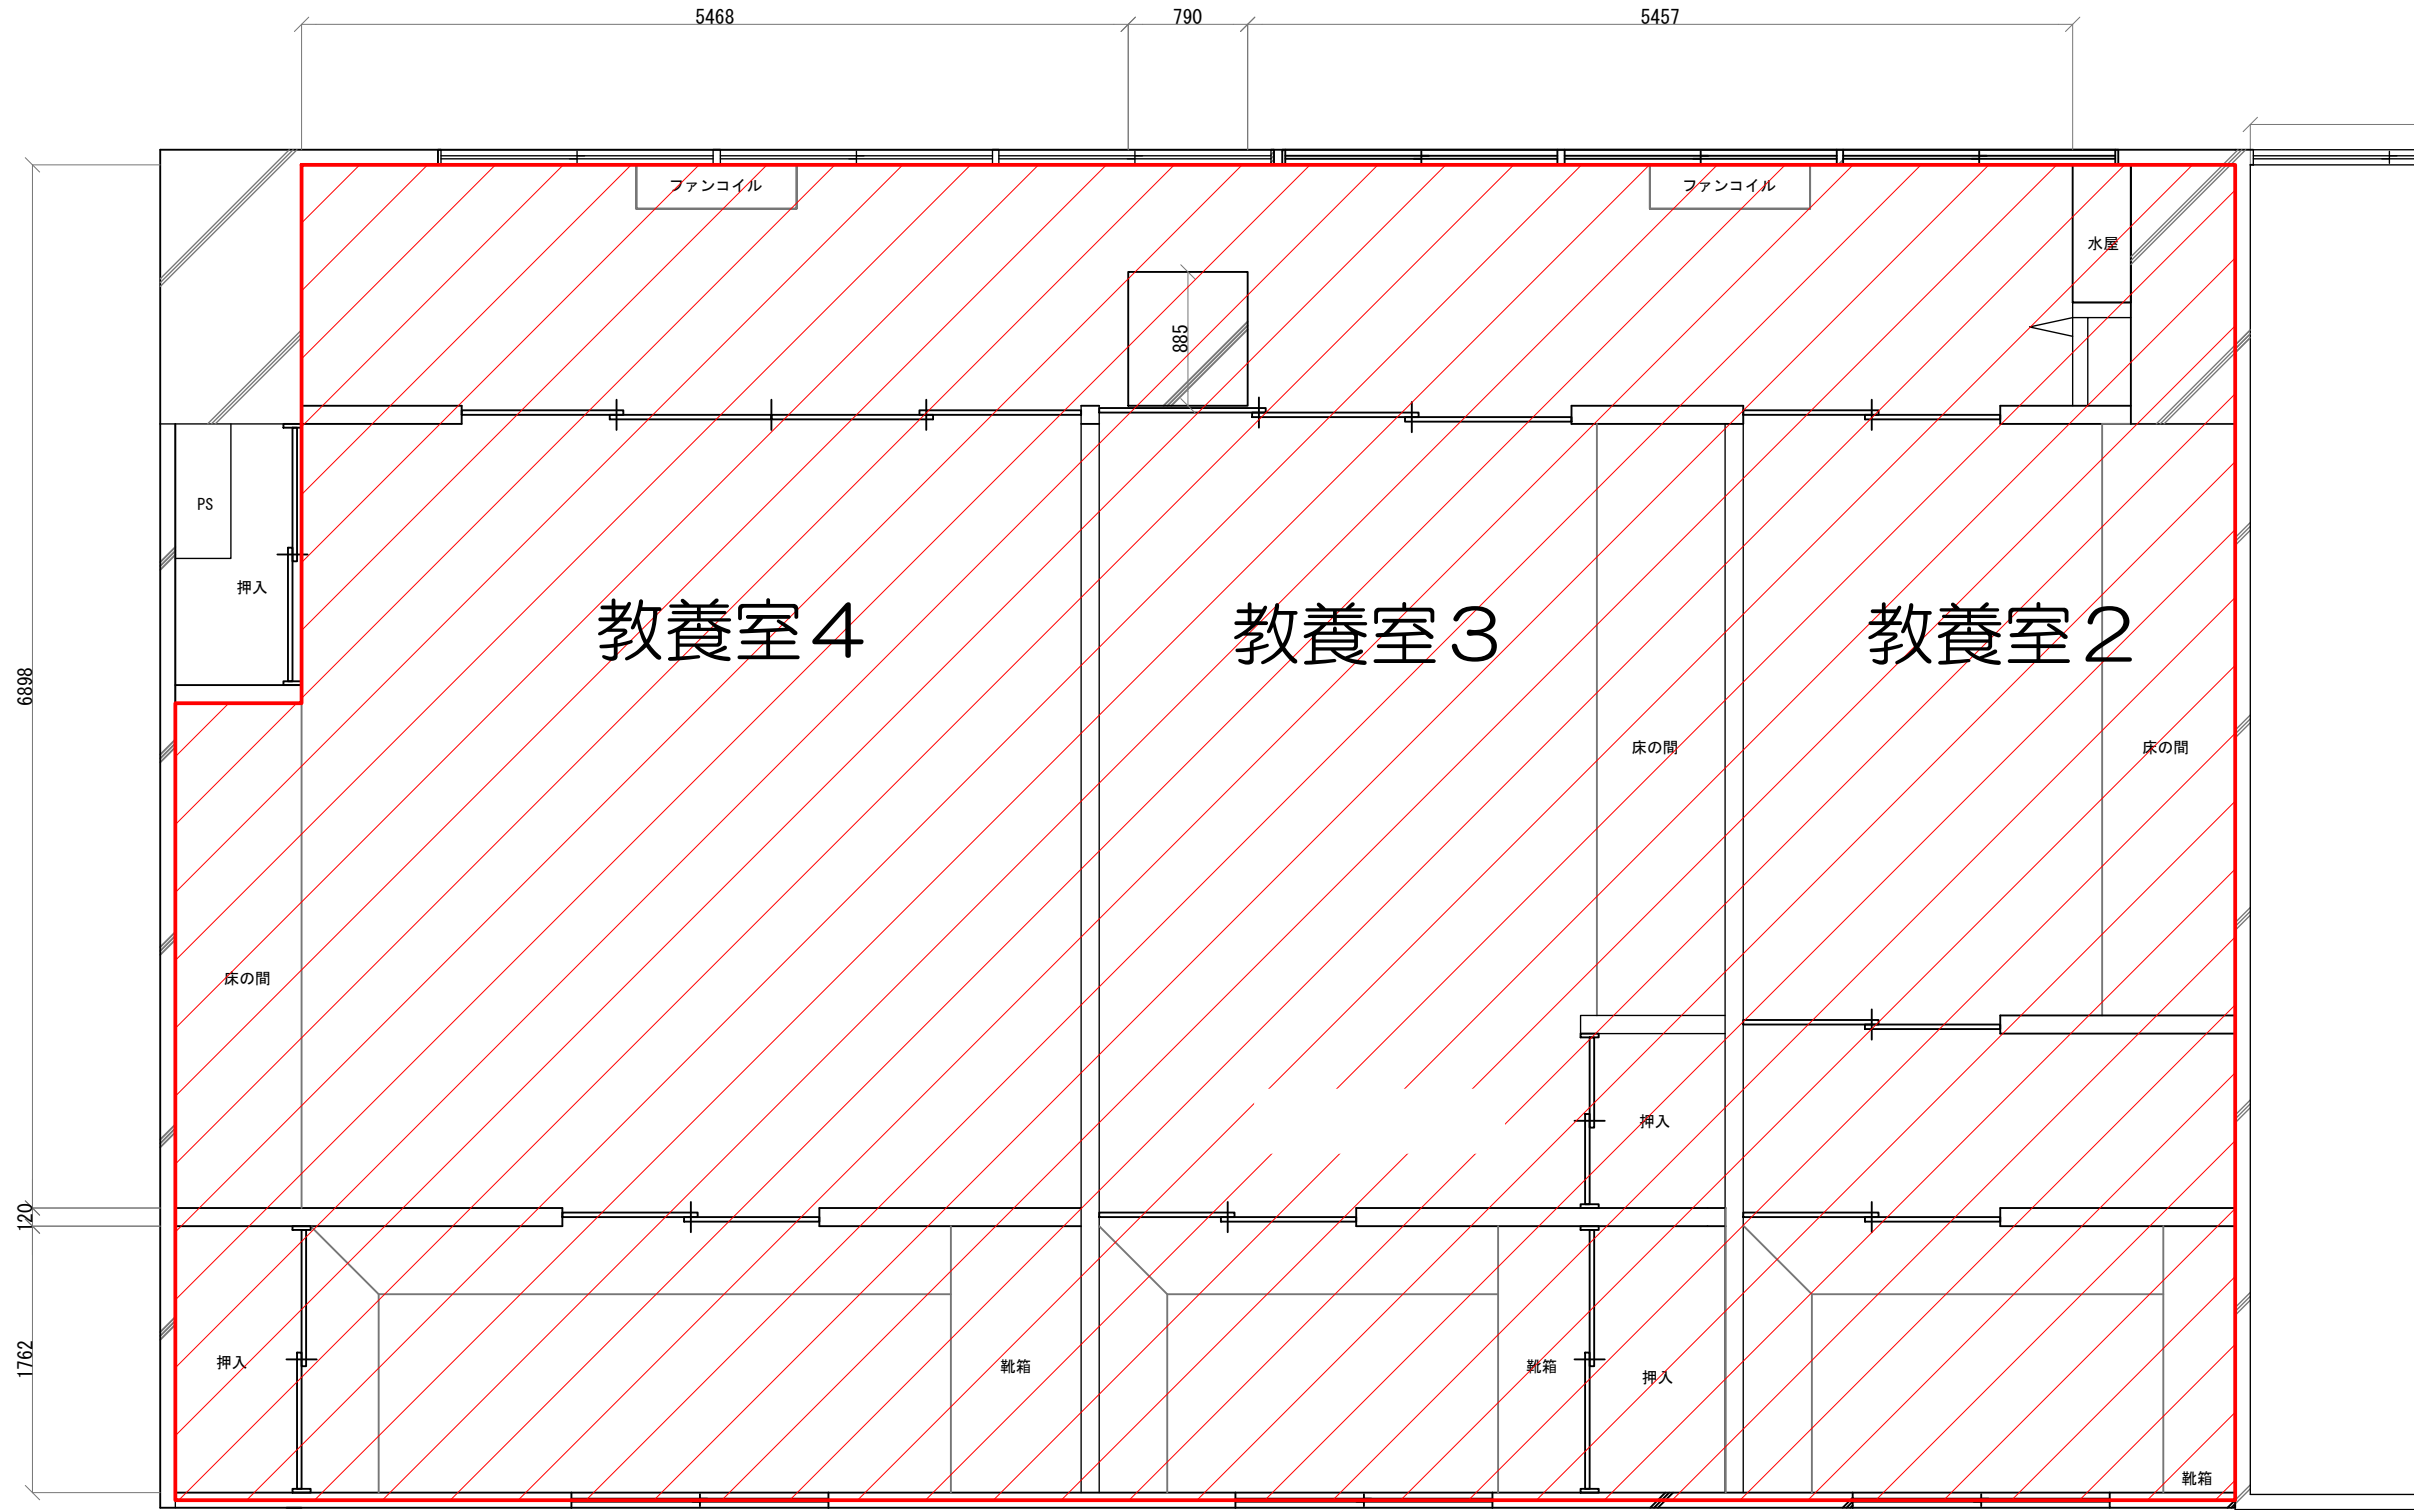

承認日	訂正日				日付	2025/05/16	物件名	山口県庁厚生棟4階教養室2・3・4和室改修工事	NO.
					設計NO.	202400080289-001	名称	本業務工事範囲	**
					縮尺	1/50 (A3)	建物名称	*****	