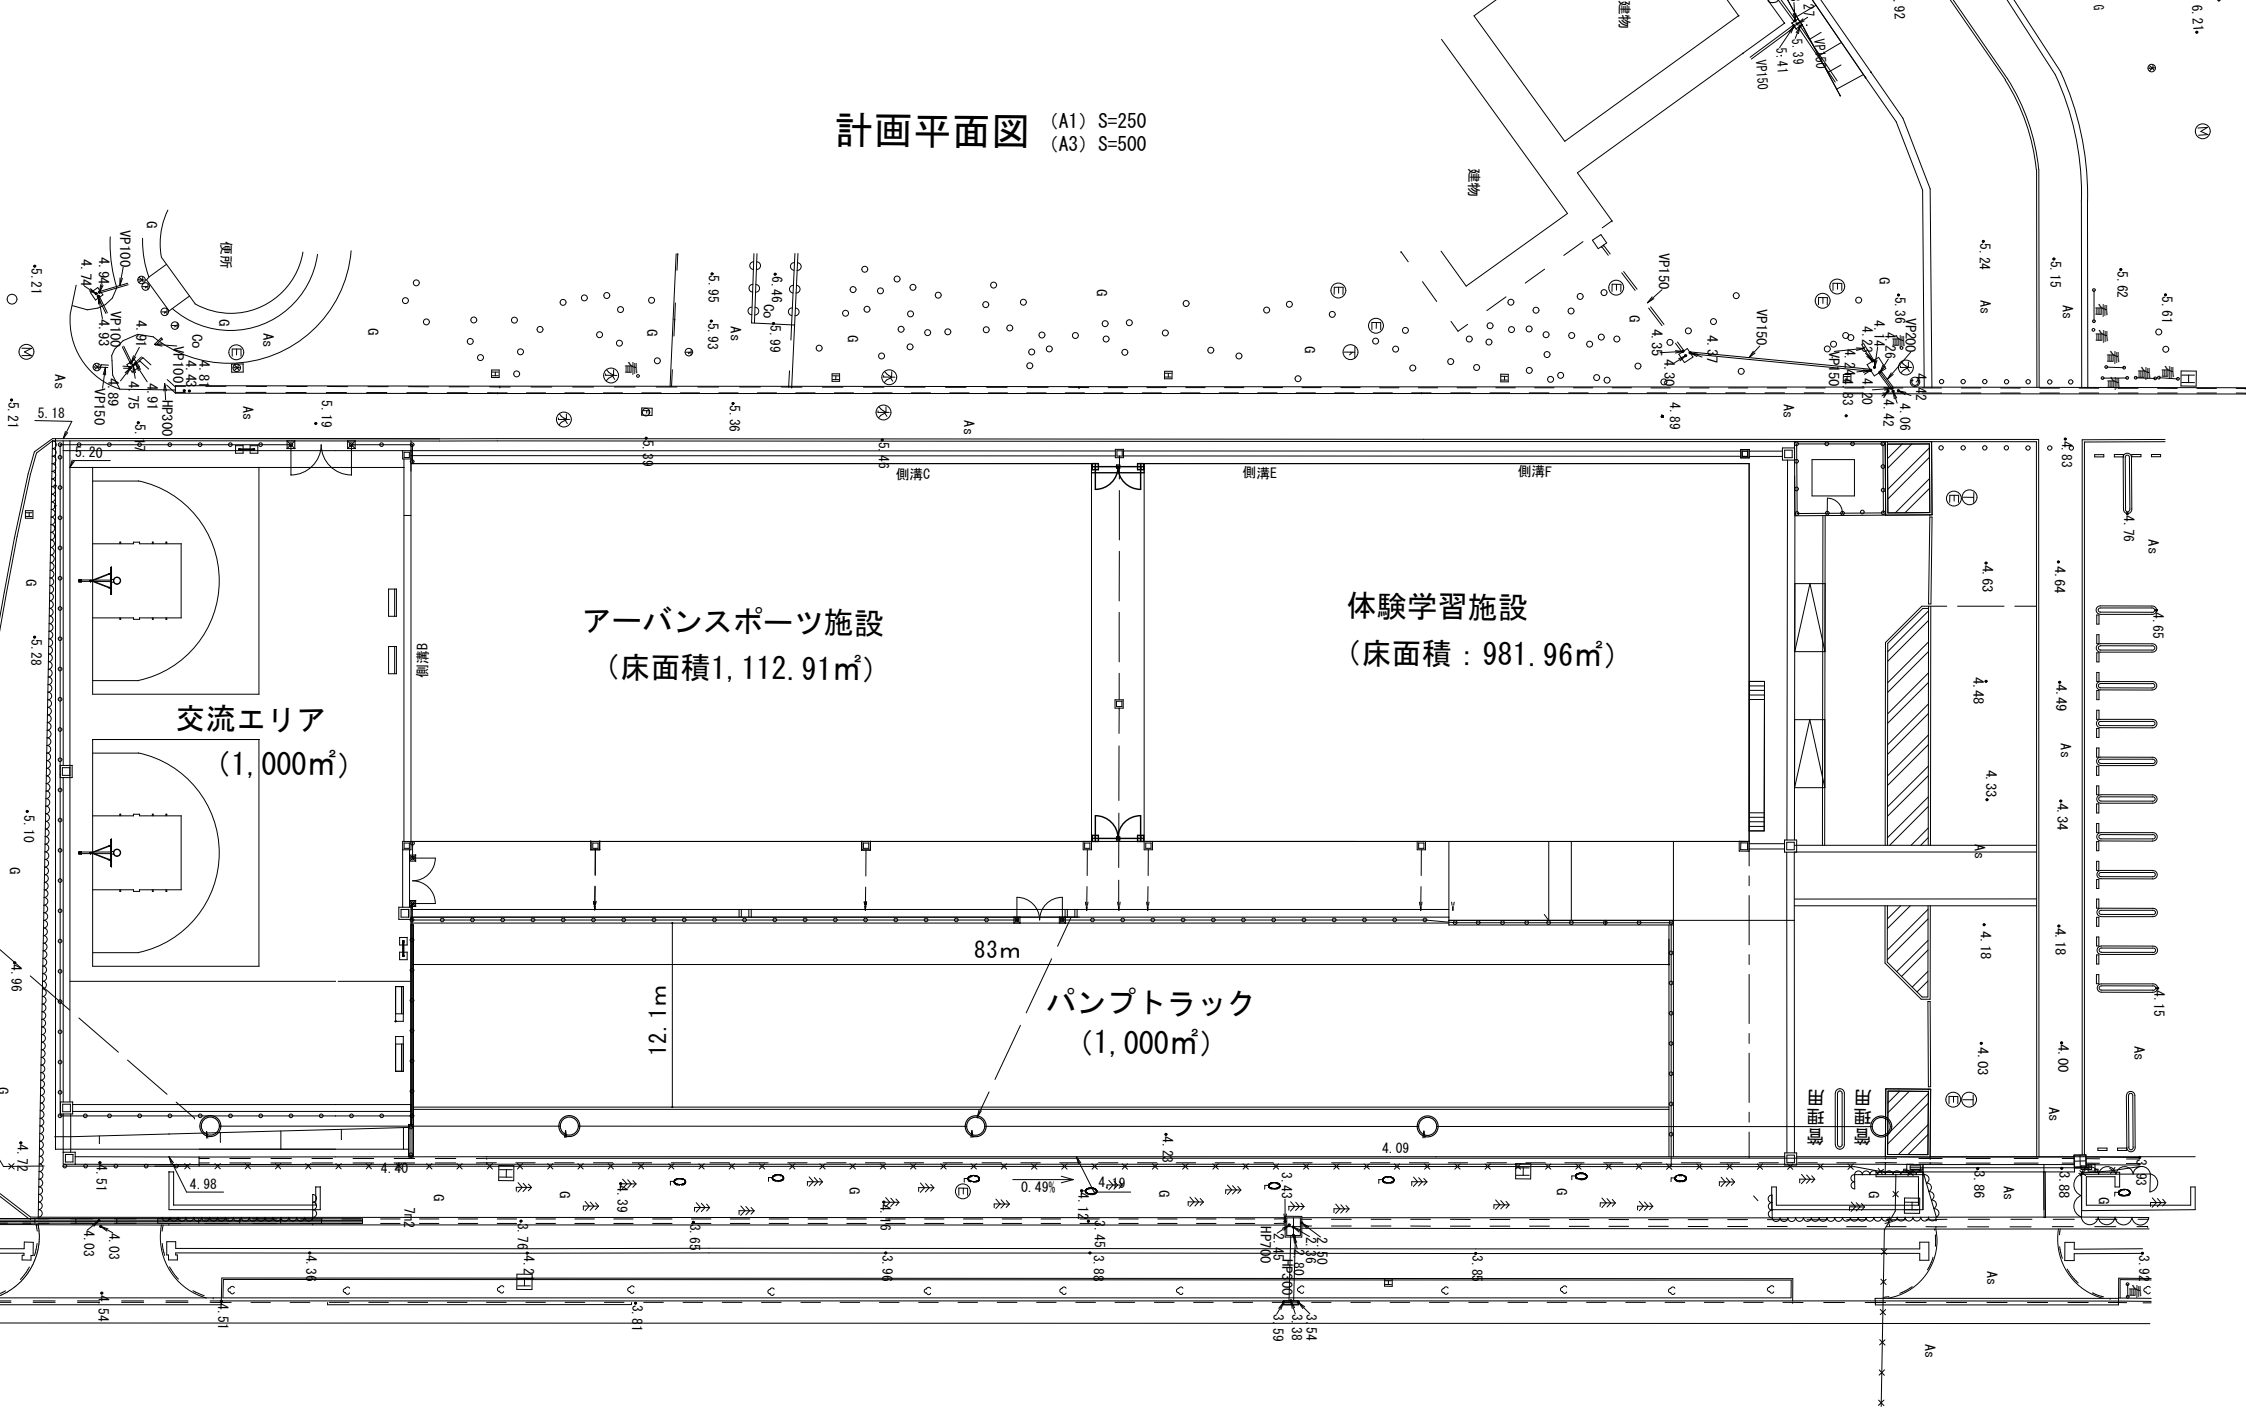計画平面図 (A1) S=250 (A3) S=500