




# 小瀬川工業用水道事務所 機器配置図

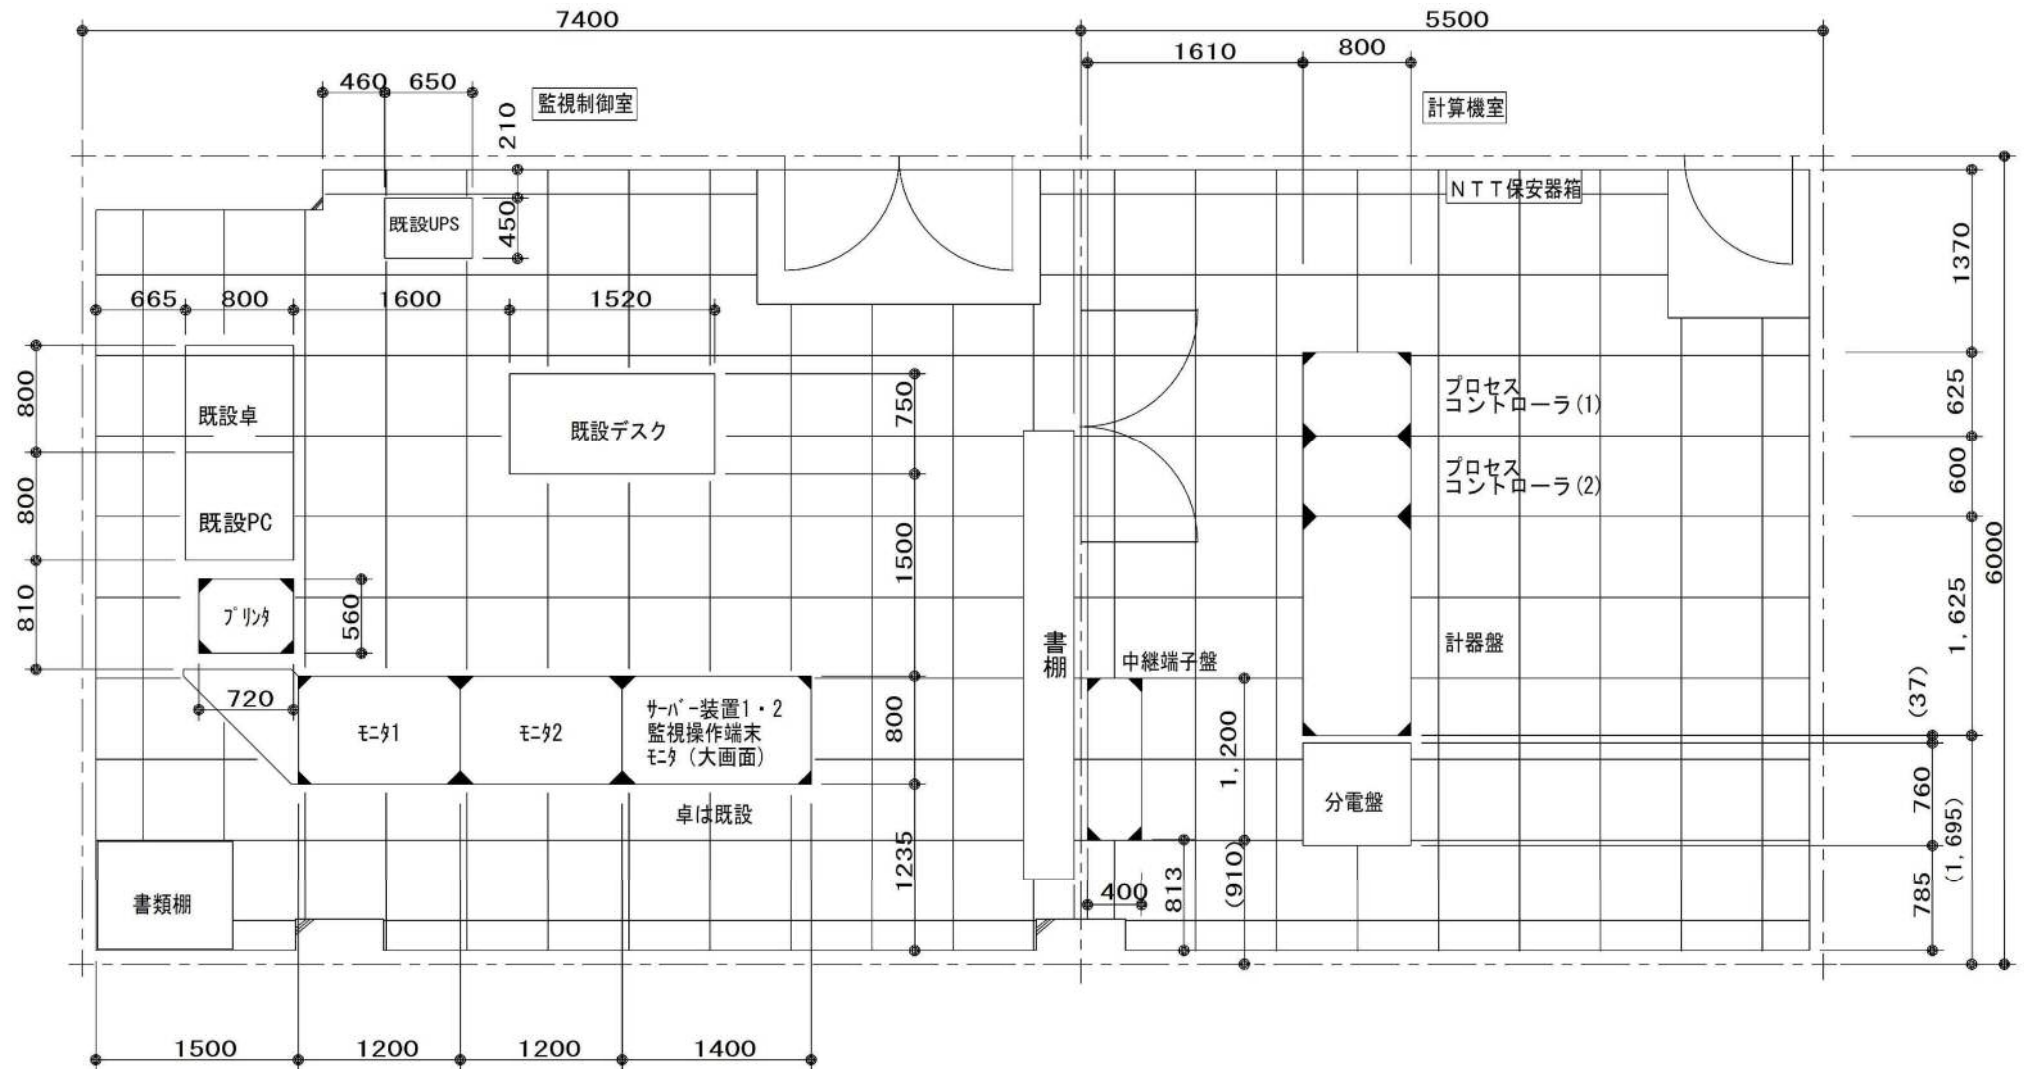

小瀬川工業用水道事務所柳井分室 機器配置図

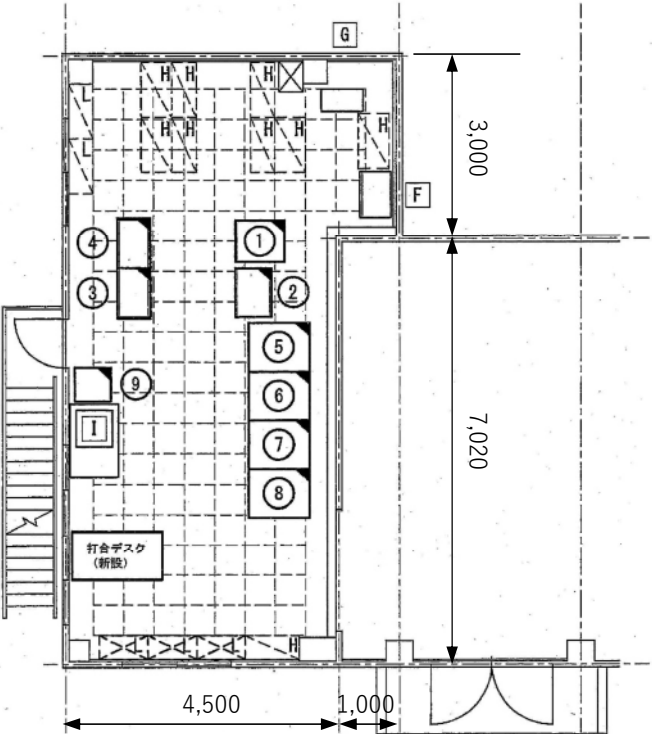

監視室機器配置図 (S=1/100)

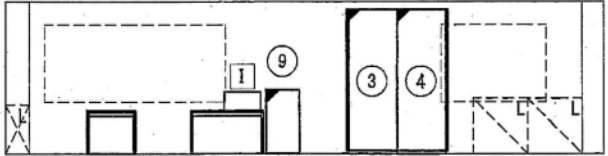

窓側立面図 (S=1/100)

機器名称一覧表


| No. | 名 称           | 記 号      | 備 考      |
|-----|---------------|----------|----------|
| ①   | サーバ装置         | O-DSV-01 |          |
| ②   | 入出力装置         | O-PIO-01 |          |
| ③   | 遠方監視制御装置盤 (1) | O-TM-01  |          |
| ④   | 遠方監視制御装置盤 (2) | O-TM-02  |          |
| ⑤   | 帳票装置          | O-PC-01  |          |
| ⑥   | 監視操作端末 (1)    | O-LCD-01 |          |
| ⑦   | 監視操作端末 (2)    | O-LCD-02 |          |
| ⑧   | モノクロプリンタ      | O-PR-01  |          |
| ⑨   | カラープリンタ       | O-HC-01  |          |
|     |               |          |          |
| F   | 分電盤           | BP-1     |          |
| G   | UPS装置         |          |          |
| I   | レーザープリンタ      |          | デスクは既設流用 |
|     |               |          |          |

注 記

1.  : 新設機器を示す。
2.  : 新設スチール書庫を示す。
3.  : 既設スチール書庫を示す。
4. 特記無きは既設を示す。

※ロッカーに表記するL、Hはそれぞれ高さ900mm以下、  
1,800mmを示す。  
※新設打合せデスクは、天板1500×800mm 高さ700mmと  
する。


## 周南工業用水道事務所 機器配置図

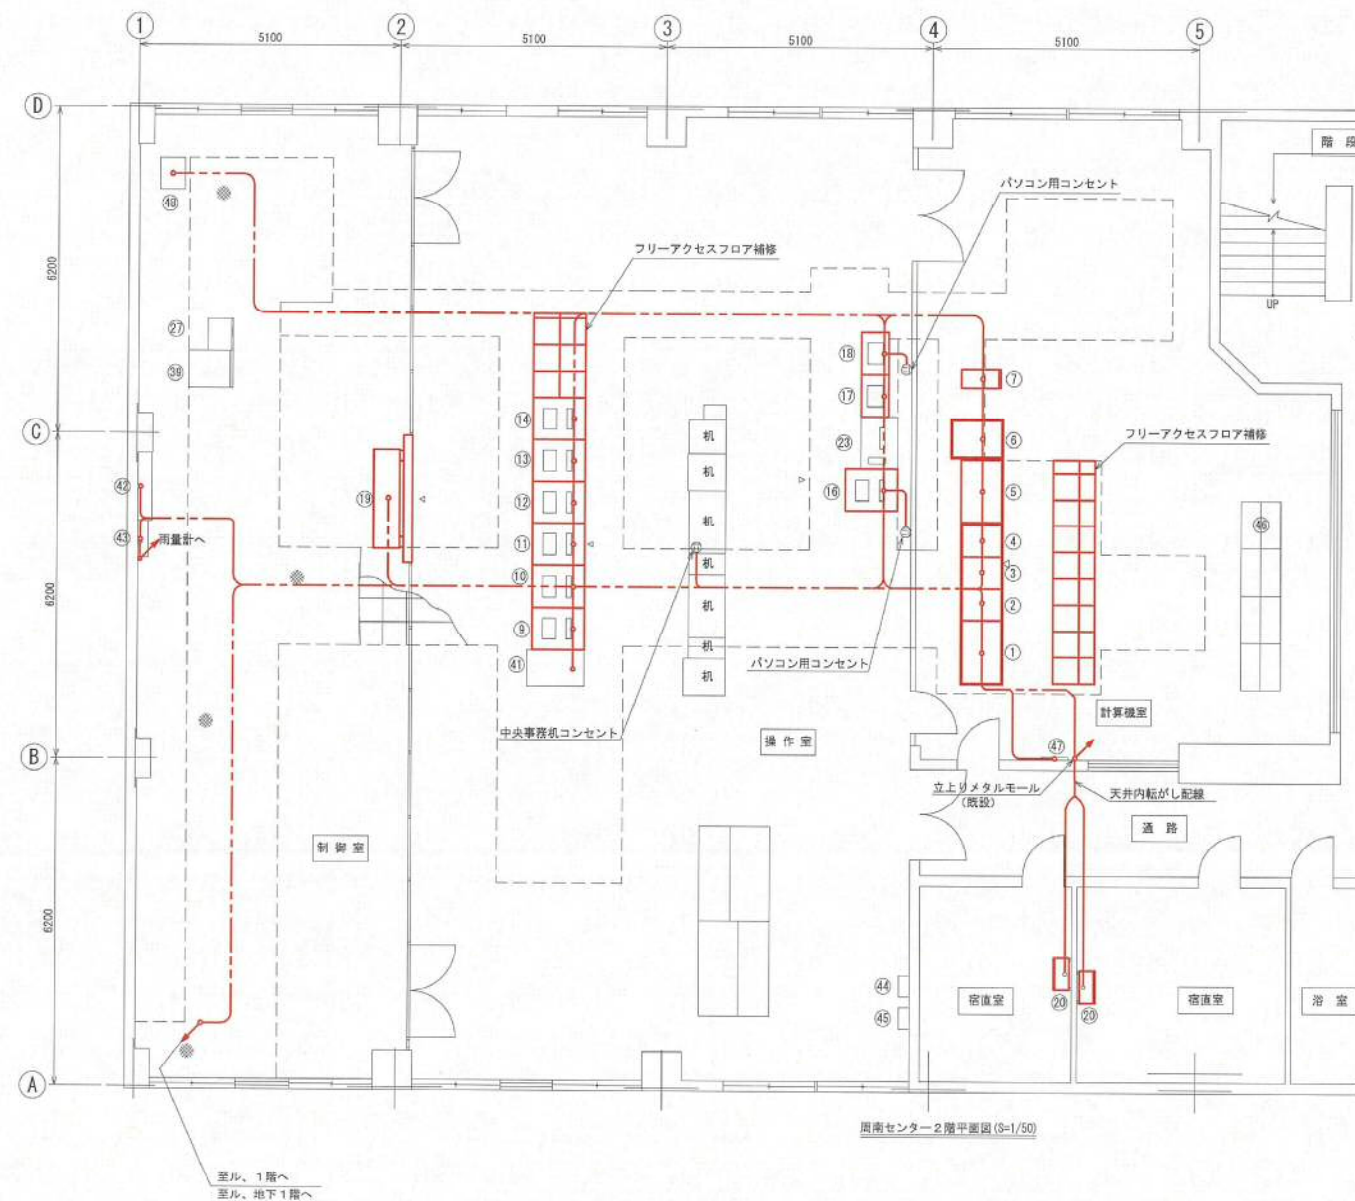

| 盤名称 |                      |           |     |
|-----|----------------------|-----------|-----|
| 番号  | 名 称                  | 記 号       | 備 考 |
| ①   | 監視制御装置盤              | DOC-01    | 今 回 |
| ②   | 周南系                  | TWM-SH-01 | 今 回 |
| ③   | 遠方監視制御装置盤            | TWM-TY-01 | 今 回 |
| ④   | 遠方監視制御装置盤            | TWM-SU-01 | 今 回 |
| ⑤   | 分電盤                  | DB        | 今 回 |
| ⑥   | データサーバ盤              | SRB-1     | 今 回 |
| ⑦   | 汎用UPS装置              | UPS       | 今 回 |
| ⑧   |                      |           |     |
| ⑨   | 大型ディスプレイ<br>切替器      |           | 今 回 |
| ⑩   | 監視制御端末-1             | HIS-1     | 今 回 |
| ⑪   | 監視制御端末-2             | HIS-2     | 今 回 |
| ⑫   | 監視制御端末-3             | HIS-3     | 今 回 |
| ⑬   | 監視制御端末-4             | HIS-4     | 今 回 |
| ⑭   | 監視制御端末-5             | HIS-5     | 今 回 |
| ⑮   |                      |           |     |
| ⑯   | 橋梁作成装置               |           | 今 回 |
| ⑰   | ロギング・<br>メッセージプリンタ-1 | PRT-1     | 今 回 |
| ⑱   | ロギング・<br>メッセージプリンタ-2 | PRT-2     | 今 回 |
| ⑲   | 大型画面ディスプレイ           |           | 今 回 |
| ⑳   | 警報盤                  |           | 今 回 |
| ㉑   |                      |           |     |
| ㉒   |                      |           |     |
| ㉓   | パソコン                 |           |     |
| ㉔   |                      |           |     |
| ㉕   |                      |           |     |
| ㉖   |                      |           |     |

[illegible]

佐波川工業用水道事務所 機器配置図

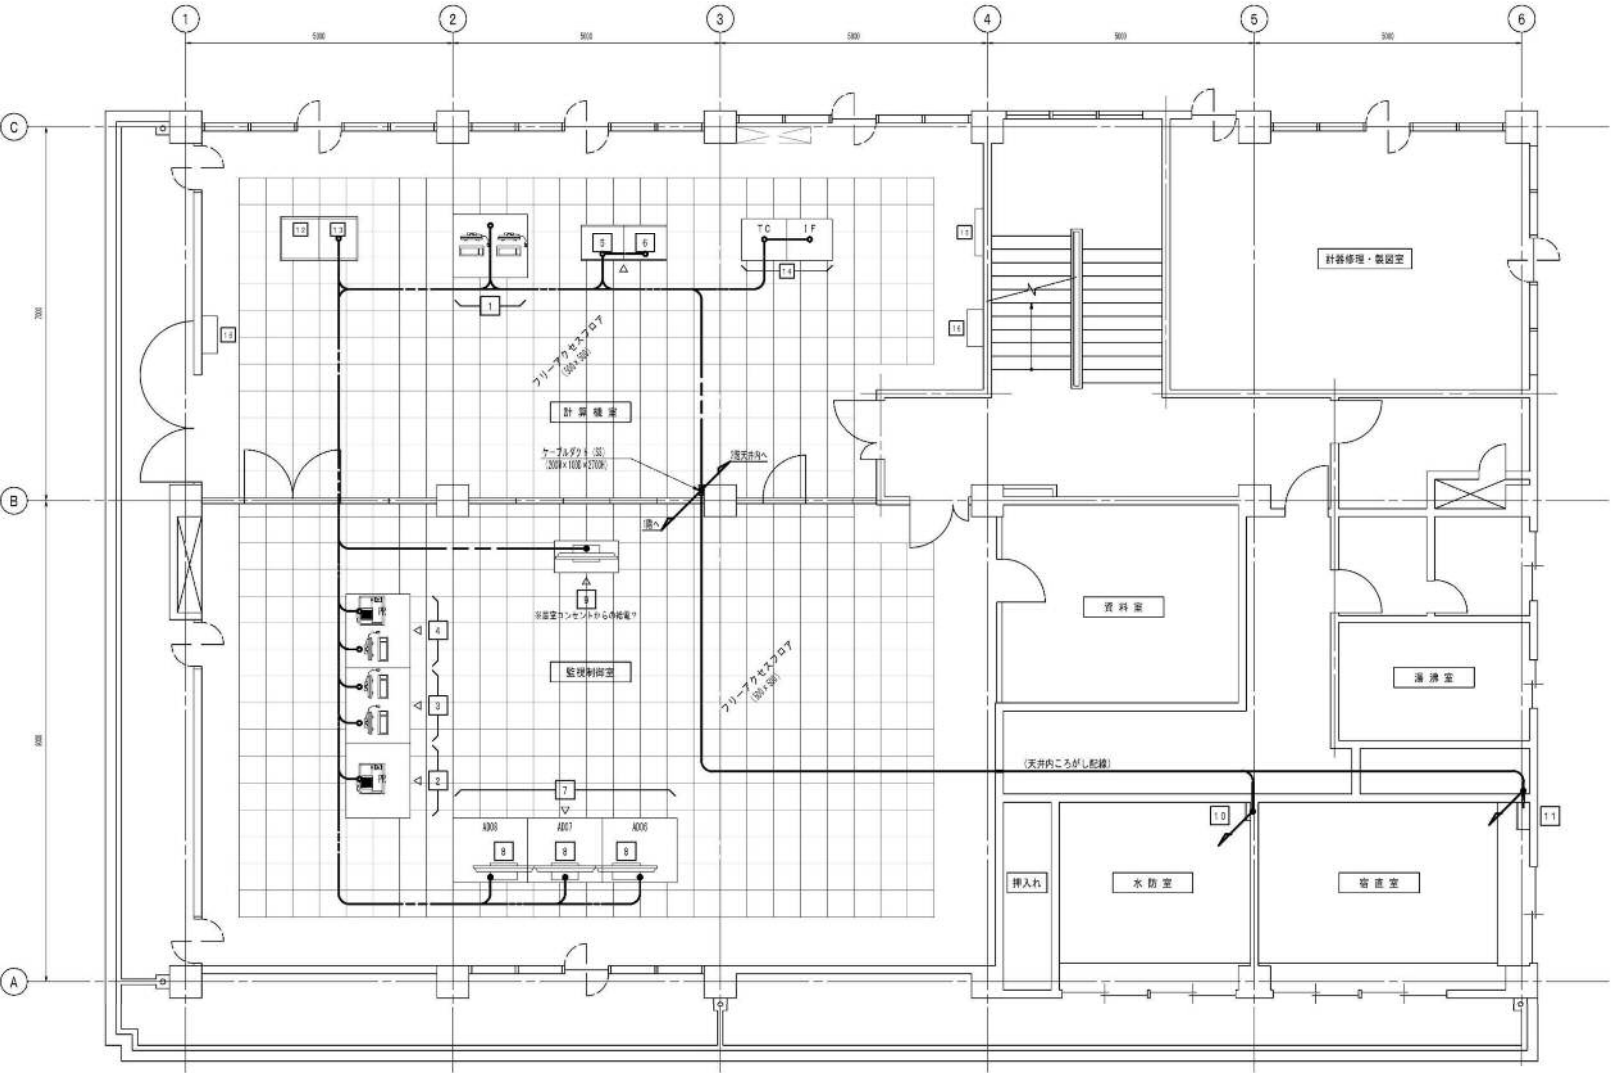

| 機器名称一覧表 |       |                    |     |
|---------|-------|--------------------|-----|
| 記号      | 壁No.  | 名 称                | 備 考 |
| 1       | AB01  | 計算機設備 1            | 既 設 |
|         |       | 計算機設備 2            |     |
| 2       | AB02  | カラーレーザプリンタ         | 既 設 |
|         |       | 監視操作端末 1           |     |
| 3       | AB03  | 監視操作端末 2           | 既 設 |
|         |       | 無線サーバ              |     |
| 4       | AB04  | モノクロレーザプリンタ        | 既 設 |
|         |       | センター直方監視制御装置 1     |     |
| 5       | AB05  | センター直方監視制御装置 2     | 既 設 |
|         |       |                    |     |
| 6       | AB06  |                    | 既 設 |
|         |       | 監視操作端末 (大型ディスプレイ用) |     |
| 7       | AB07  |                    | 既 設 |
|         |       |                    |     |
| 8       | AB08  | 表示用端末モニター          | 既 設 |
|         |       | 表示用端末テレビ (可動式)     |     |
| 10      | AB09  | 水防室警報装置の箱          | 既 設 |
| 12      | AB12  | 録音装置録音機            | 既 設 |
| 13      | 0.001 | 電源分電盤 - 1          | 既 設 |
|         |       | 電源分電盤 - 2          |     |
| 14      | 12    |                    | 既 設 |
|         |       | 強力監視制御装置型          |     |
| 15      | 12    | 電話兼合線装置箱           | 既 設 |
|         |       | クーラー               |     |

| 配線種別 |            |
|------|------------|
| ——   | 露出配管配線     |
| ——   | フリーアクセス内配線 |
| ——   | 天井内ころがし配線  |


- 注 記
1. は、工事対象を示す。
  2. は、既設を示す。
  3. 既設ケーブル不足分は、新設ケーブルにて接続延長する

センター2階平面図 S=1/50

※更新前の機器配置図のため参考とする。

厚東川工業用水道事務所 機器配置図


1.6 厚東川工業用水道事務所 新管理事務所2階平面図

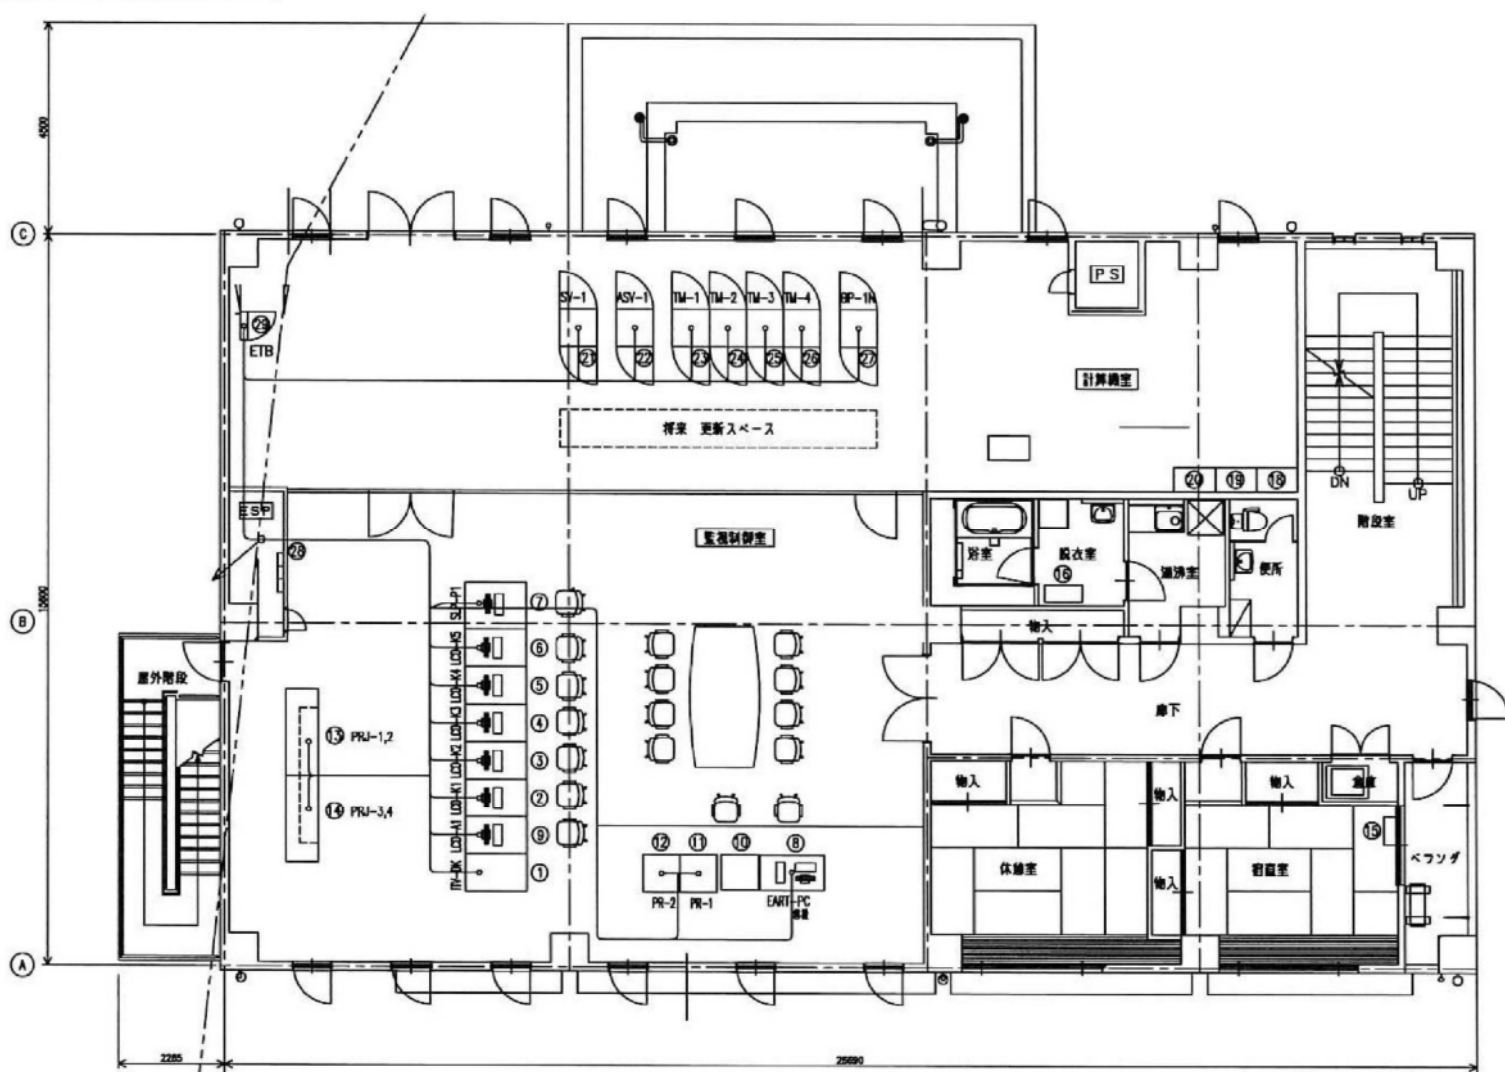

| ① 機器リスト |                        |         |      | ② 機器リスト |                                 |         |    | ③ 機器リスト |                    |       |      | ④ 機器リスト |                    |       |      |
|---------|------------------------|---------|------|---------|---------------------------------|---------|----|---------|--------------------|-------|------|---------|--------------------|-------|------|
| 番号      | 名                      | 記号      | 備考   | 番号      | 名                               | 記号      | 備考 | 番号      | 名                  | 記号    | 備考   | 番号      | 名                  | 記号    | 備考   |
| ①       | ITV制御機 (原動系)           | ITV-DK  |      | ①       | プリンタ (1)                        | PR-1    |    | ①       | データーバ              | SV-1  | 機能増設 | ①       | データーバ              | SV-1  | 機能増設 |
| ②       | 操作車 (1) (監視制御用)        | LCD-K1  | 機能増設 | ②       | プリンタ (2)                        | PR-2    |    | ②       | アプリケーションサーバ        | ASV-1 |      | ②       | アプリケーションサーバ        | ASV-1 |      |
| ③       | 操作車 (2) (監視制御用)        | LCD-K2  | 機能増設 | ③       | 大型表示装置 (1), (2)                 | PRJ-1,2 |    | ③       | 遠方監視制御装置 (1)       | TM-1  |      | ③       | 遠方監視制御装置 (1)       | TM-1  |      |
| ④       | 操作車 (3) (監視制御用)        | LCD-K3  | 機能増設 | ④       | 大型表示装置 (3), (4)                 | PRJ-3,4 |    | ④       | 遠方監視制御装置 (2)       | TM-2  | 機能増設 | ④       | 遠方監視制御装置 (2)       | TM-2  | 機能増設 |
| ⑤       | 操作車 (4) (監視制御用)        | LCD-K4  | 機能増設 | ⑤       | 監視機                             | B1      |    | ⑤       | 遠方監視制御装置 (3)       | TM-3  | 機能増設 | ⑤       | 遠方監視制御装置 (3)       | TM-3  | 機能増設 |
| ⑥       | 操作車 (5) (監視制御用)        | LCD-K5  | 機能増設 | ⑥       | 遠方監視装置                          | B2      |    | ⑥       | 遠方監視制御装置 (4)       | TM-4  | 機能増設 | ⑥       | 遠方監視制御装置 (4)       | TM-4  | 機能増設 |
| ⑦       | 大型表示装置操作車              | SLP-P1  |      | ⑦       |                                 |         |    | ⑦       | 中央分電盤              | BP-1N |      | ⑦       | 中央分電盤              | BP-1N |      |
| ⑧       | 監視制御装置                 | EART-PC |      | ⑧       | ■ H1790×W880×D515(S-D3625mN3)   |         |    | ⑧       | 非常通報装置 (1) (2) (3) |       |      | ⑧       | 非常通報装置 (1) (2) (3) |       |      |
| ⑨       | 操作車 (6) (アプリケーションサーバ用) | LCD-A1  |      | ⑨       | ■ H1790×W880×D515(S-D3625mN3)   |         |    | ⑨       | 接地端子箱              | ETB   |      | ⑨       | 接地端子箱              | ETB   |      |
| ⑩       | ネットワーク用PC              |         |      | ⑩       | ■ H880×W880×D515×28(S-D3355G-N) |         |    | ⑩       |                    |       |      | ⑩       |                    |       |      |

注記  
1. は、今後機能増設を示す。

西部利水事務所 機器配置図

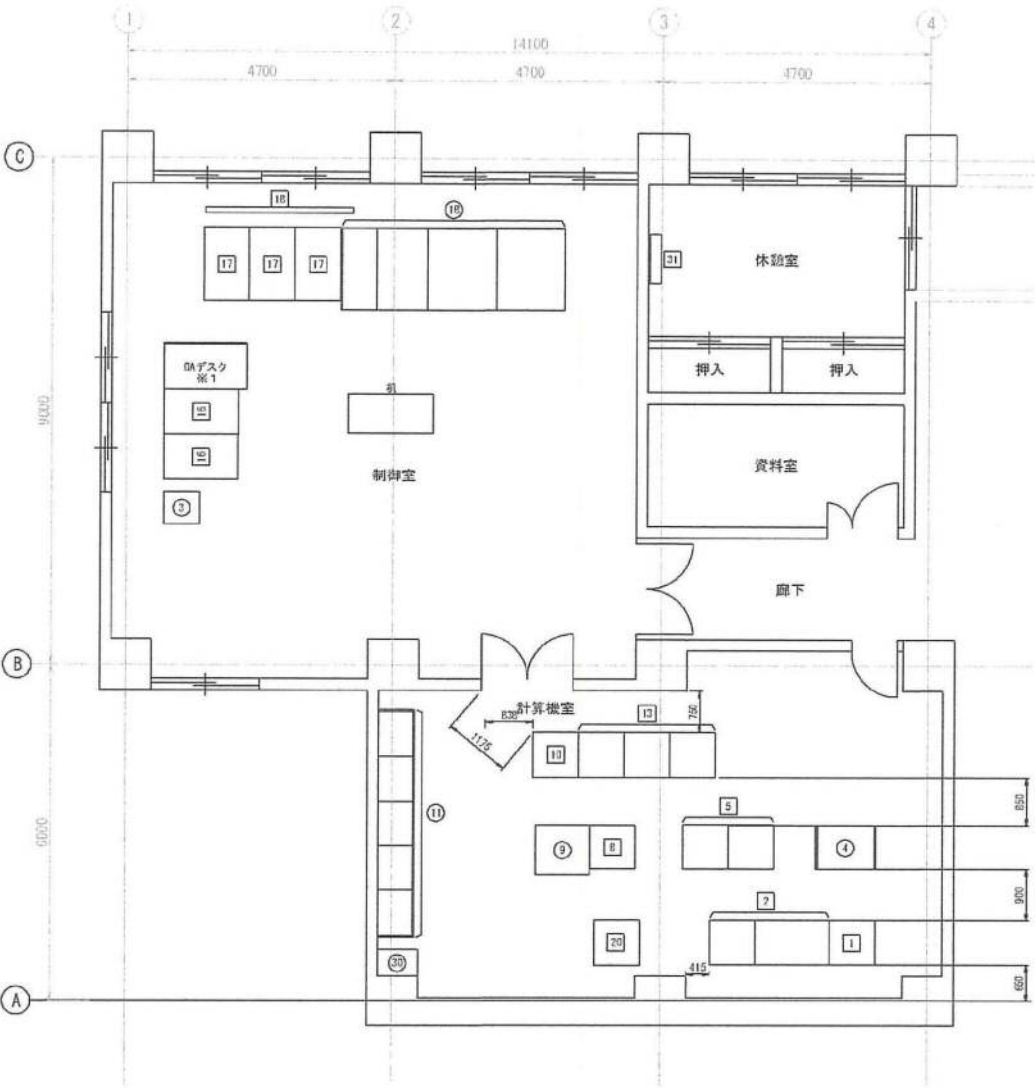


| 機器名称表 |           |     |      |
|-------|-----------|-----|------|
| NO.   | 器 名 称     | 記 号 | 備 考  |
|       |           |     |      |
|       |           |     |      |
| ③     | 気象観測装置    |     | 既 設  |
| ④     | 分電盤       |     | 既 設  |
|       |           |     |      |
|       |           |     |      |
|       |           |     |      |
| ⑨     | 中継端子盤 (2) |     | 機能増設 |
| ⑪     | 中継端子盤 (1) |     | 機能増設 |
|       |           |     |      |
|       |           |     |      |
|       |           |     |      |
|       |           |     |      |
| ⑩     | 電話交換機     |     | 既 設  |
|       |           |     |      |
|       |           |     |      |


※ 1 CRT監視卓へ1TV設置あり。

| 機器名称表 |                |     |     |
|-------|----------------|-----|-----|
| NO.   | 器 名 称          | 記 号 | 備 考 |
| 1     | 計算機装置          |     | 新 設 |
| 2     | 入出力処理装置        |     | 新 設 |
|       |                |     |     |
| 5     | 遠方監視制御装置 (工水)  |     | 新 設 |
|       |                |     |     |
| 8     | 遠方監視制御装置 (発電所) |     | 新 設 |
| 10    | 変換器・記録計盤       |     | 新 設 |
|       |                |     |     |
| 12    | リレー盤           |     | 新 設 |
|       |                |     |     |
| 16    | プリンター          |     | 新 設 |
| 17    | 監視機作端末         |     | 新 設 |
| 18    | 大型ディスプレイ       |     | 新 設 |
|       |                |     |     |
| 20    | EWS            |     | 新 設 |
| 31    | 留直電費帳盤         |     | 新 設 |
|       |                |     |     |
|       |                |     |     |

西部利水事務所施設第二課 機器配置図

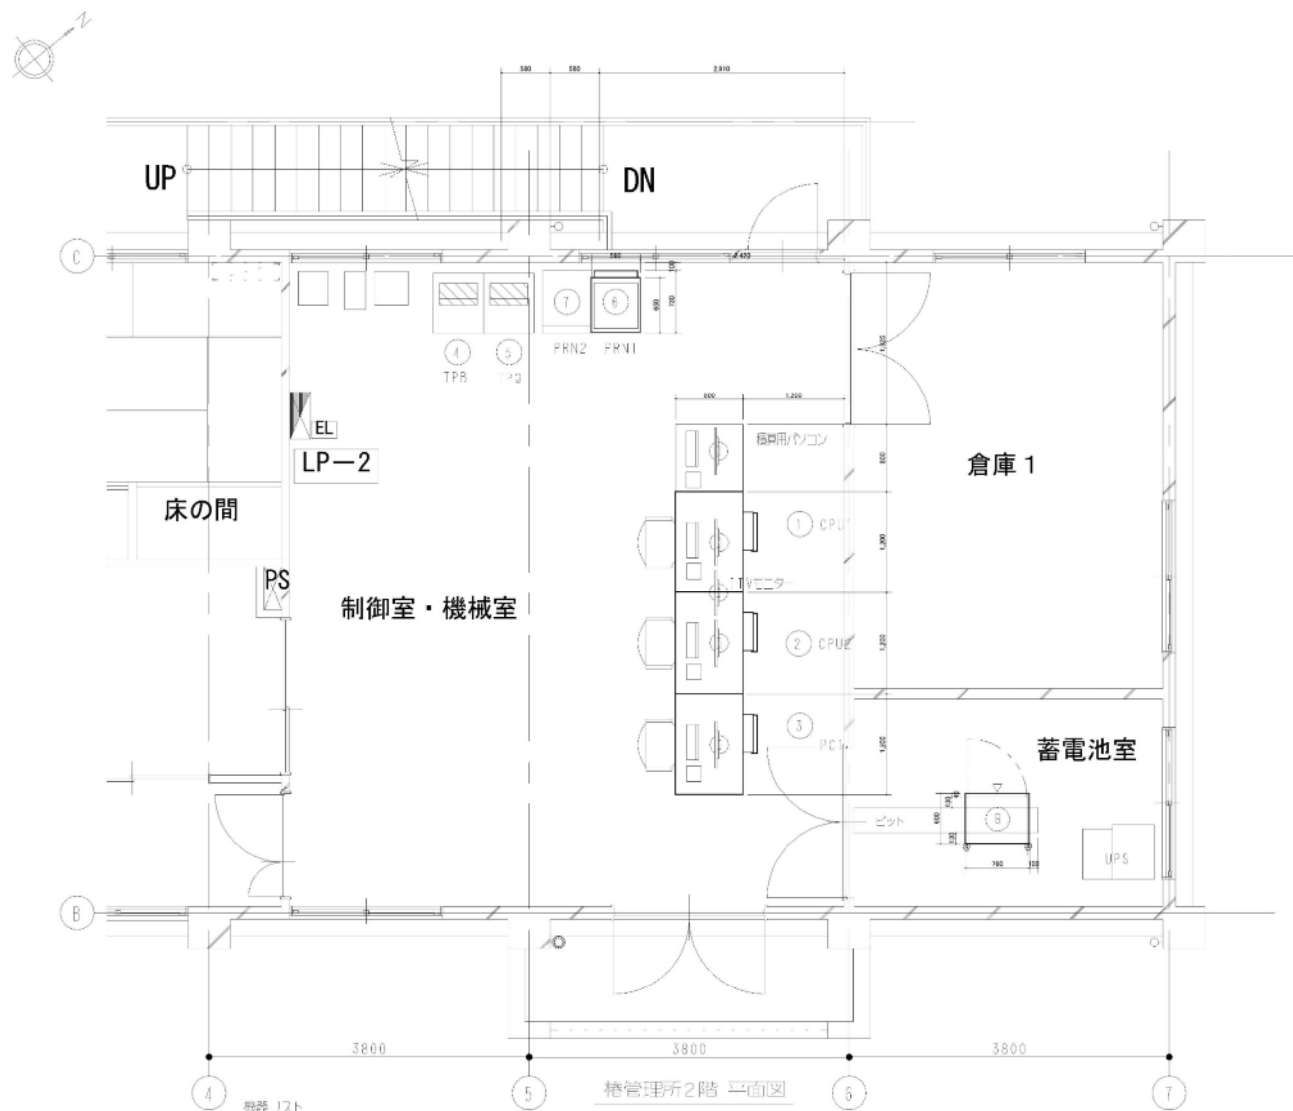

| 番号 | 記号   | 名称              | 備考   |
|----|------|-----------------|------|
| ①  | CPU1 | 監視操作端末1         | 今回新設 |
| ②  | CPU2 | 監視操作端末2         | 〃    |
| ③  | PC1  | データ収集管理装置       | 〃    |
| ④  | TPB  | タッチパネル（新阿武・発電所） | 新設   |
| ⑤  | TPQ  | タッチパネル（相模試験場）   | 〃    |
| ⑥  | PRN1 | カラーレーザープリンタ     | 今回新設 |
| ⑦  | PRN2 | レーザープリンタ        | 取替   |
| ⑧  |      | 情報記録装置          | 今回新設 |

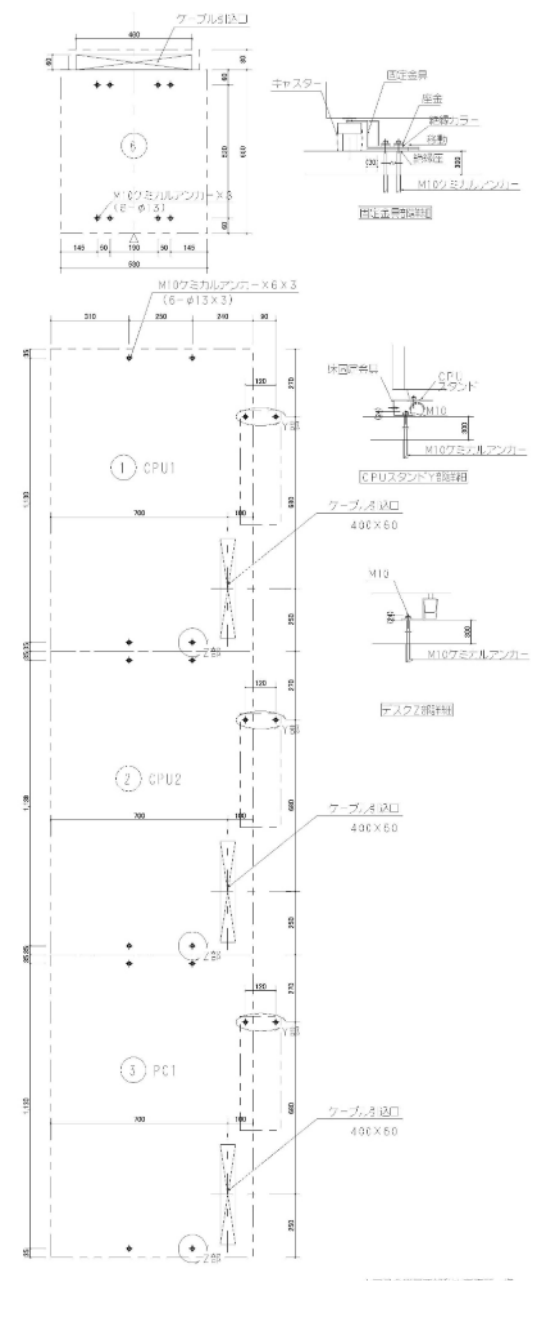


東部発電事務所 機器配置図


※警報盤立下は、樹脂ダクト【MK'外4号】とする。

汎機器一覧表

| 番号 | 機器名称         | W    | D    | 備考 |
|----|--------------|------|------|----|
| ①  | 監視制御サーバ      | 695  | 1000 | 新設 |
| ②  | 遠方監視制御装置（親局） | 695  | 1000 | 新設 |
| ③  | 中間機          | 571  | 980  | 新設 |
| ④  | 監視操作装置①      |      |      | 新設 |
| ⑤  | 監視操作装置②      |      |      | 新設 |
| ⑥  | 表示記録用端末装置    |      |      | 新設 |
| ⑦  | 2階休息室 警報盤    | 400  | 250  | 新設 |
| ⑧  | 2階宿直室1 警報盤   | 400  | 250  | 新設 |
| ⑨  | 2階宿直室2 警報盤   | 400  | 250  | 新設 |
| ⑩  | 2階制御室 大型モニタ  | 1200 | 164  | 新設 |

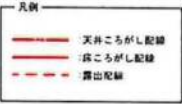

| 番号 | 機器名称         | W    | D    | 備考 | 番号 | 機器名称         | W    | D   | 備考 |
|----|--------------|------|------|----|----|--------------|------|-----|----|
| ⑪  | 監視制御サーバ系     | 700  | 1000 | 既設 | ⑫  | Webサーバ・MO用PC | 1200 | 800 | 既設 |
| ⑬  | 監視制御サーバ系     | 700  | 1000 | 既設 | ⑬  | プロジェクター      | 670  | 600 | 既設 |
| ⑭  | TIC親局A系      | 700  | 1000 | 既設 | ⑭  | 制御室分電盤       | 1200 | 700 | 既設 |
| ⑮  | TIC親局B系      | 700  | 1000 | 既設 | ⑮  | 警報盤          | 400  | 250 | 既設 |
| ⑯  | 警報出力盤        | 700  | 1000 | 既設 | ⑯  | スクリーン        |      |     | 既設 |
| ⑰  | 計算機分電盤       | 700  | 1000 | 既設 | ⑰  | 火災受信機盤       |      |     | 既設 |
| ⑱  | カラーレーザープリンタ  | 1200 | 800  | 既設 | ⑱  | イントラ用PC      |      |     | 既設 |
| ⑲  | モノクロレーザープリンタ | 1200 | 800  | 既設 | ⑲  | 蓄電池盤         |      |     | 既設 |
| ⑺  | データ編集装置      | 1200 | 800  | 既設 | ⑺  | UPS機         |      |     | 既設 |
| ⑺  | 監視操作装置B系     | 1200 | 800  | 既設 | ⑺  | レコーダ         |      |     | 既設 |
| ⑺  | 監視操作装置A系     | 1200 | 800  | 既設 |    |              |      |     |    |

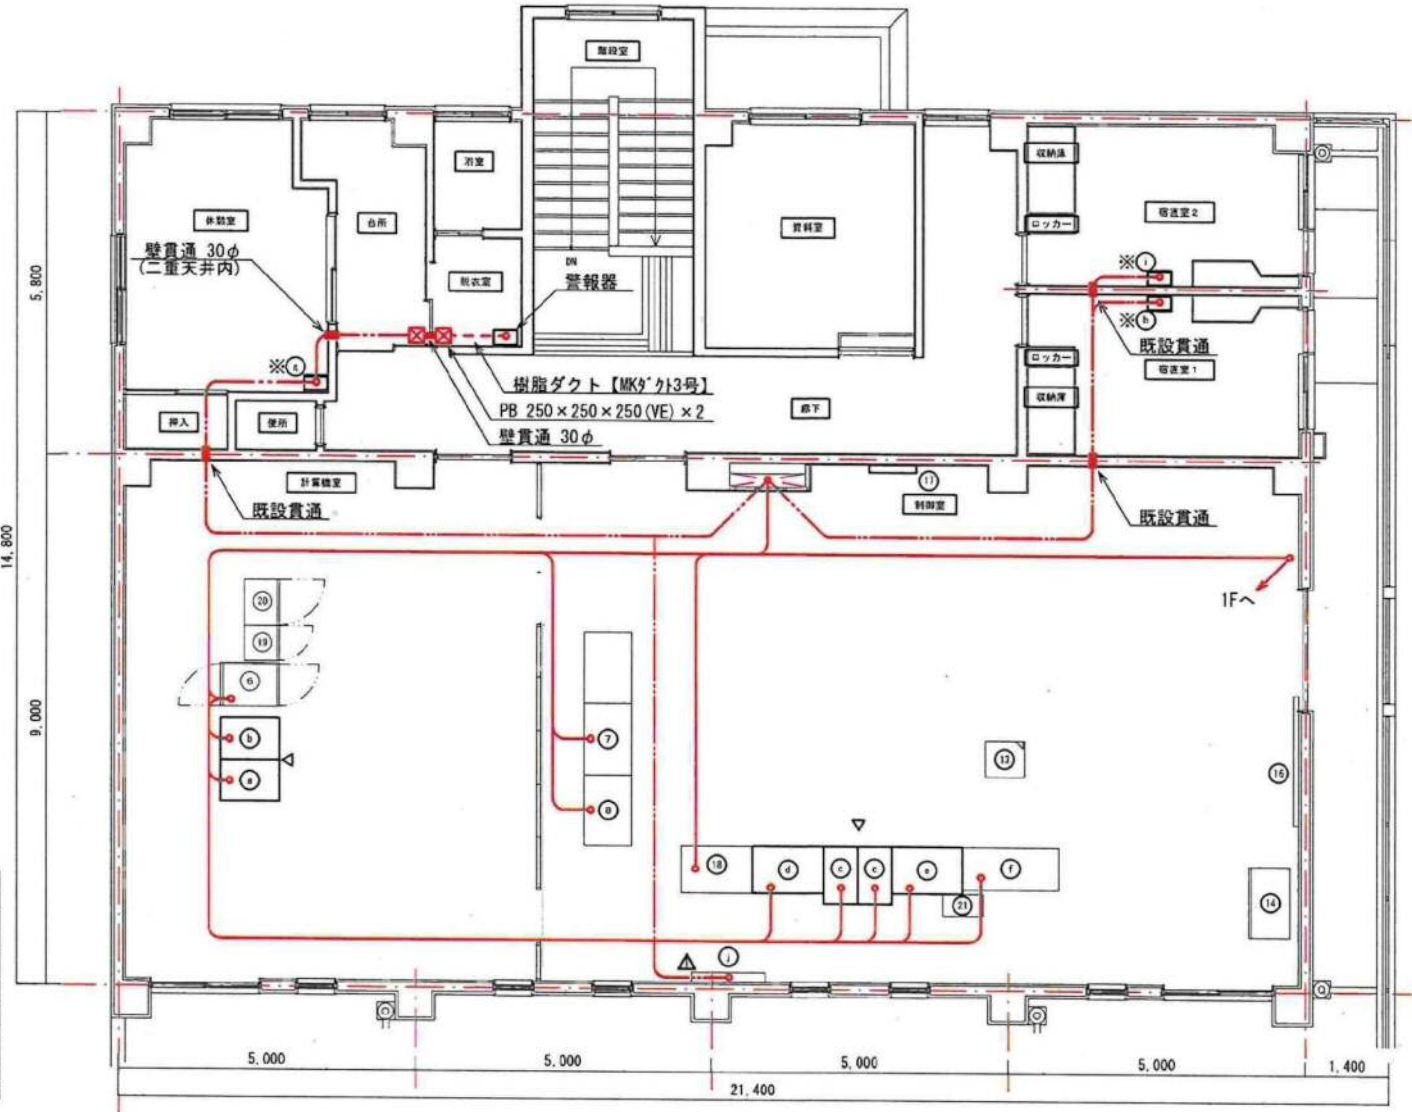

2階配線図 S=1/100