


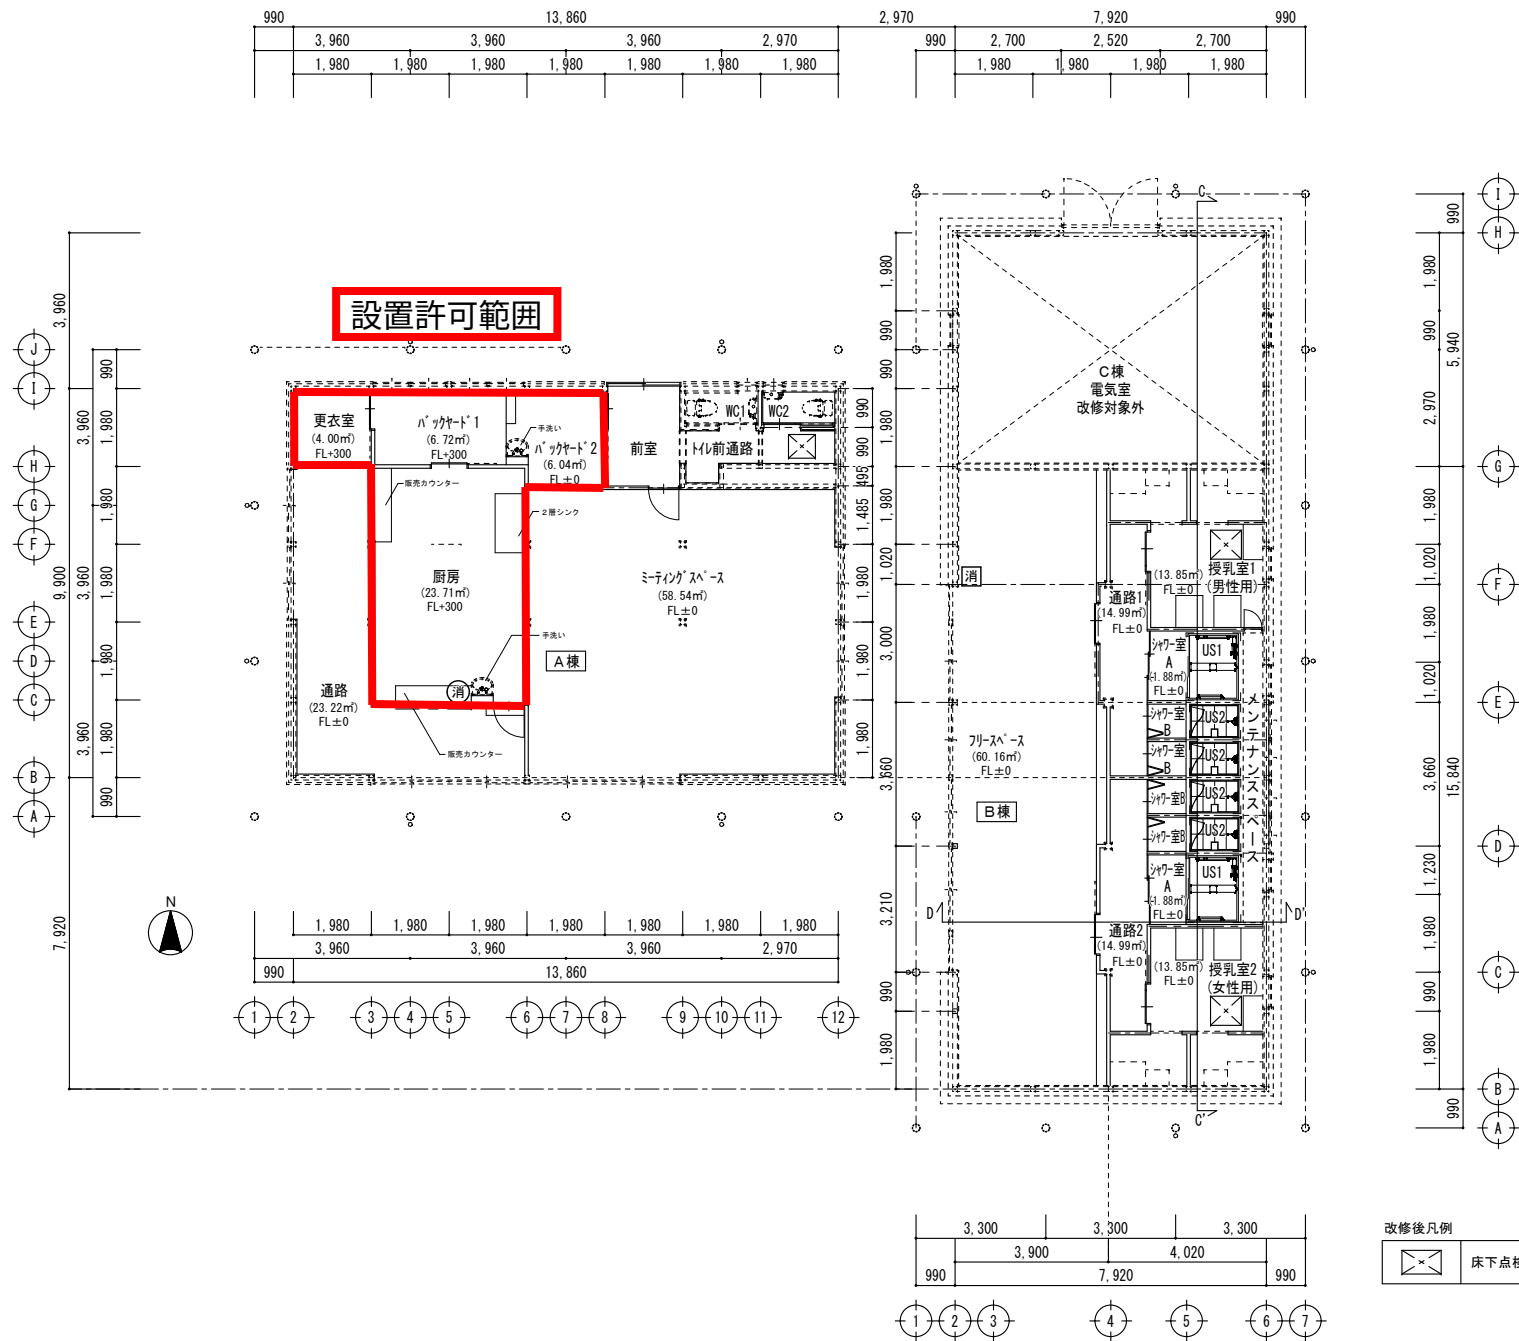

平面図 S:1/100

改修後凡例

	床下点検口新設を示す。
--	-------------

発注者	2026	消 ABC消火器10型 (移設)		
発注者		消 ABC消火器10型 (既存のまま)		平面図 (改修後)
図面変更日				