


1. 凡 例		
記 号	名 称	備 考
	電灯動力盤分電盤	単線結線図参照
	手元開閉器盤	MCCB3P 50AF/40A1×1 T (WP) 壁掛型 SUS製
	埋込コンセント	3P20A×1 E付 250V 抜止め
	埋込コンセント	2P15A×1 E付 250V
	空調リモコン用	2個用スイッチボックス・空配管 (PF22)
	全熱交換器リモコン用	2個用スイッチボックス・空配管 (MM1-A)
	位置ボックス	
	防水プルボックス	SS200×200×200WP-SUS
	配管用貫通口	φ25 200mm
	天井こころがし配線	
	露出配管配線	
	引下げ部 メタルモール管保護	
2. 図中特記なき配管配線は下記とする。		
	EM-EEF2.0-3C	(PF22) 引下げ部等
	EM-CE3.5sq-4C(1C:E)	(PF22) 引下げ部等
	EM-CE3.5sq-4C(1C:E)	(G22) 引下げ部等
3. 注 記		
1) 図中、本工事を太線で示し、細線部は既設を示す。		
2) (())で図示された配管は既設配管を示す。		

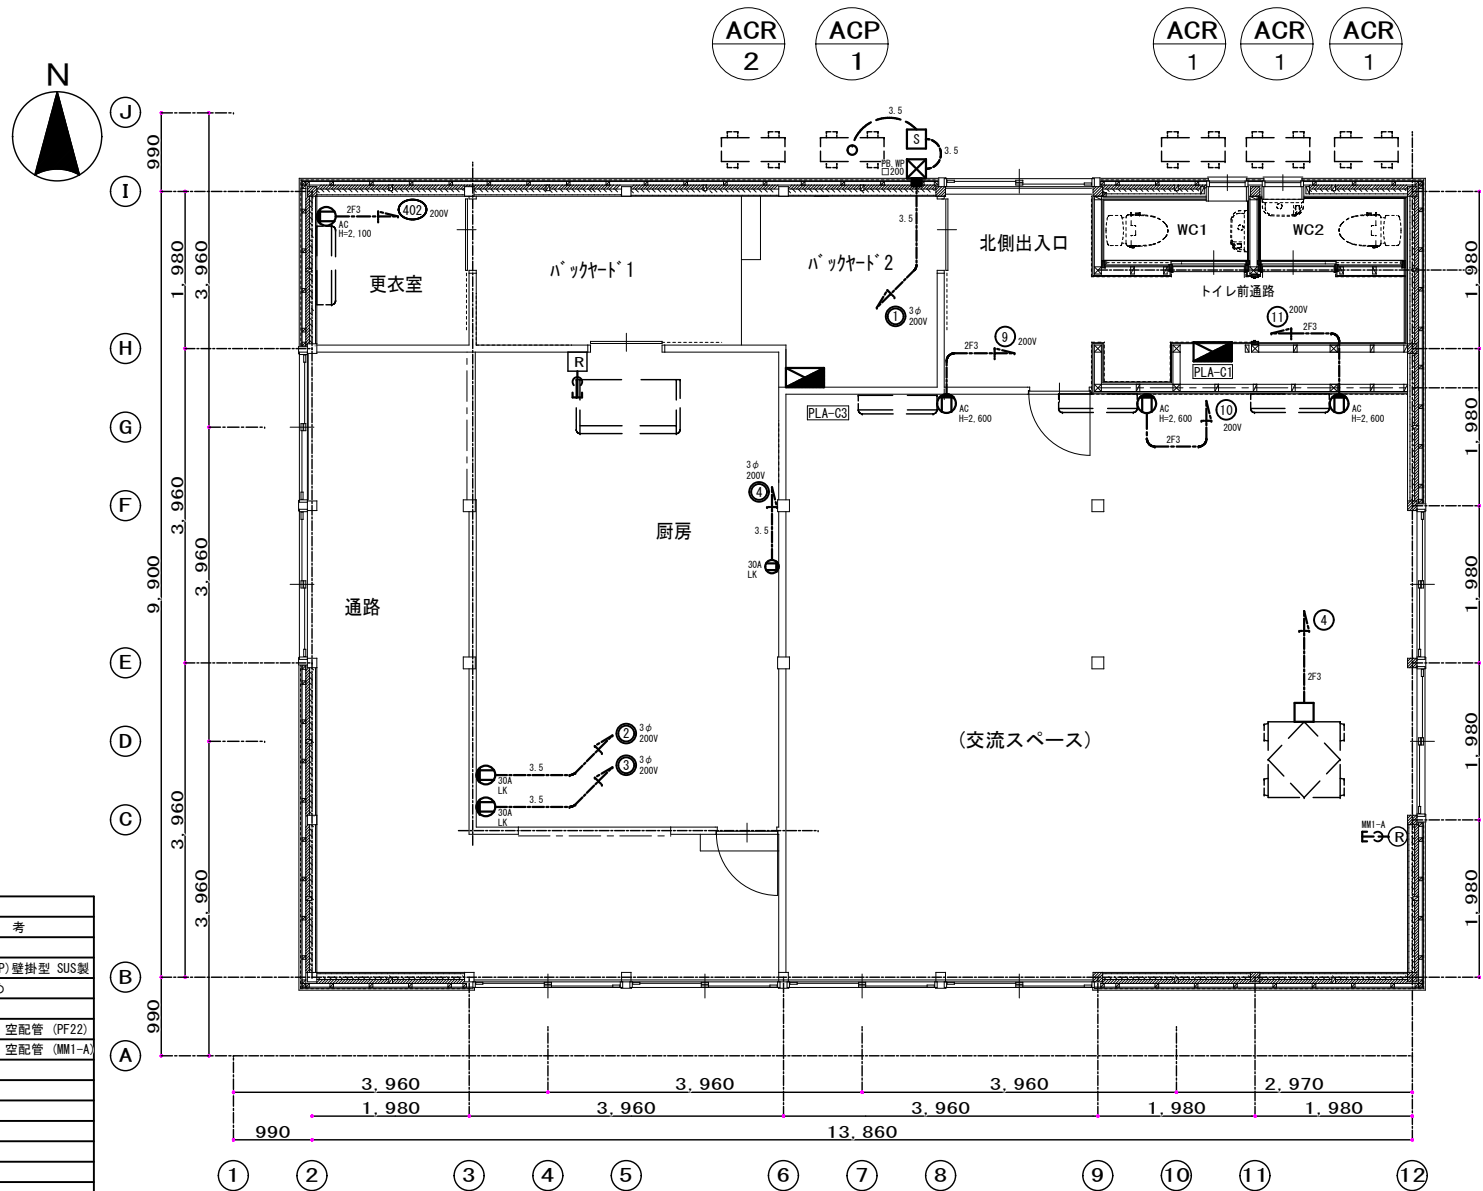

改設後 A棟 動力設備（動力分岐）配線図 S:1/50

			図名	SCALE	-
			改設後 A棟 動力設備	1/50	
			(動力分岐) 配線図		