


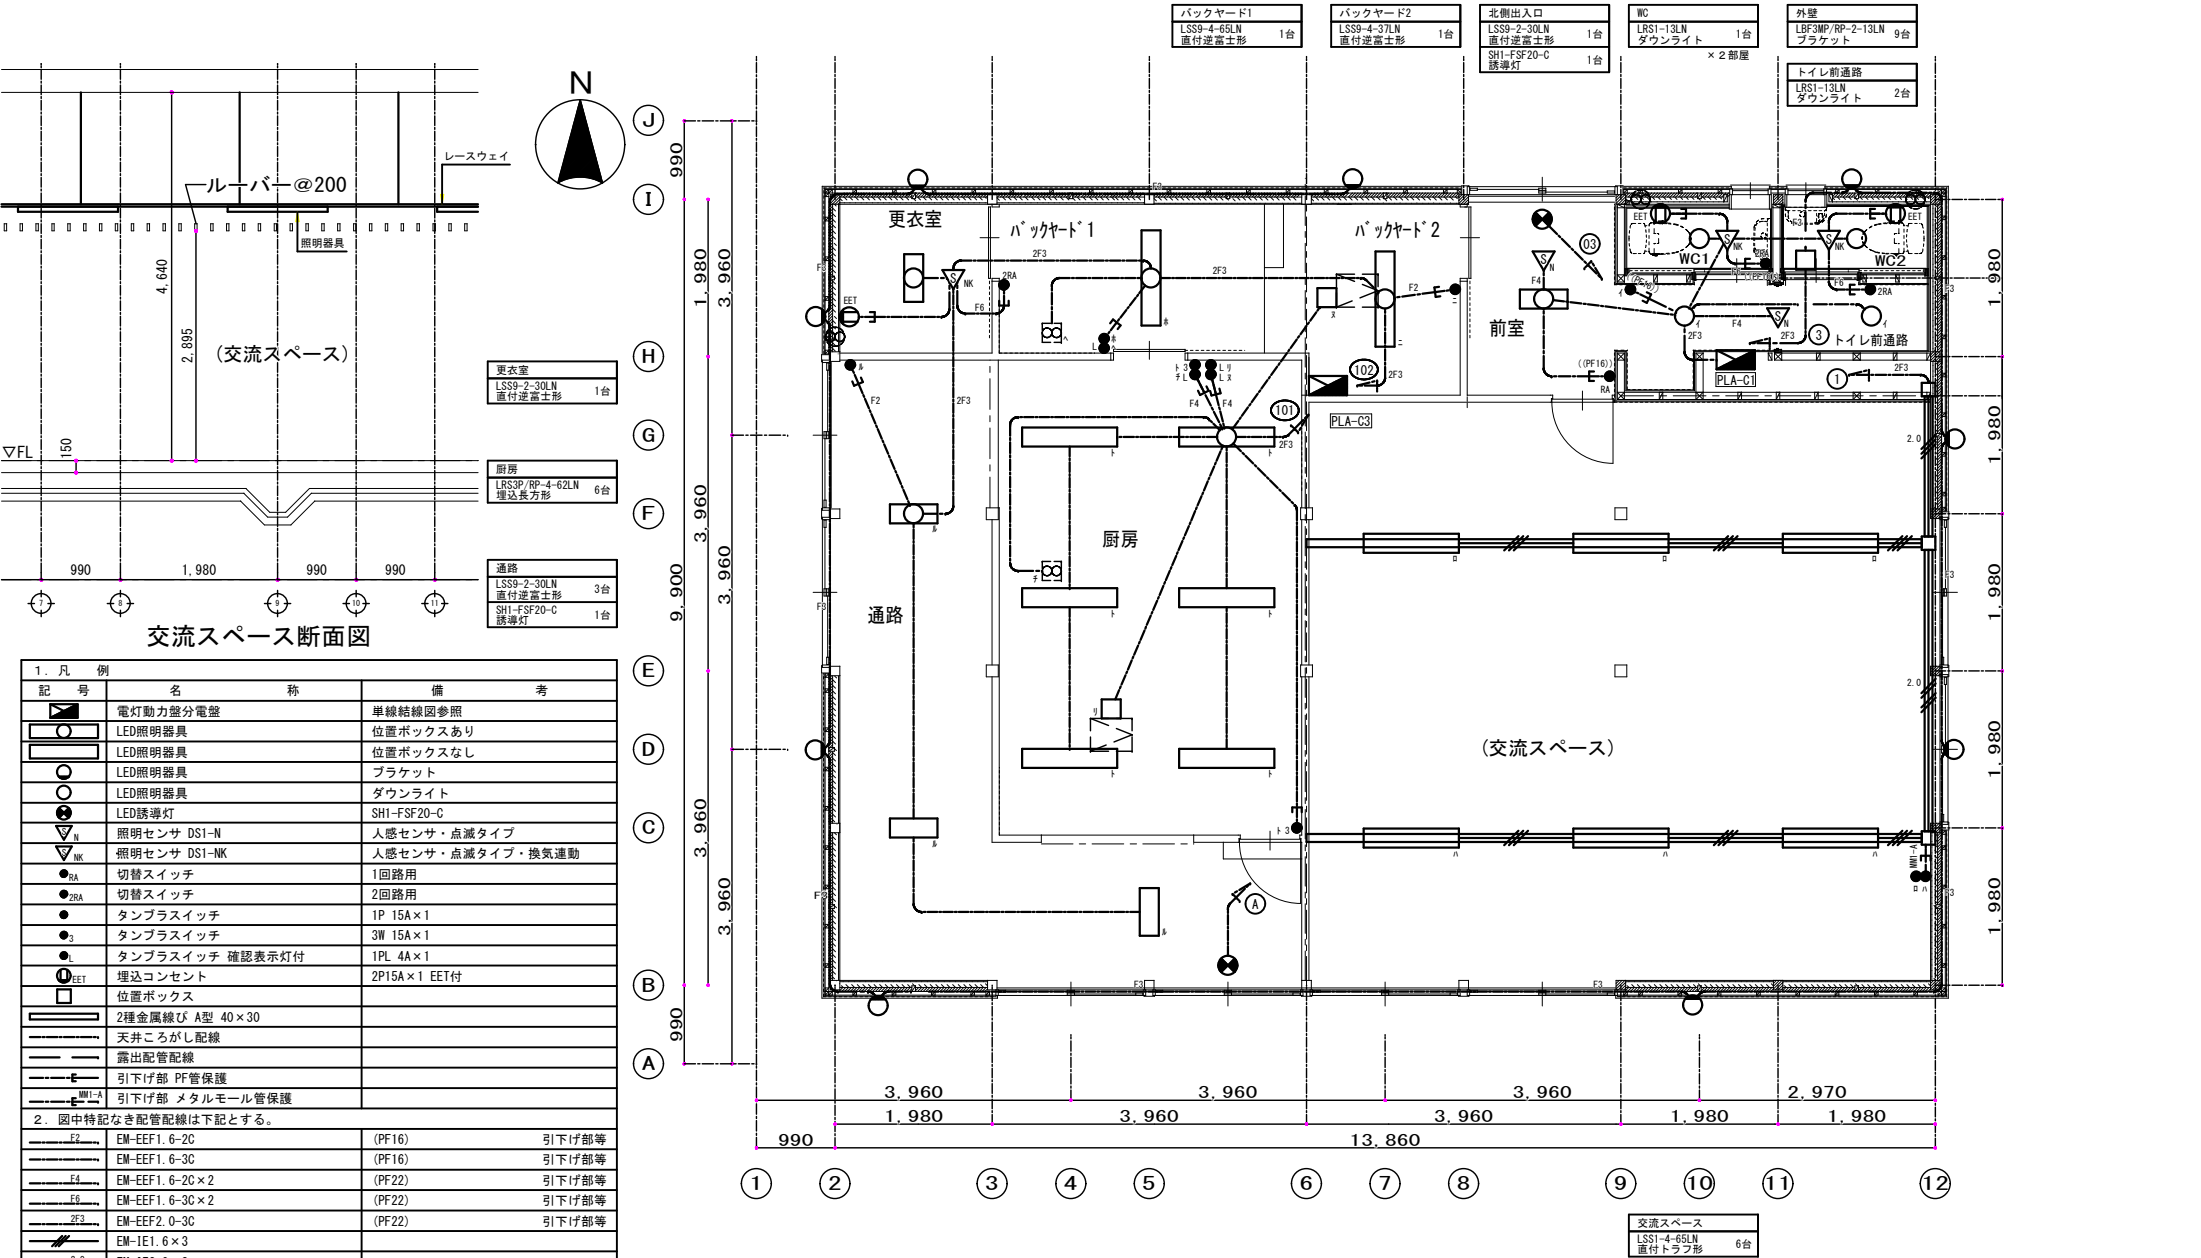

1. 凡 例			
記 号	名 称	備 考	
	LED照明器具	位置ボックスあり	
	LED照明器具	位置ボックスなし	
	LED照明器具	ブラケット	
	LED照明器具	ダウンライト	
	LED誘導灯	SHI-FSF20-C	
	照明センサ DS1-N	人感センサ・点滅タイプ	
	照明センサ DS1-NK	人感センサ・点滅タイプ・換気連動	
	切替スイッチ	1回路用	
	切替スイッチ	2回路用	
	タンブラスイッチ	1P 15A×1	
	タンブラスイッチ	3W 15A×1	
	タンブラスイッチ 確認表示灯付	1PL 4A×1	
	埋込コンセント	2P15A×1 EET付	
	位置ボックス		
	2種金属線び A型 40×30		
	天井ころがし配線		
	露出配管配線		
	引下げ部 PF管保護		
	引下げ部 マタルモール管保護		
2. 図中特記なき配管配線は下記とする。			
	EM-EEF1.6-2C	(PF16)	引下げ部等
	EM-EEF1.6-3C	(PF16)	引下げ部等
	EM-EEF1.6-2C×2	(PF22)	引下げ部等
	EM-EEF1.6-3C×2	(PF22)	引下げ部等
	EM-EEF2.0-3C	(PF22)	引下げ部等
	EM-IE1.6×3		
	EM-IE2.0×3		
	EM-IE2.0×4		
3. 注 記			
1) 図中、本工事を太線で示し、細線部は既設を示す。			
2) (())で図示された配管は既設配管を示す。			

改設後 A棟 電灯設備（電灯分岐） 配線図 S:1/50

		図名 改設後 A棟 電灯設備 （電灯分岐） 配線図	SCALE 1/50	-