


特記事項

- 1、図中大黒線を新設する。細黒線は既設とする。
- 2、図中●→は既設管切断箇所を示す。
- 3、図中 印は地中埋設管（合成樹脂製）を示す。

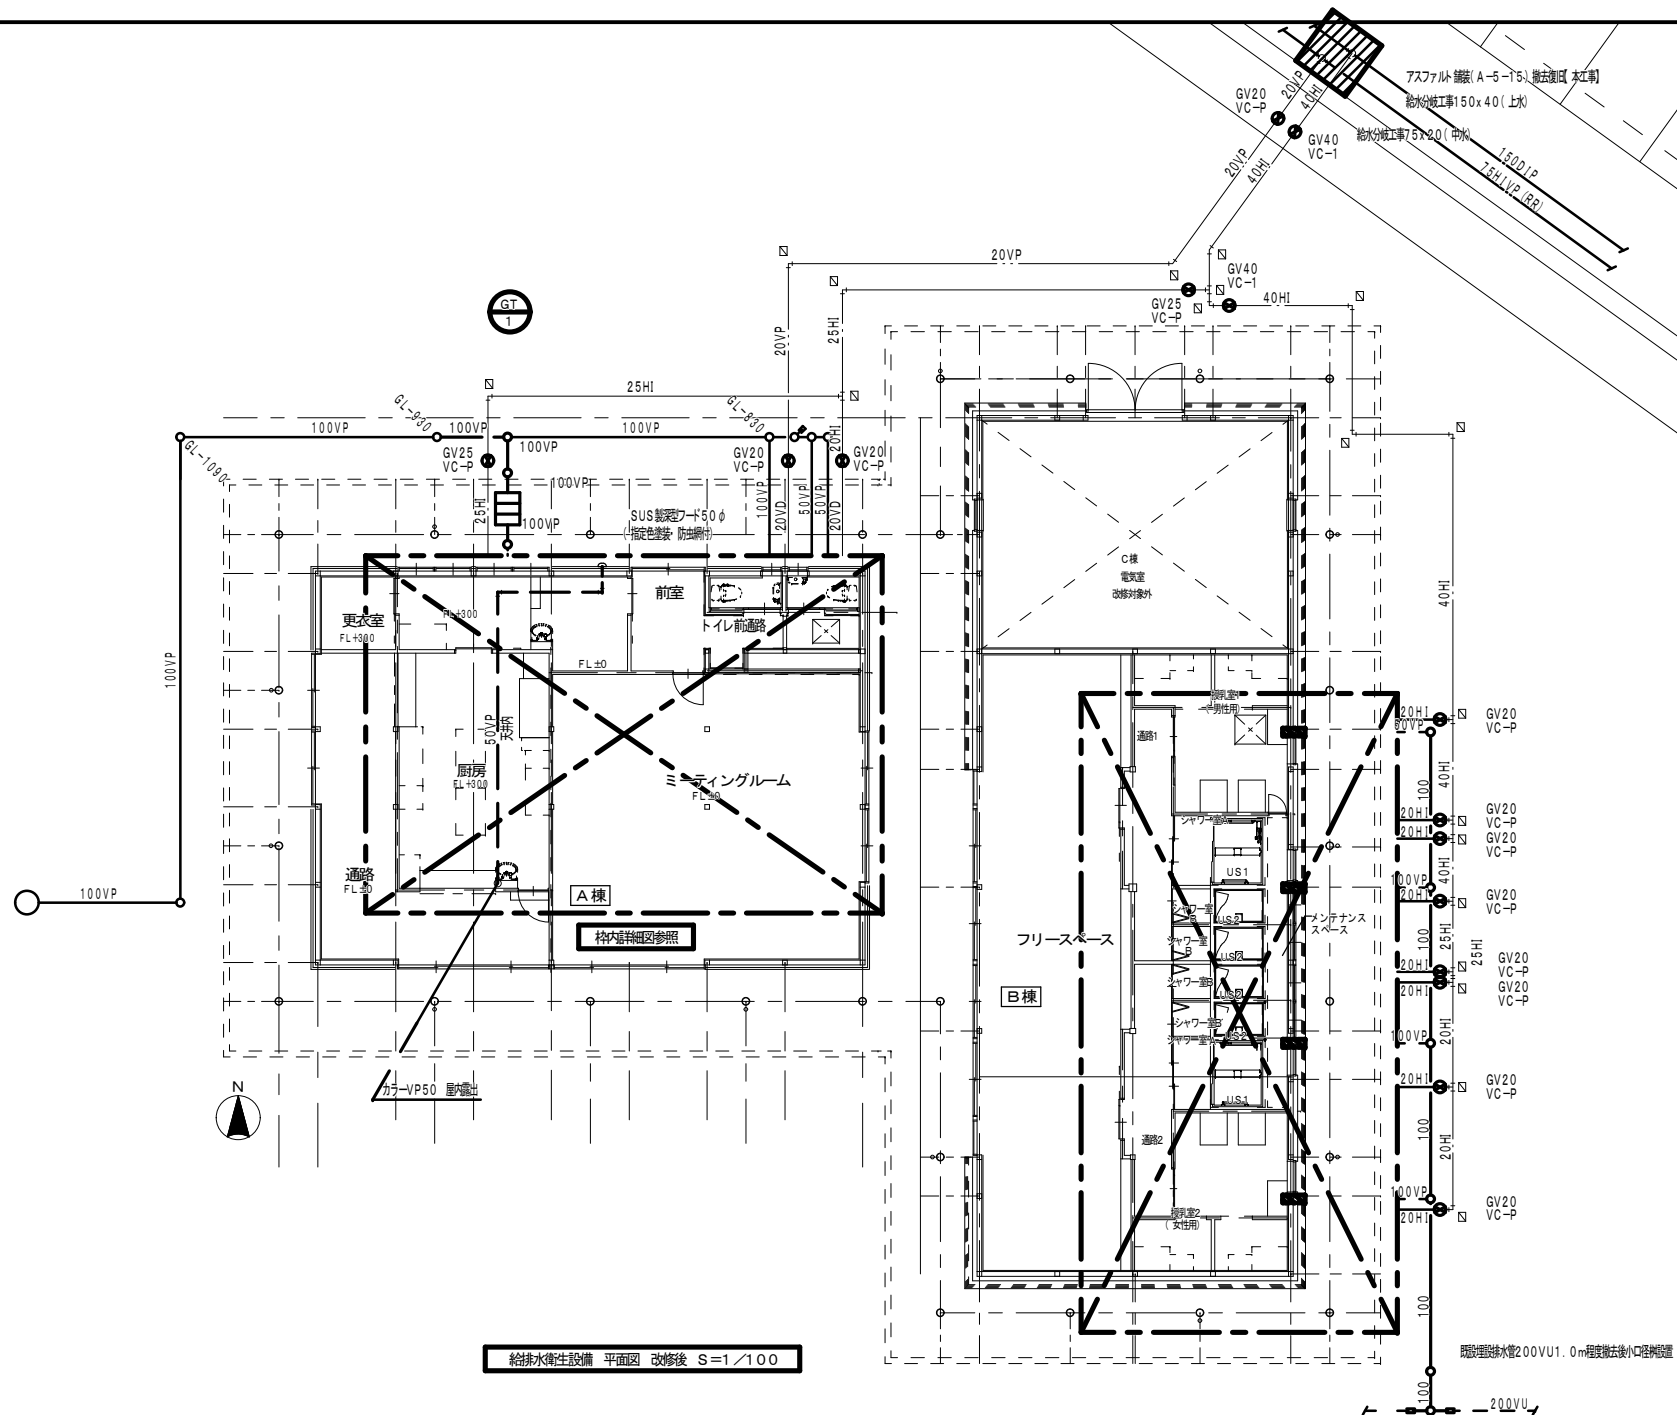

				図名	SCALE	-
				給排水衛生設備 平面図 改修後	1/100	-