宇部都市計画総括図

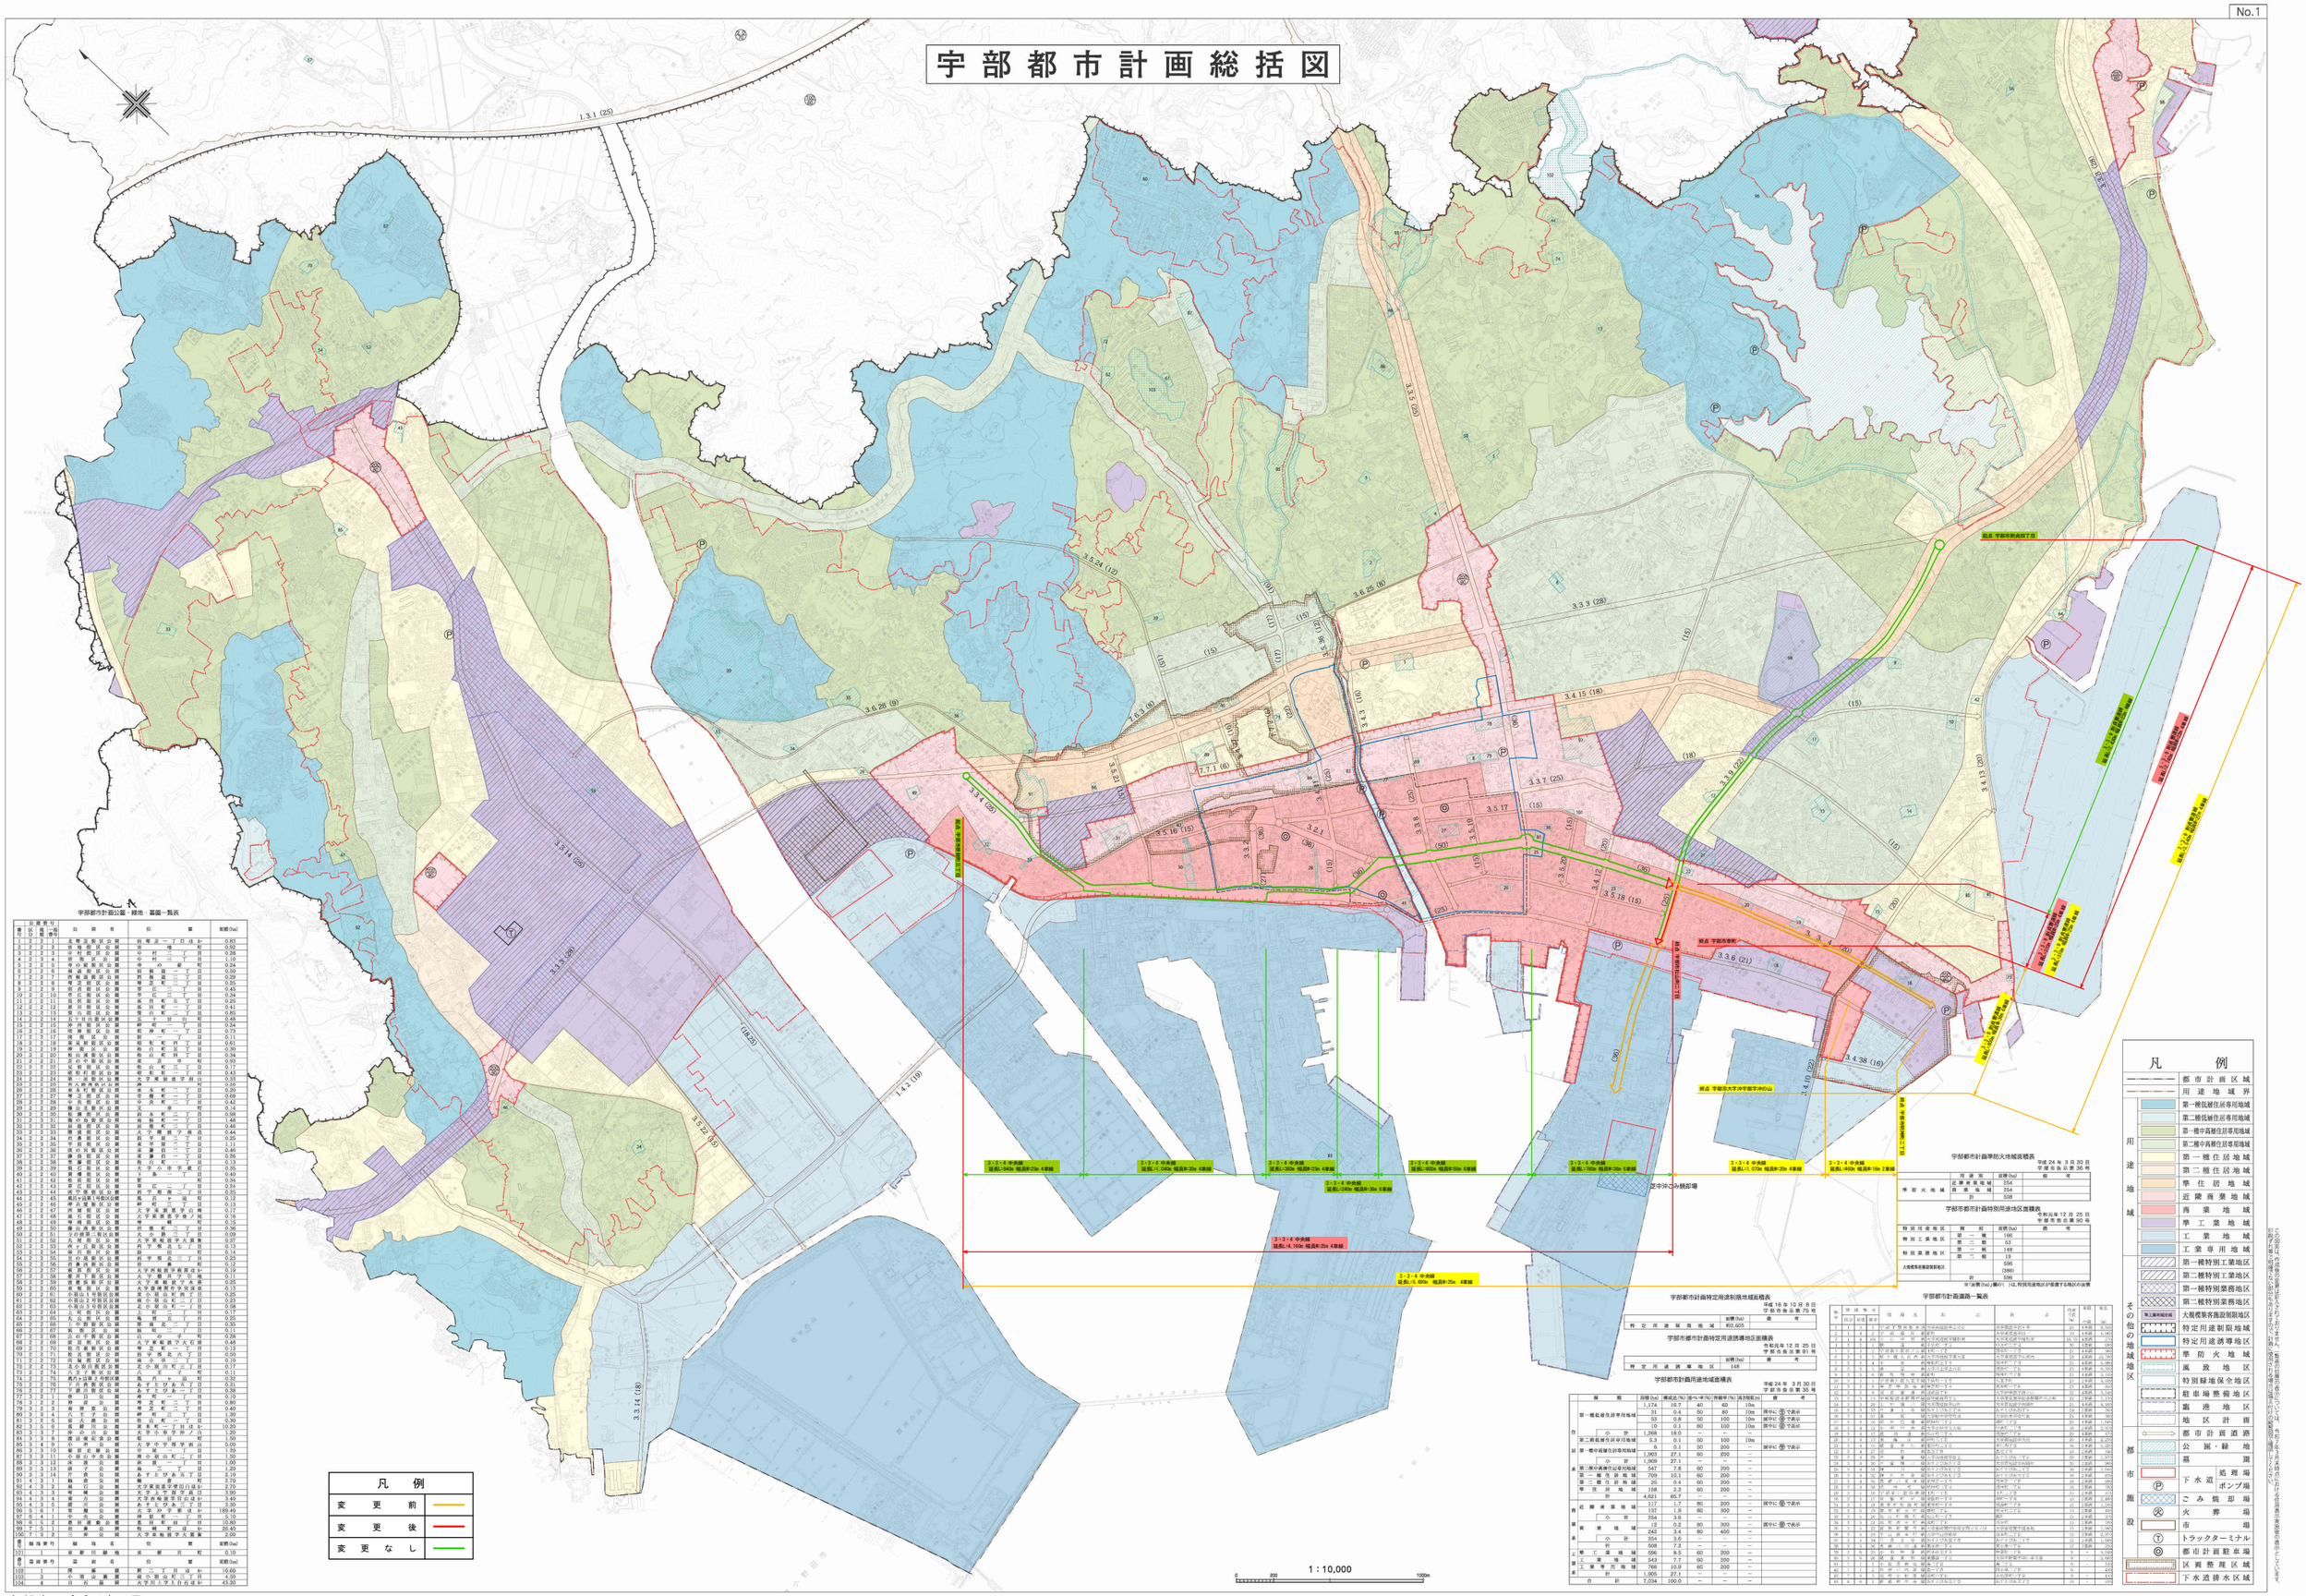
凡　例
変　更　前
変　更　後
変　更　な　し
1：10,000
0
200
1000m
起点 宇部市東岐波四丁目
終点 宇部市東町
終点 宇部市大字沖宇部字沖の山
3-3-4 中央線 延長L=560m 幅員W=25m 4車線
3-3-4 中央線 延長L=1,040m 幅員W=30m 4車線
3-3-4 中央線 延長L=300m 幅員W=25m 4車線
3-3-4 中央線 延長L=230m 幅員W=35m 6車線
3-3-4 中央線 延長L=550m 幅員W=50m 6車線
3-3-4 中央線 延長L=760m 幅員W=36m 6車線
3-3-4 中央線 延長L=1,070m 幅員W=20m 4車線
3-3-4 中央線 延長L=460m 幅員W=16m 2車線
3-3-4 中央線 延長L=4,150m 幅員W=25m 4車線
3-3-4 中央線 延長L=5,690m 幅員W=25m 4車線
芝中央ごみ焼却場
宇部興産海運株式会社
宇部興産株式会社
宇部興産株式会社
宇部興産