図面

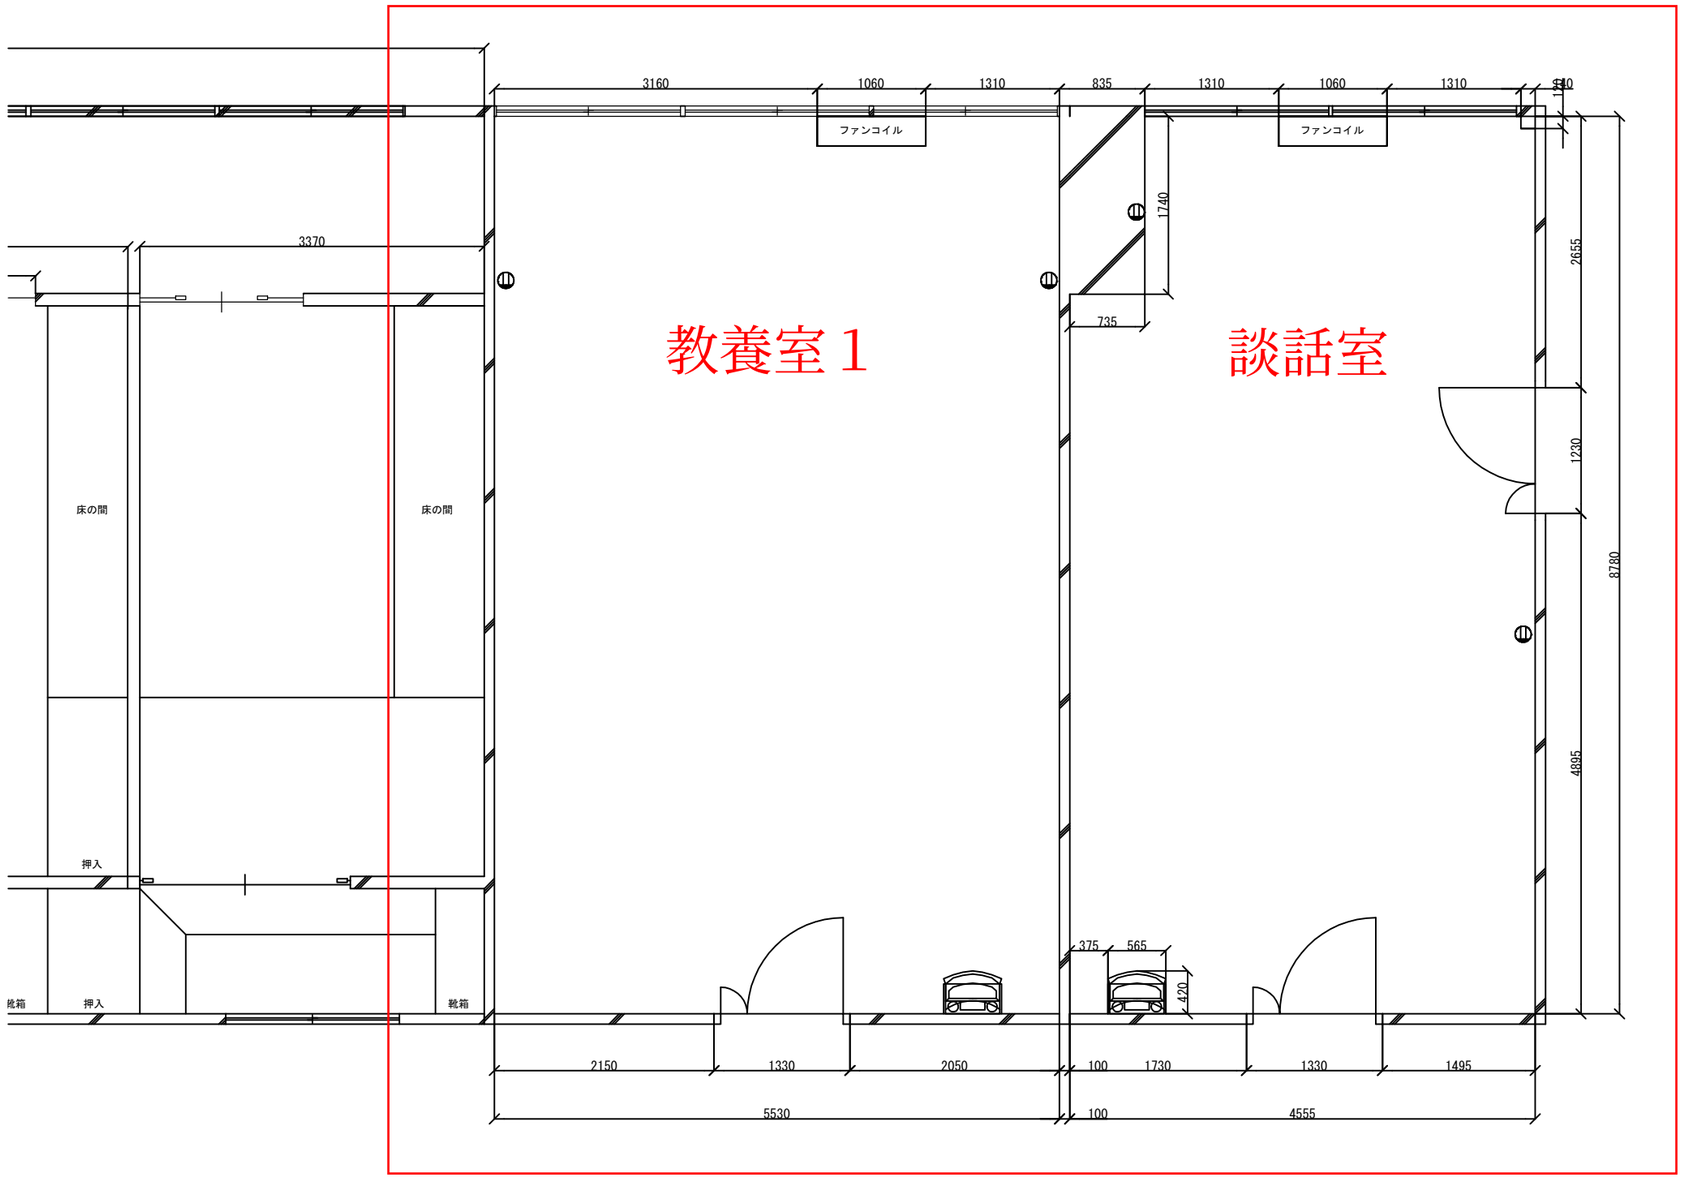


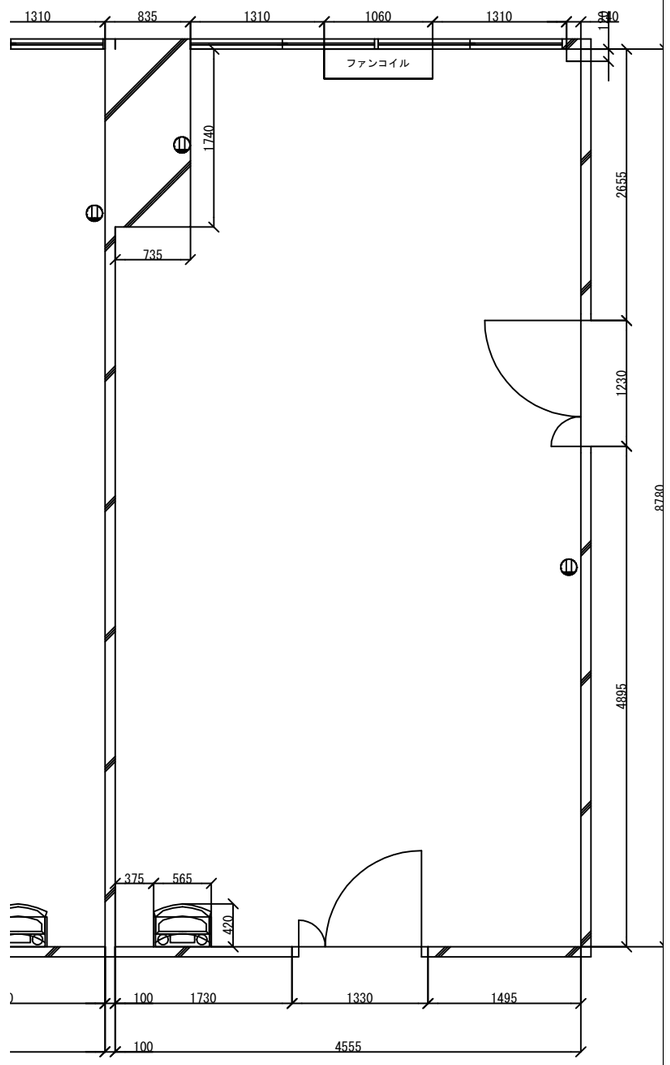


【別レイアウト】

| 承認日 | 訂正日 | | | | | | | | |
|---|---|---|---|---|---|---|---|---|---|
| | | | | KOKUYO コクヨマーケティング株式会社 http://www.kokuyo-marketing.co.jp/ | 営業 ＊＊ | 日付 2025/02/13 | 物件名 | 山口県庁厚生棟4階教養室及び談話室リニューアル計画 | NO. |
| | | | | | 設計 大矢 | 設計NO. ********** | 名称 | Layoutplan | ＊＊ |
| | | | | | 製図 江見 | 縮尺 1/60 (A3) | 建物名称 | ＊＊＊＊＊＊＊＊＊＊ | |

KOKUYO MARKETING Co.,Ltd.