


S = 1 : 1500

山口きらら博記念公園
污水排水施設(幹線)台帳
平成31年3月調製


図面 4

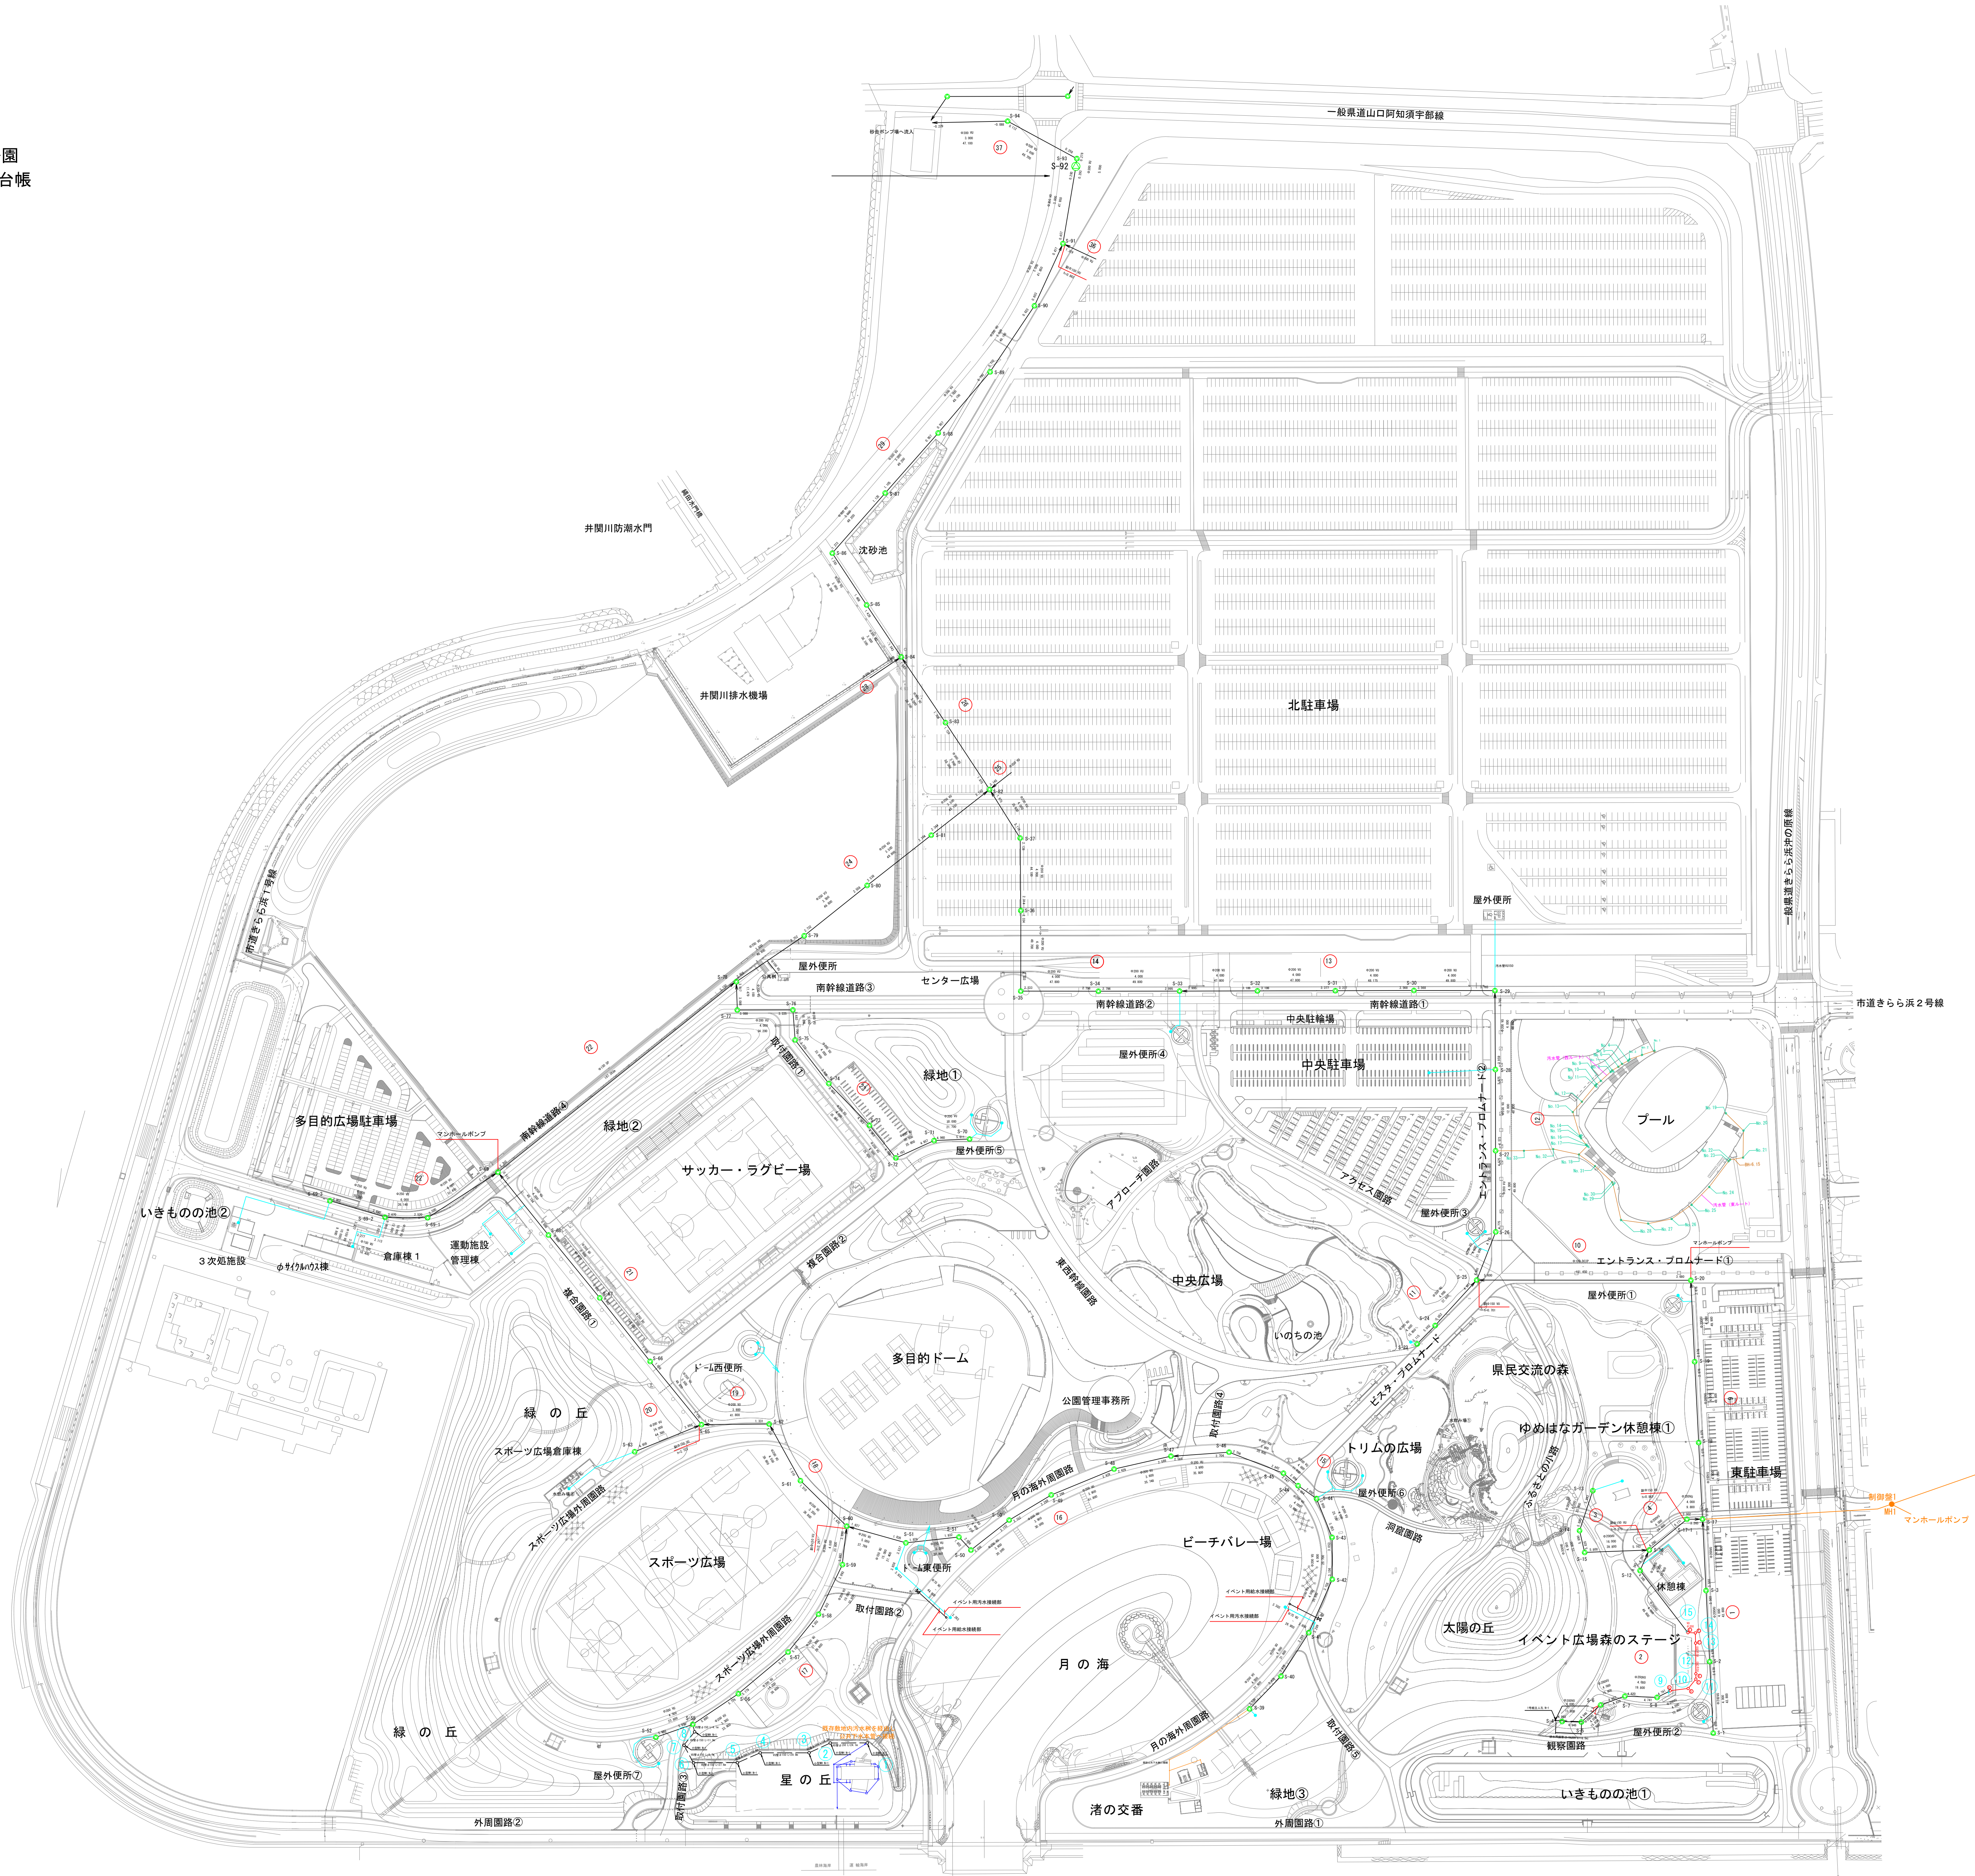

山口きらら博記念公園
電線共同溝台帳
平成31年3月調製

□ 凡 例					
記 号	名 称	規 格	数 量	備 考	
◀	照明柱A	LED40W×2灯 SP30W×2台付	1基	200V	
◀	照明柱B	LED40W×4灯	0基	200V	
⚡	自立分電盤		1面		
📡	ハンドホール	600×600×600 HI-6	2基		
—	ケーブル(電線管)				(地中埋設配管)



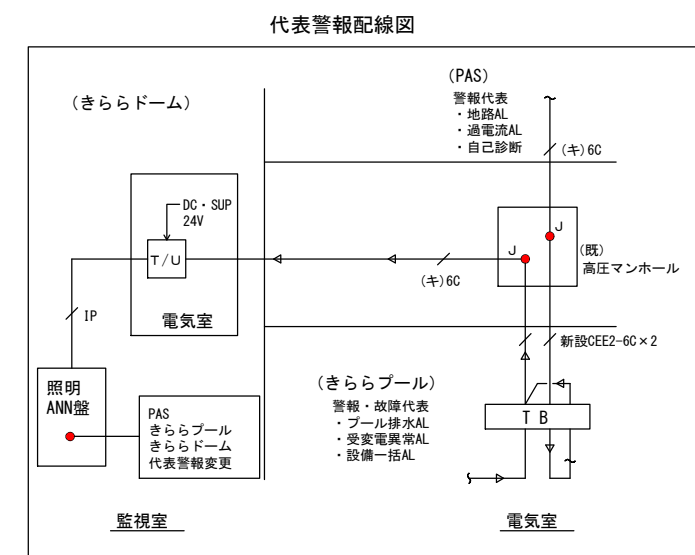


各分電路予備回路リスト						
器具名	設置場所	予備回路	回路取付スペース（電灯）	回路取付スペース（動力）	備考・・・	
P L A - 1	休憩所	100V 2P20A 8 個	5A 5 個 100A 4 個		建物内分電盤から予備配管を使用し、高圧のハンドホールで電線取出しが可能	
P L A - 3	屋外照明③	100V 2P20A 8 個 150V 3P20A 3 個	5A 5 個	50A 4 個	建物内分電盤から予備配管を使用し、高圧のハンドホールで電線取出しが可能	
P L A - 4	月の夜来灯照明	200V 2P20A 2 個 100V 2P20A 4 個	5A 4 個	225A 1 個 100A 1 個 50A 2 個	建物内分電盤から予備配管を使用し、高圧のハンドホールで電線取出しが可能	
L A - 6	中央広場電灯の点検	100V 2P20A コンセント 4 個			直接、屋外コンセントに接続が可能	
L B - 1	運動施設管理棟	100V 2P20A 6 個	5A 2 個		建物内分電盤から予備配管を使用し、高圧のハンドホールで電線取出しが可能	
P L B - 2	スポーツ広場看台昇降機	100V 2P20A 15 個	5A 5 個	225A 1 個 50A 4 個	直接、分電盤より電線取出しが可能	
P L B - 3	屋外照明④	100V 2P20A 10 個	5A 8 個		建物内分電盤から予備配管を使用し、高圧のハンドホールで電線取出しが可能	
P L B - 4	ドーム事務所	200V 2P20A 1 個 100V 2P20A 6 個	5A 6 個	225A 3 個 100A 2 個 50A 2 個	建物内分電盤から予備配管を使用し、高圧のハンドホールで電線取出しが可能	
P L B - 5	屋外照明⑤		5A 3 個	225A 1 個 50A 4 個	建物内分電盤から予備配管を使用し、高圧のハンドホールで電線取出しが可能	
イベント型	施設広場照明 3 ヶ所	100/200V 3P100A 1 個 3 ヶ所			直接、分電盤より電線取出しが可能	

No.	配線区間		ケーブル サイズ	既設ルート 電線管1	既設ルート 電線管2	備考
	自	至				
1	運動施設管理棟 電気室	動力盤	600V CVT 200sq	FEP 100	FEP 100	動力電源
2	運動施設管理棟 電気室	電灯盤	600V CVT 200sq			電灯電源
3	ドーム電気室	MFDF盤	OPEV-S 1 2-5P	FEP50	FEP 50	通信
4	ドーム電気室	MFDF盤	光ケーブル S×4/WBATE			通信
5	ED3 D階接地	レストランジ込盤	IV 8sq		VE22	接地

送 信		規 格 寸 法	単 位	数 量
電線管		FEPS0	n	120.0
ケーブル		GPEY-S 1.2-5P	n	886.0
ケーブル		光ケーブル Sx4/WB4TME	n	886.0



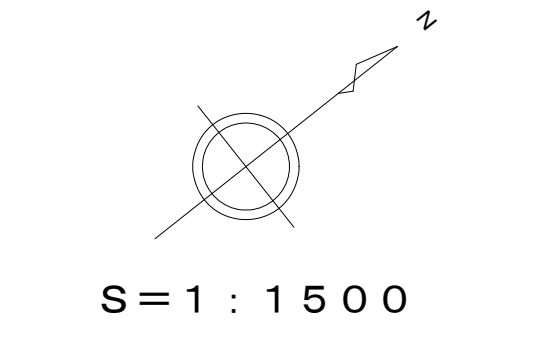

山口きらら博記念公園
上水設備・給水台帳
平成31年3月調製

凡 例

記 号	名 称
M	量水器
青銅仕切弁	
散水栓φ25	
上水既設管	DIP φ150
耐衝撃性硬質ポリ塩化ビニル管	HIVPφ50、HIVPφ40、HIVPφ30
	HIVPφ25、HIVPφ20


凡 例


記 号	名 称
バルブ	
給 水 栓	
空 気 弁	
消 火 栓	
DIP φ250	
DIP φ150	
DIP φ75	
DIP φ100、HIVP φ50、HIVP φ40	
PP φ25、HIVP φ20、PE φ20	

上水

記 号	名 称	規 格 寸 法	単 位	数 量	
止水栓	25A	個	18.0	中水	
止水栓	40A 伸縮型	個	1.0	上水	
止水栓	50A	個	1.0	上水	
散水栓	13A	基	18.0	中水	
量水器	水道メーターφ40	基	1.0	上水	
給水管	HIVPφ25	m	732.7	中水	
給水管	PEφ40	m	2.5	上水	
給水管	PEφ50	m	97.2	上水	

- 凡例・特記事項
- 1. 破線及び()表記は既設を示す。
 - 2. 既設配管接続箇所を示す。

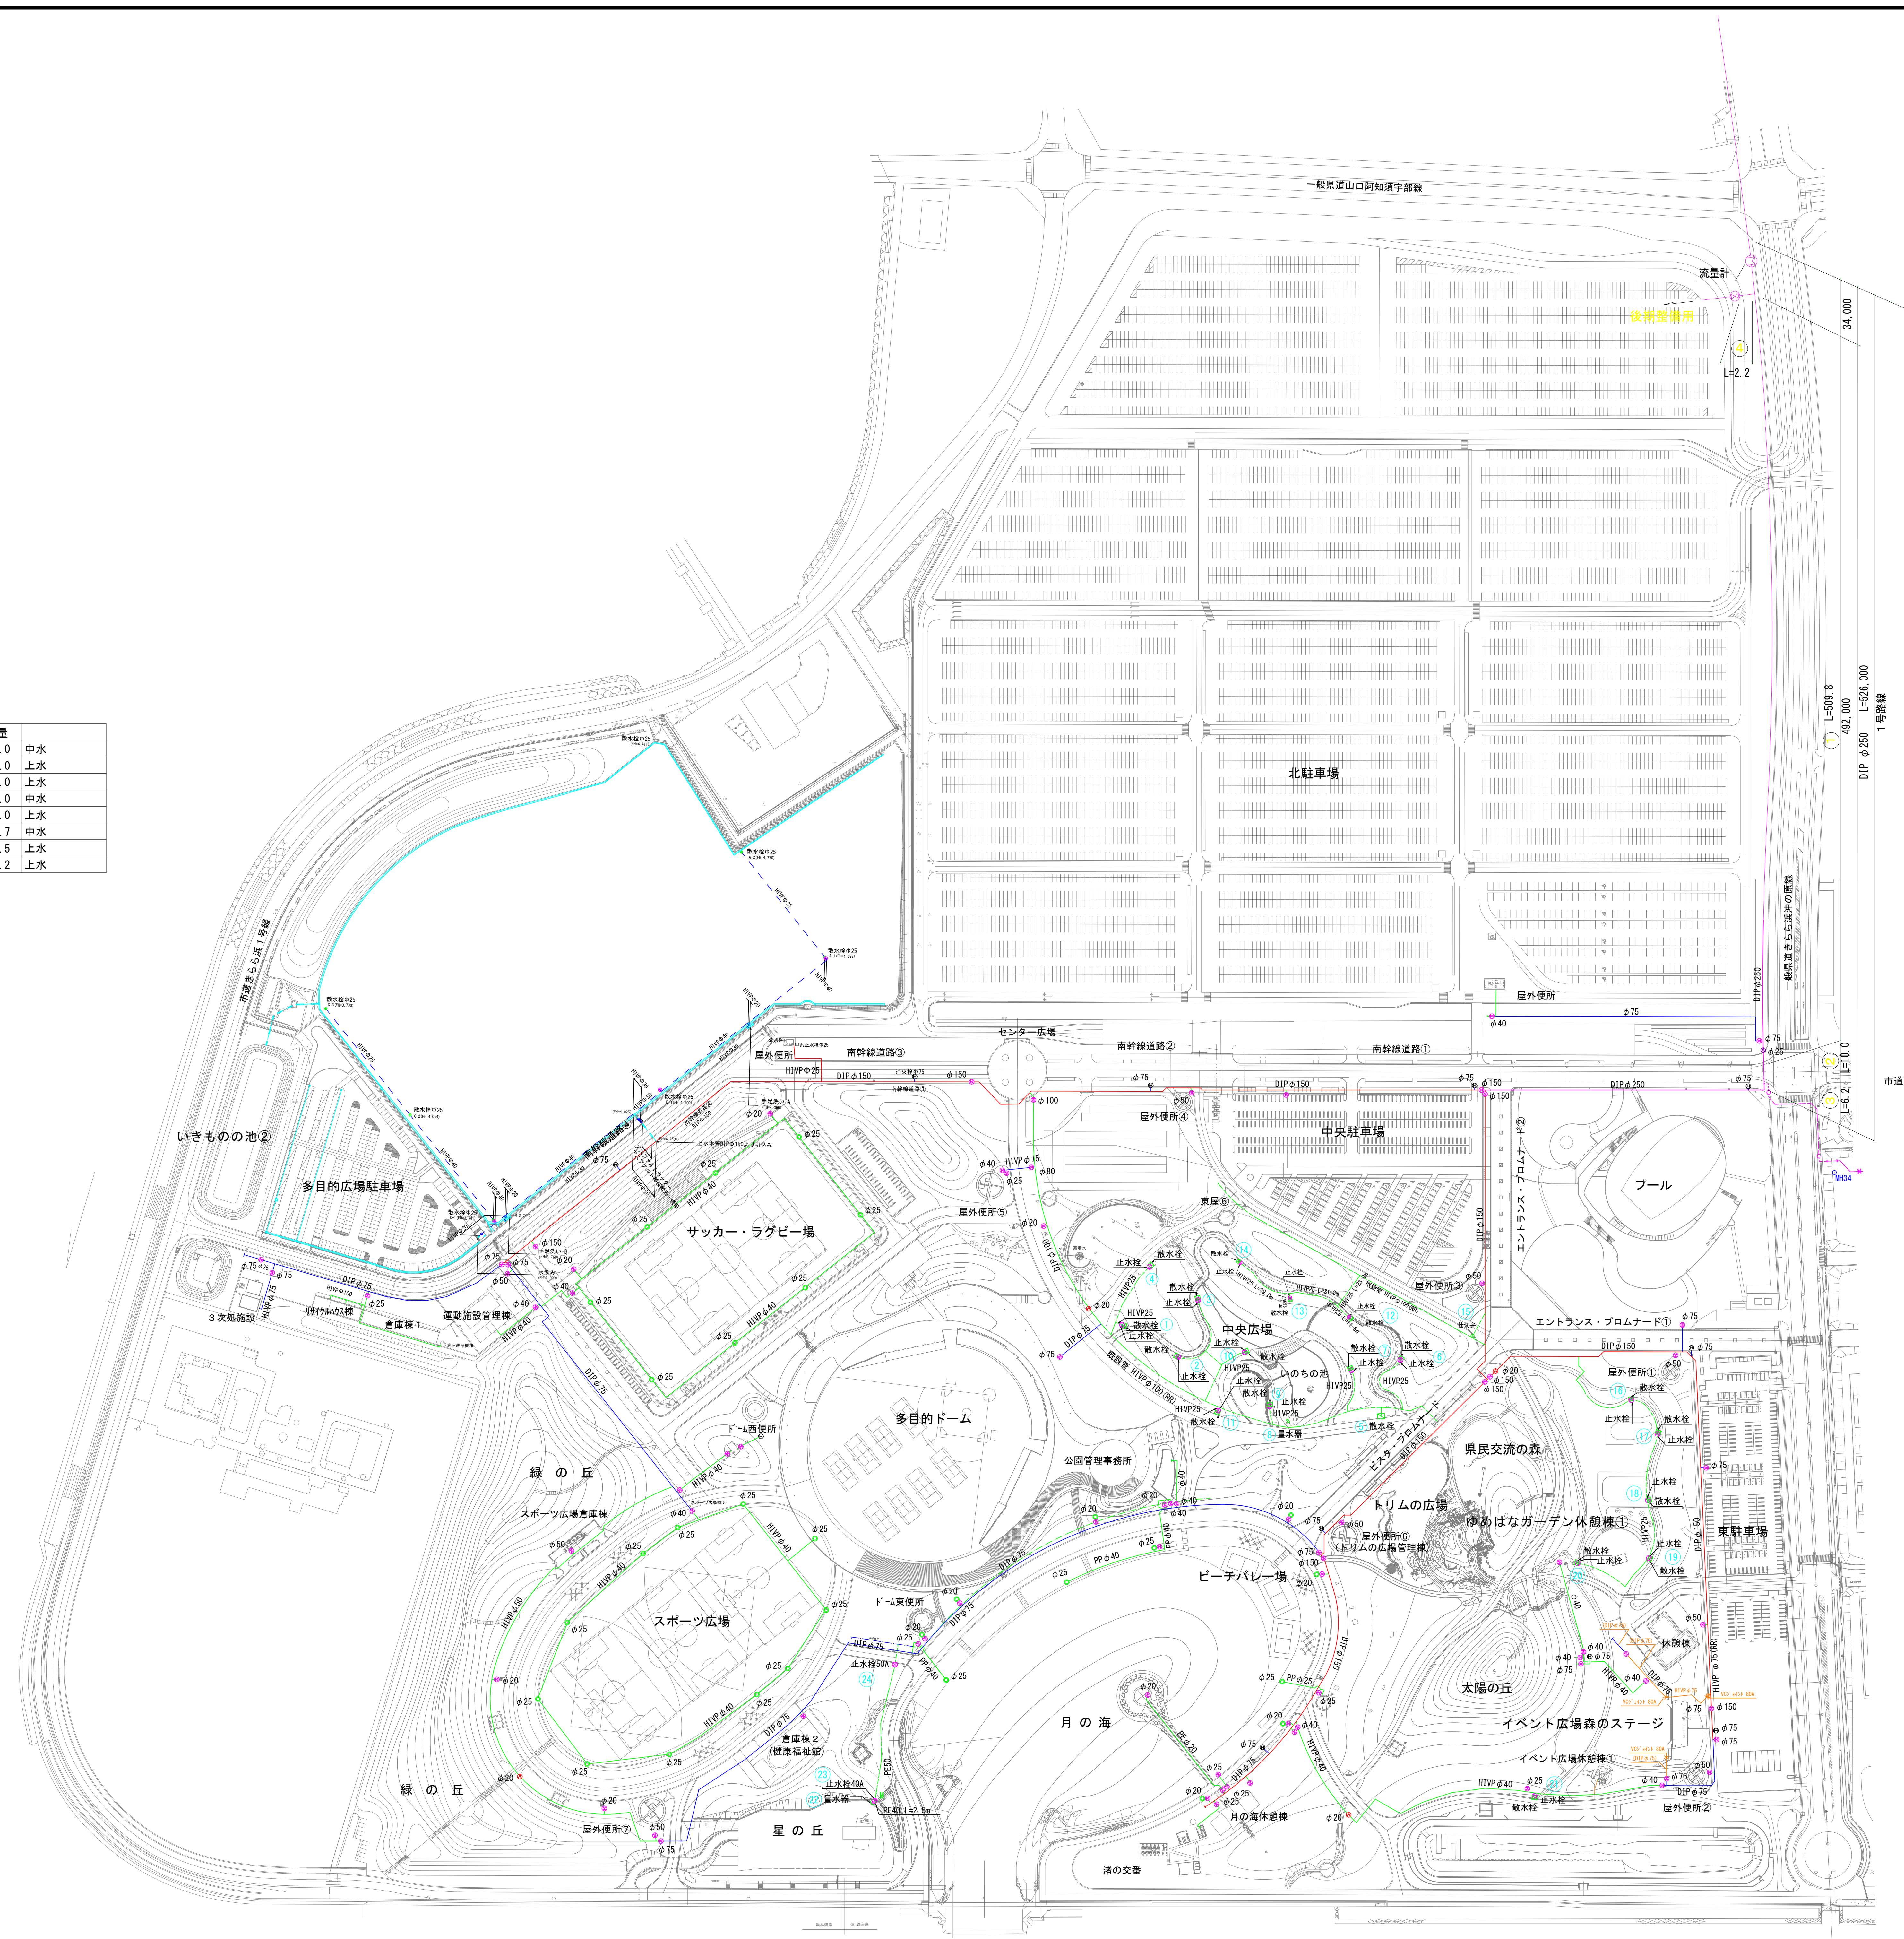


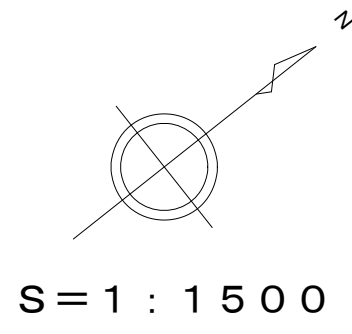


山口きらら博記念公園
中水設備台帳
平成31年3月調製

凡 例	
記 号	名 称
	バルブ (φ25, φ50, φ100)
	散水栓 (20A)
	HIVP φ100 (RR)
	PE φ25, PP φ25, HIVP φ40 HIVP φ50, HIVP φ75 (RR)
	HIVP φ20
	φ20 緑化多孔ホース




2050年の森・大芝生広場平面図
上水台帳
平成31年3月調製

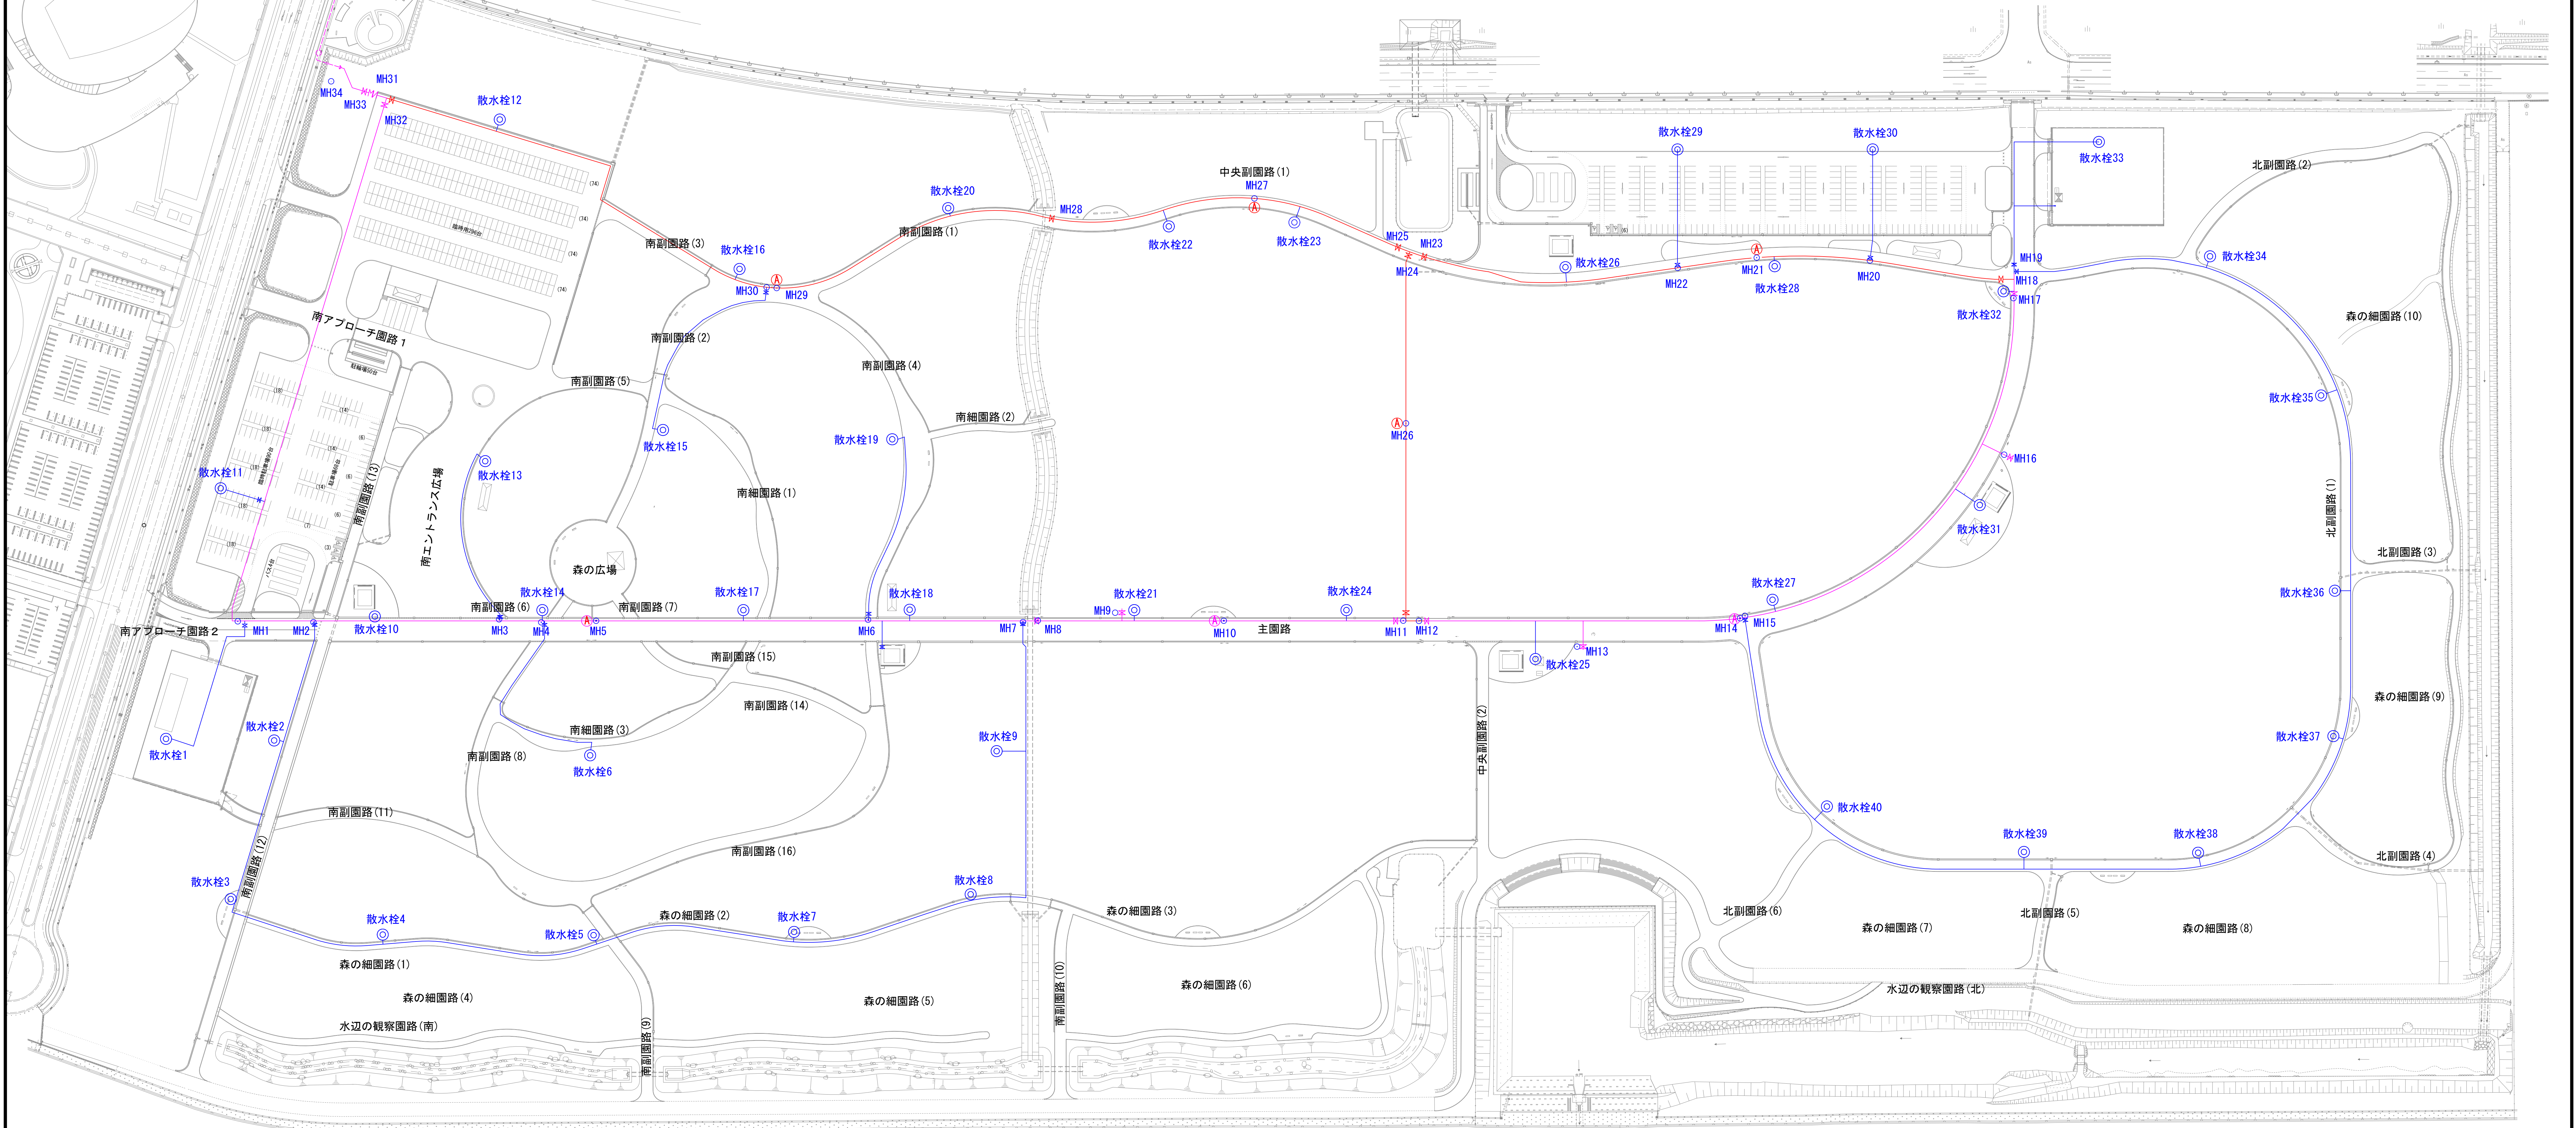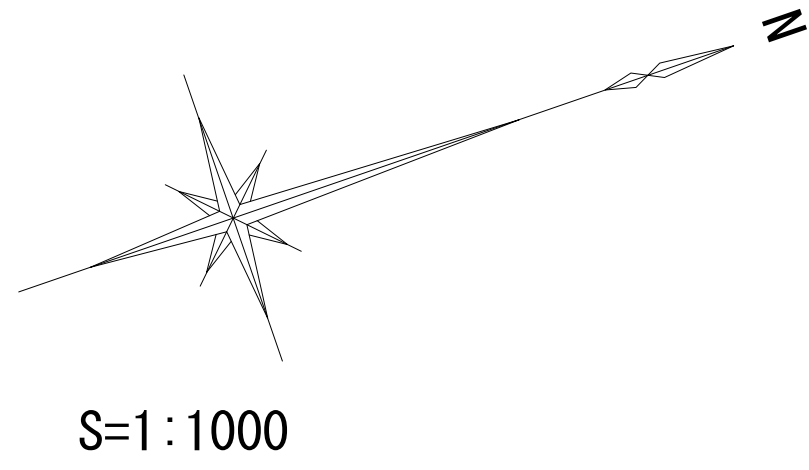


● — ● 上水

凡 例			
φ 100	—	●	散水栓
φ 75	—	×	仕切弁
φ 50	—	Ⓐ	空気弁

2050年の森・大芝生広場平面図
汚水台帳
平成31年3月調製

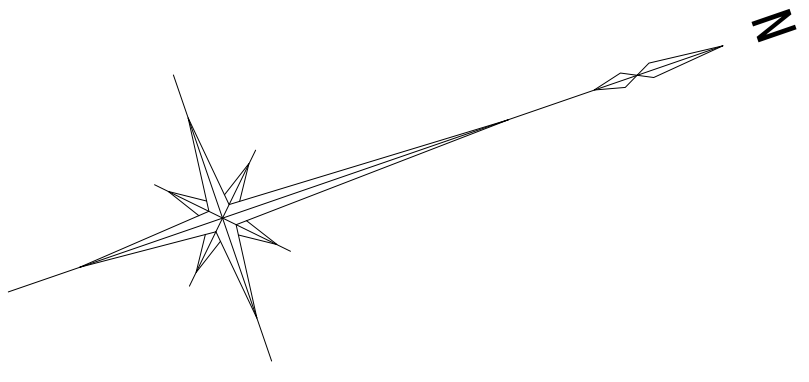


S=1:1000

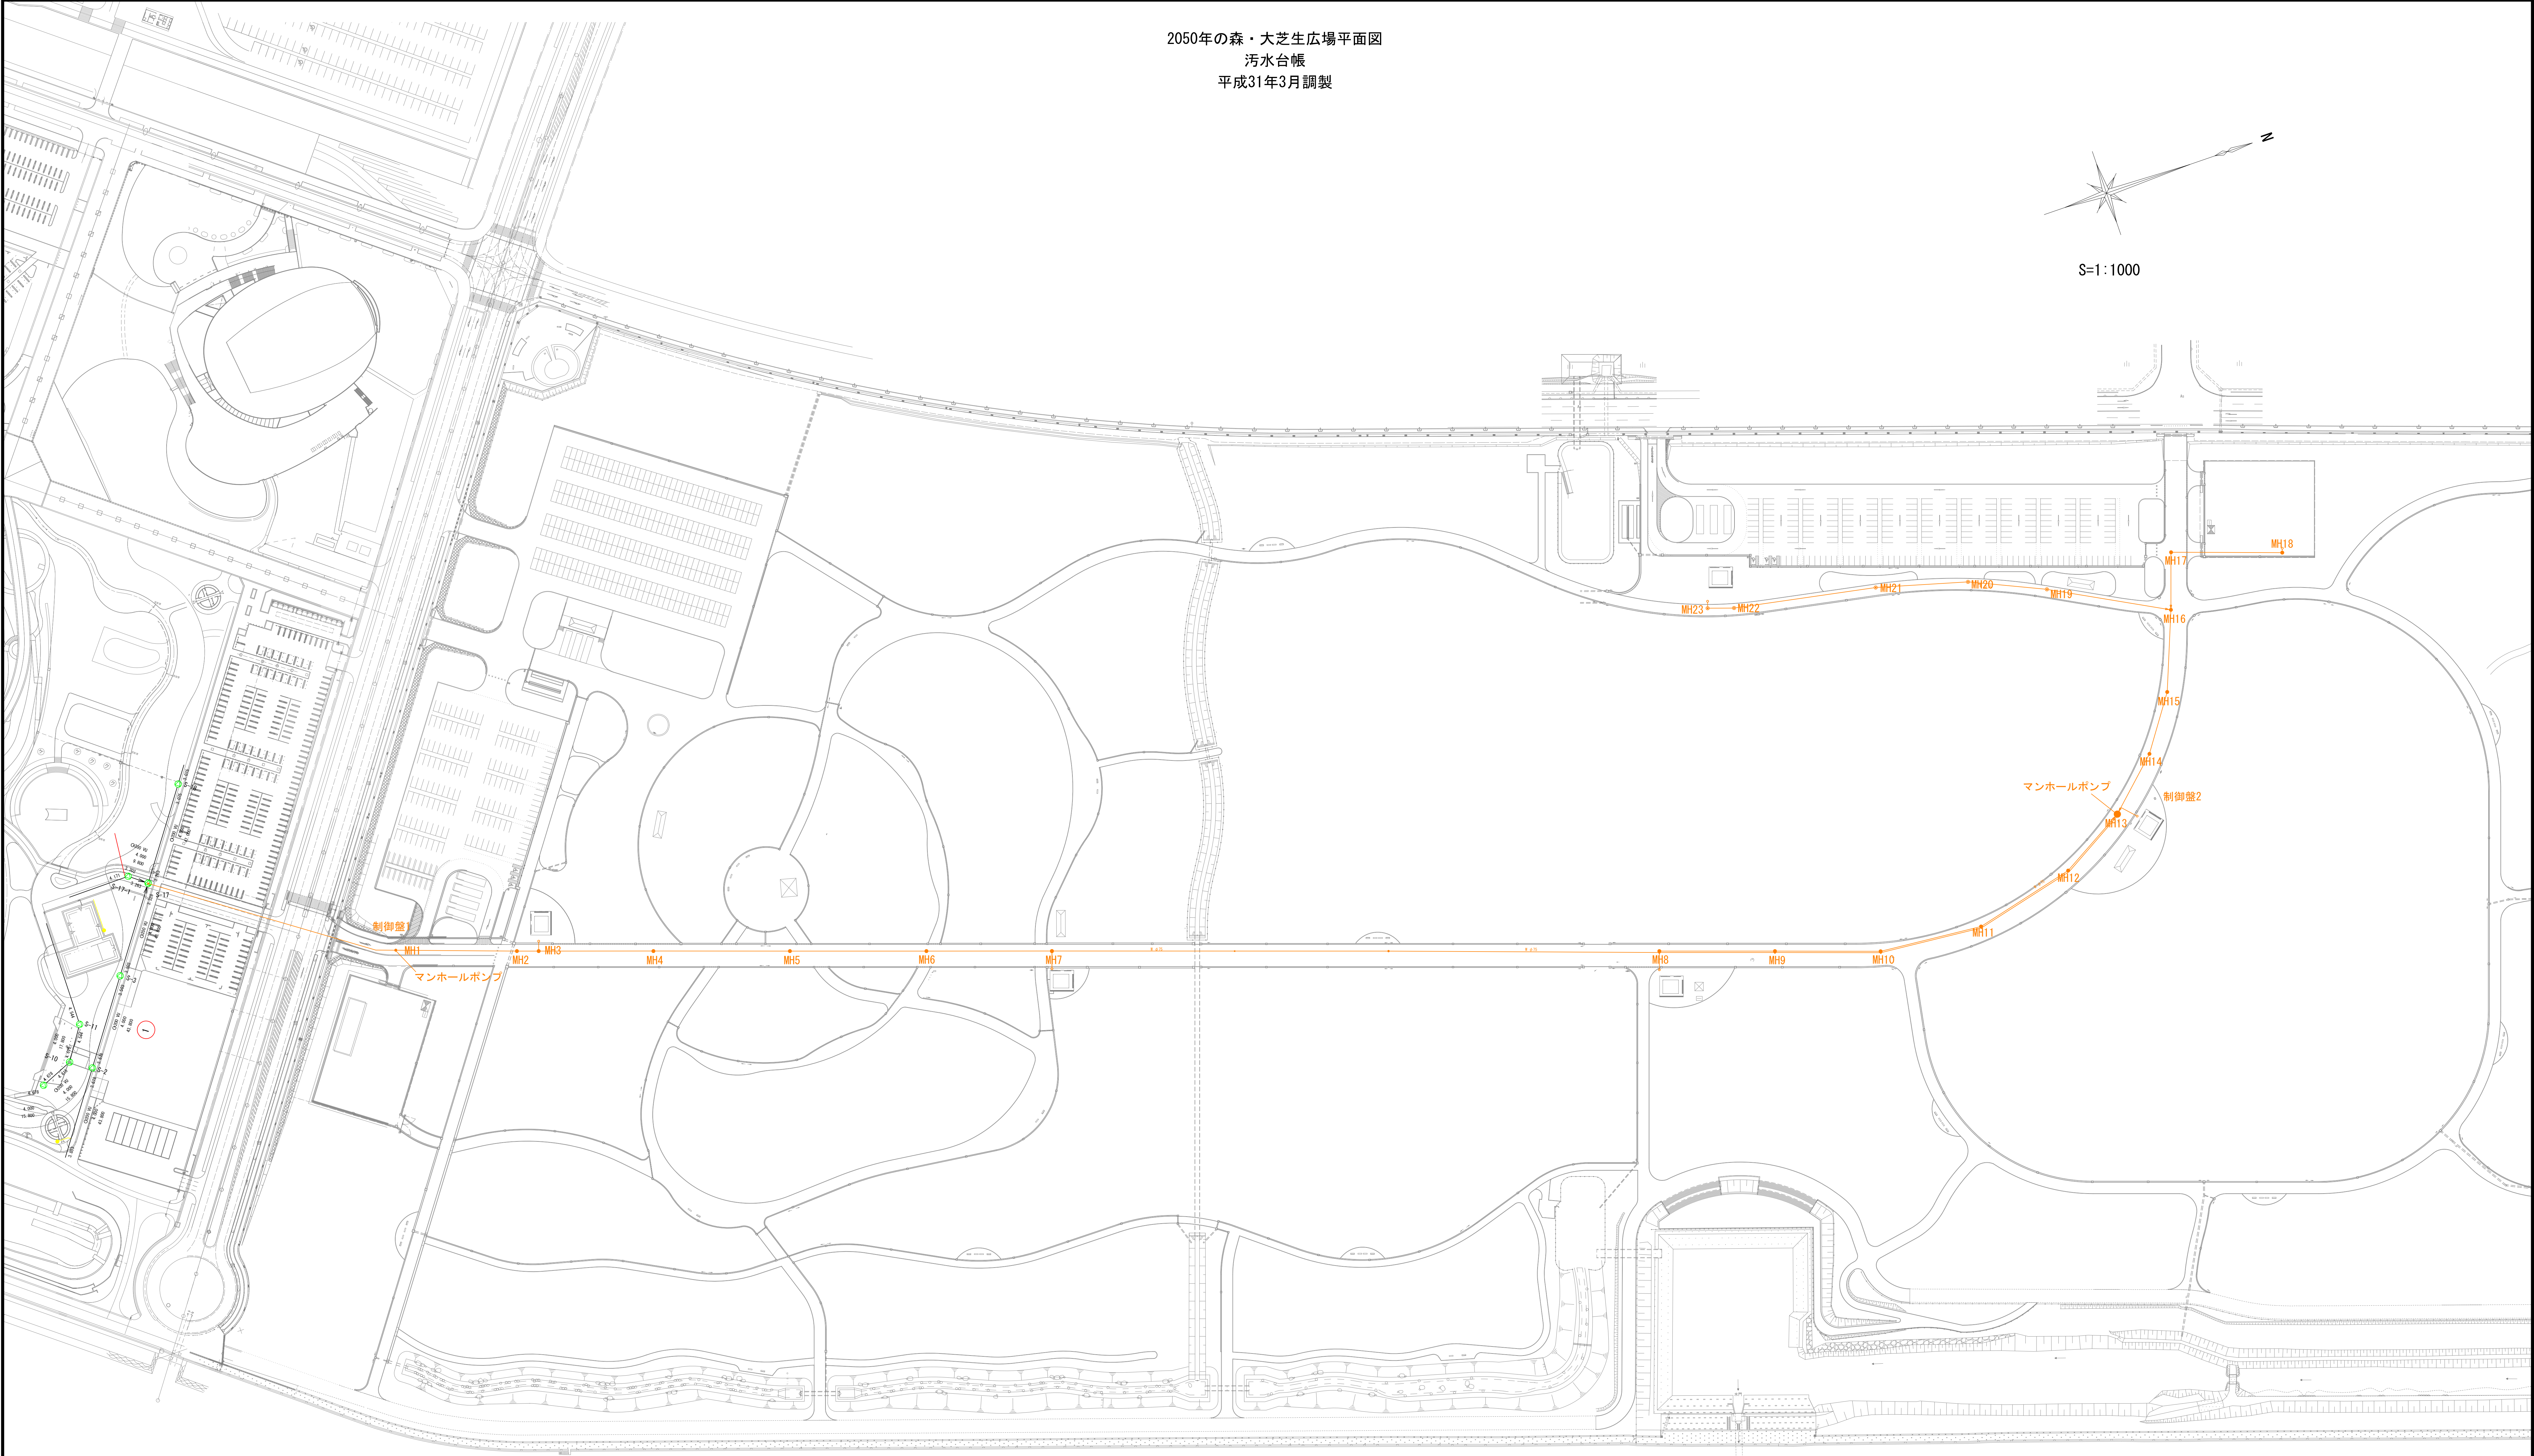


● — ● 汚水

2050年の森・大芝生広場平面図
電気・照明台帳
平成31年3月調製

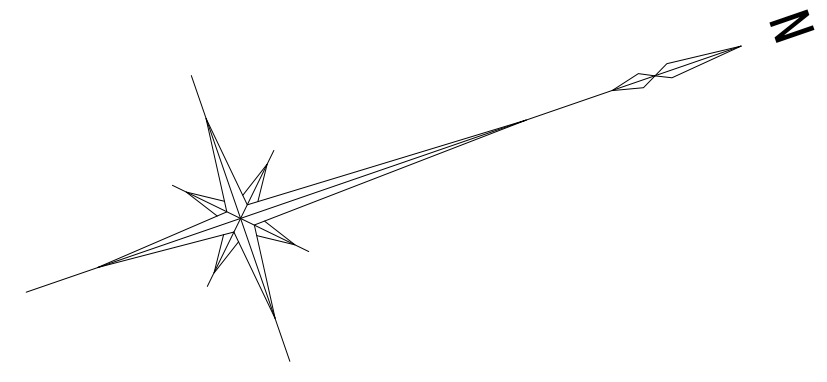

S=1:1250

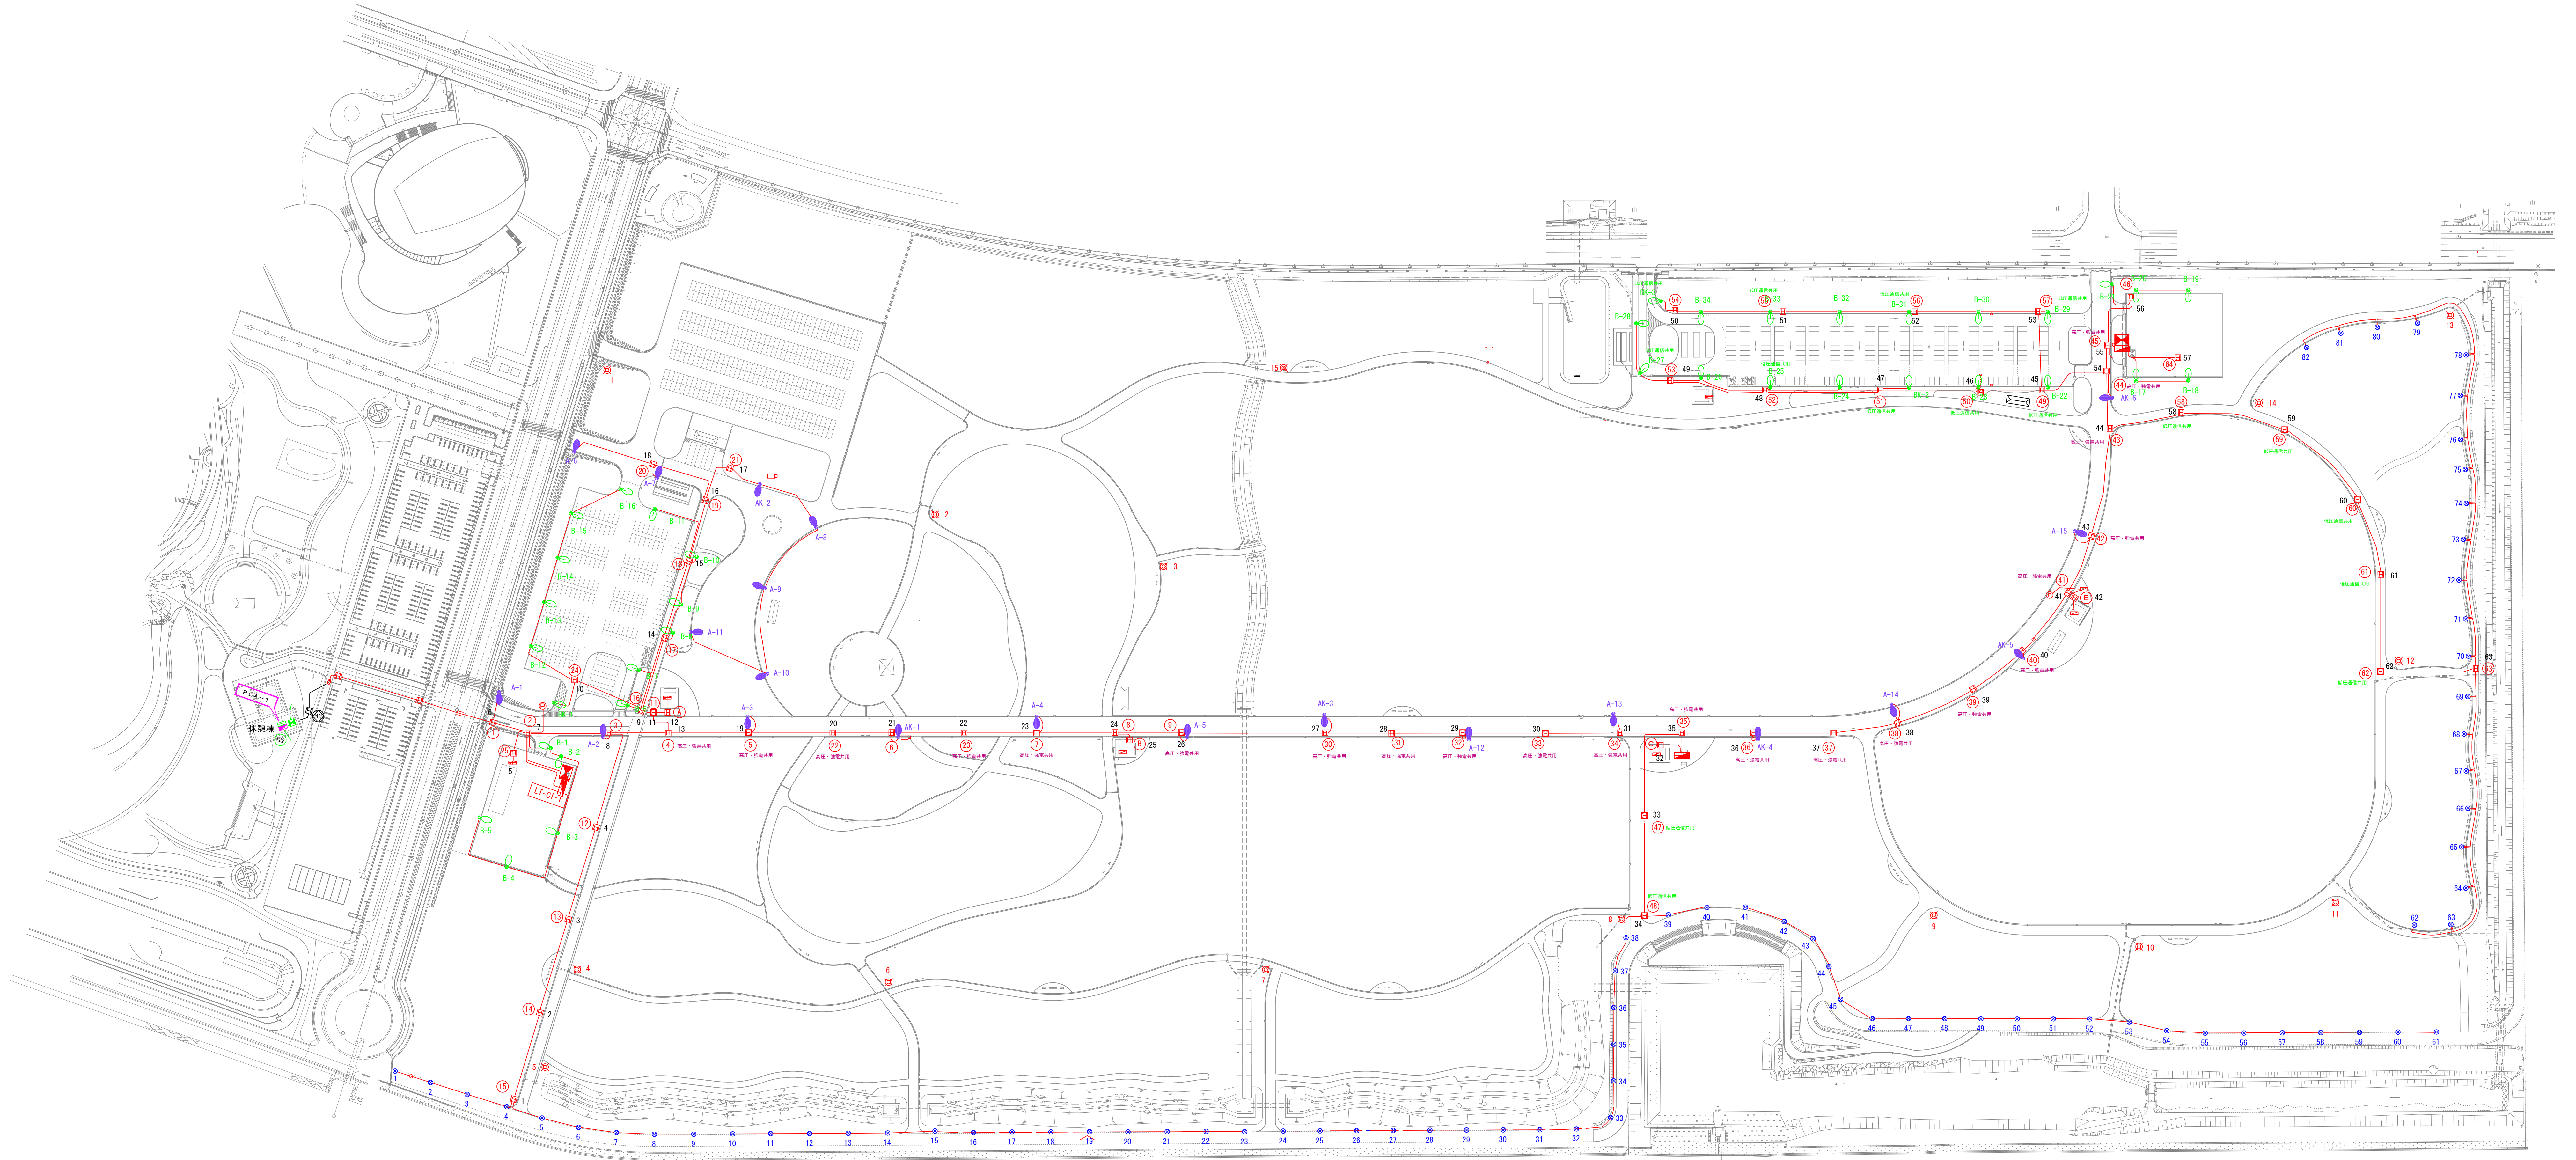

凡 例

記号	名 称	規 格	備考	記号	名 称	規 格	備考
	照度灯 A	LED 照灯	H : 8 m		室内用分電盤		
	照度灯 A	LED 照灯 (注 1 詳細は要図参照)	H : 8 m		屋外用分電盤 C 1		
	照度灯 B	LED 照灯	H : 1.2 m		屋外用分電盤 C 2		
					地中埋設配管		

照明灯 A : 21基



照明灯B：37基

照明灯 C : 82基

照明灯 D : 15基



2050年の森・大芝生広場平面図
通信台帳
平成31年3月調製

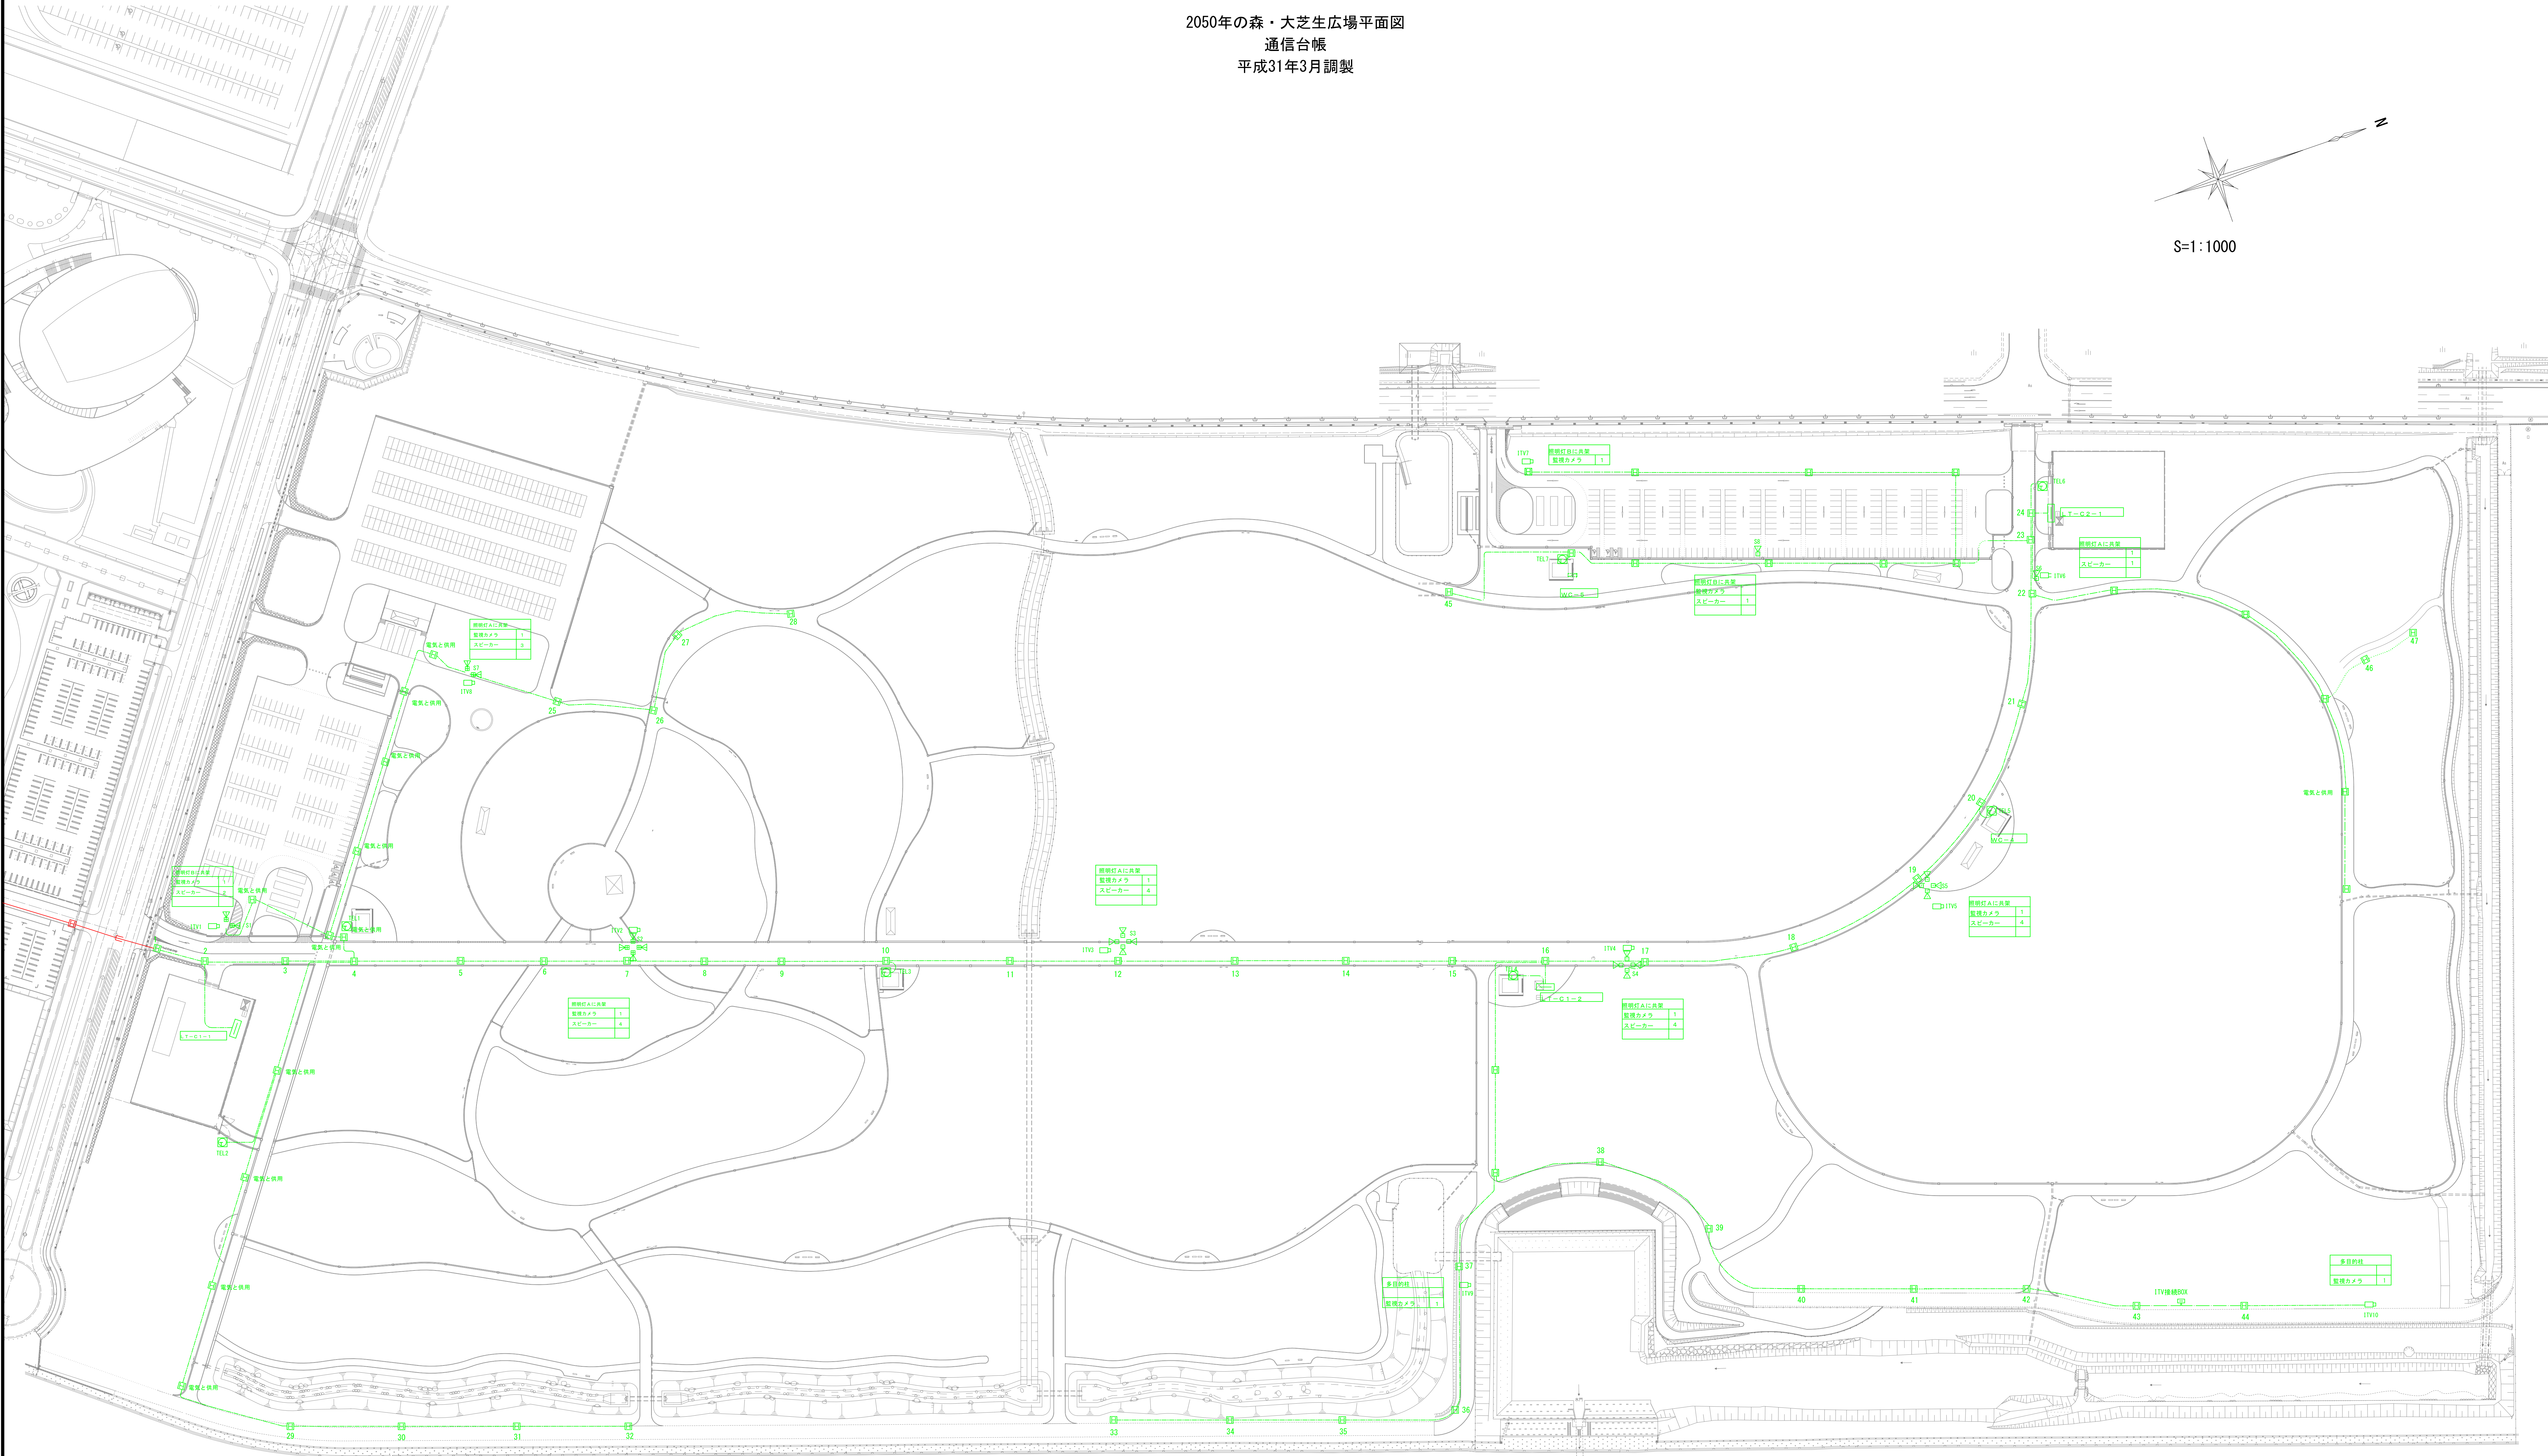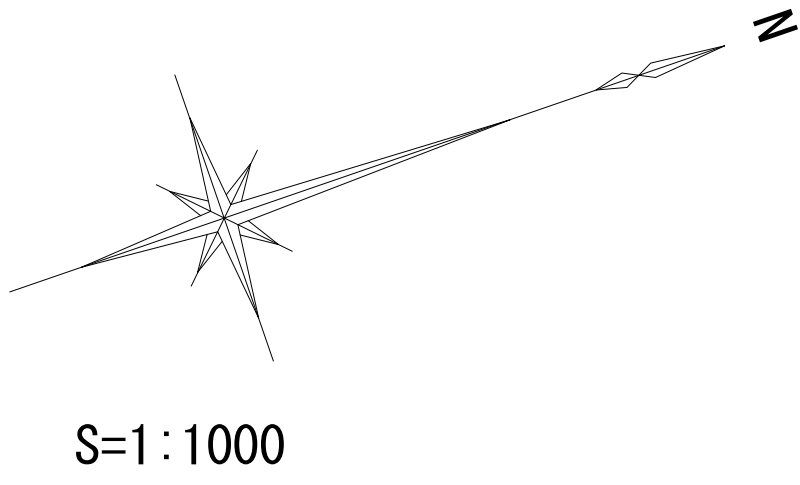

● — ● 通信

凡 例

記 号	名 称	規 格	備 考	記 号	名 称	規 格	備 考
	照明灯 A	LED 照明	H: 8 m		屋内配分電線		
	照明灯 A 屋外灯具ハタイプ	LED 照明 (注) 詳細は要図参照	H: 8 m		屋外ケーブル G1		
	照明灯 B	LED 照明	H: 1.2 m		屋外ケーブル G2		
	照明灯 B 屋外灯具ハタイプ	LED 照明 (注) 詳細は要図参照	H: 1.2 m		ハンデール	高圧 低圧両用	
	照明灯 C	LED 照明	電球形タイプ		ハンデール	低圧 通電両用	
	照明灯 D	LED 照明	太陽光パネル付		ハンデール	高圧 低圧両用	
